COMUNE DI FANO

PROVINCIA DI PESARO E URBINO

OGGETTO:

DEVIAZIONE DI VIA VIII STRADA SU VIA VAMPA IN ATTUAZIONE DELLE PREVISIONI DI P.R.G. CONNESSA ALLA DEVIAZIONE DI UN TRATTO DEL FOSSO DEMANIALE DELLA CARRARA, LUNGO VIA VIII STRADA E VIA VAMPA - II° STRALCIO.

DITTA PROPRIETARIA:

ALFA IMMOBILIARE s.r.l. C.F. 05473251006

AMPLIAMENTO VIA VAMPA E REALIZZAZIONE NUOVA STRADA

STATO DI PROGETTO - PLANIMETRIA, SEZIONE E PROFILO

STUDIO TECNICO

ING. LORENZO ZANDRI

GEOM. MICHELE BERNUCCI

61032 FANO VIA DE BORGOGELLI 30

tel. 0721.802635 fax 0721.833295

E-mail: info@studiozandri.it

TAVOLA: 3/7

SCALA: 1:200

DATA:

AREE DI VERDE PRIVATO IN CUI VERRANNO PIANTUMATI ALBERI (ROVERELLA, LECCIO E ACERO CAMPESTRE) ED ARBUSTI (BIANCOSPINO E SANGUINELLO) A COMPENSAZIONE DEGLI ABBATTIMENTI. CONFORMEMENTE A QUANTO DICHIARATO IN SEDE DI VERIFICA DI ASSOGGETTABILITA' A VIA (SCREENING).

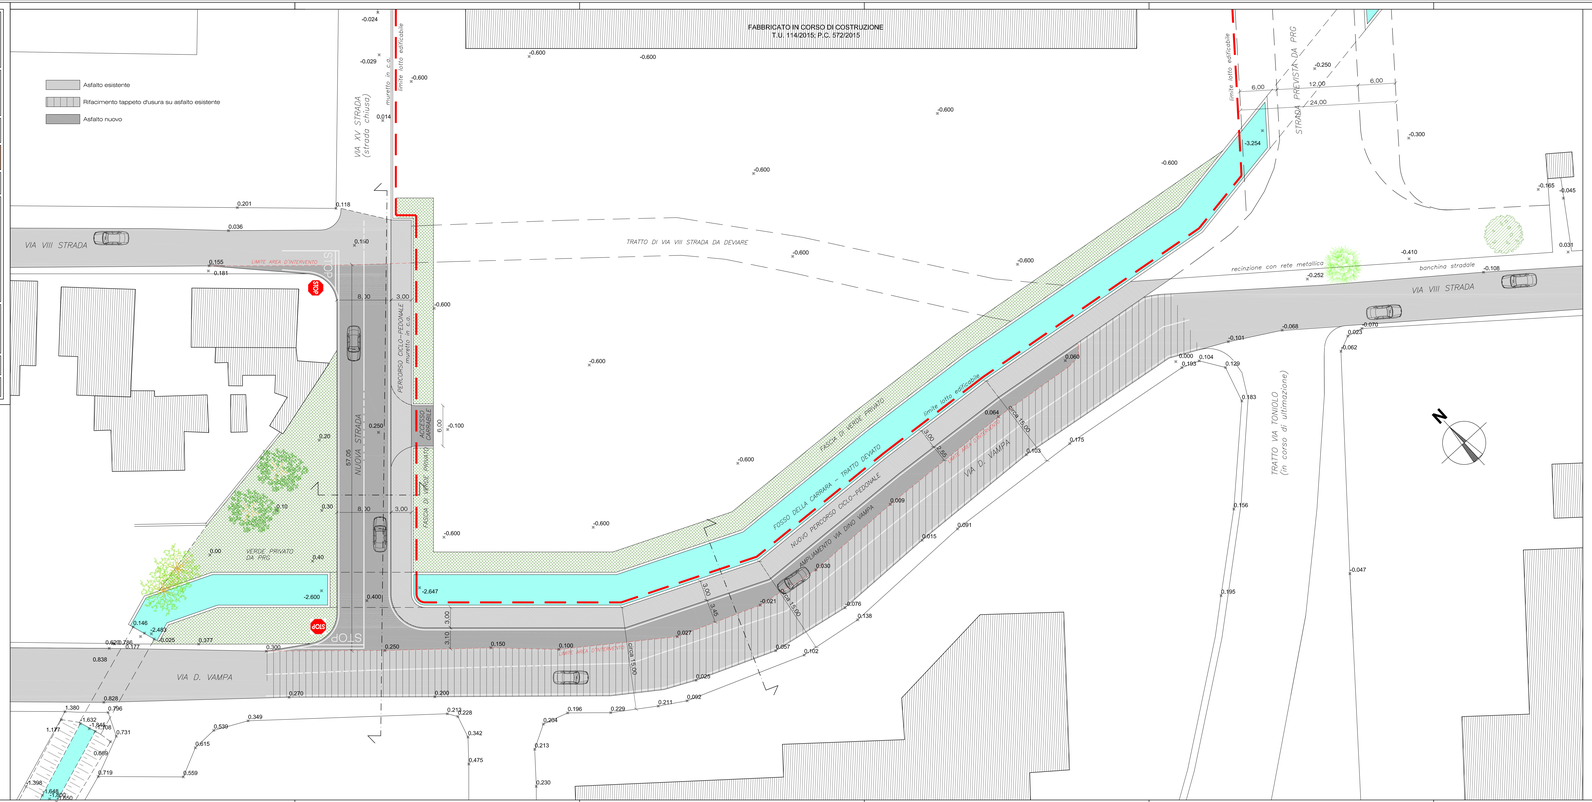

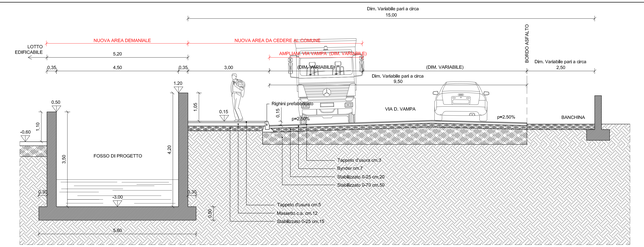

SEZIONE TIPO SU VIA VAMPA, scala 1/50

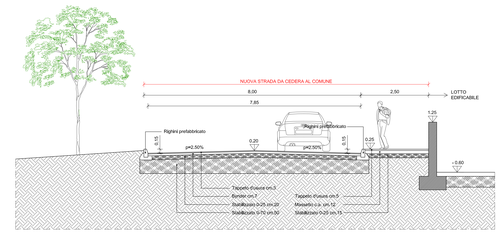

SEZIONE TIPO SU NUOVA STRADA, scala 1/50

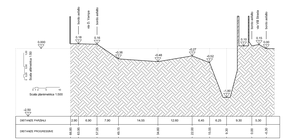

PROFILO STRADA NUOVA - ATTUALE

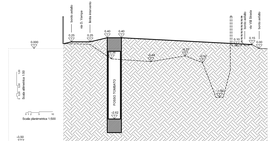

PROFILO STRADA NUOVA - PROGETTO