


TRATTO DI STRADA DI PROGETTO

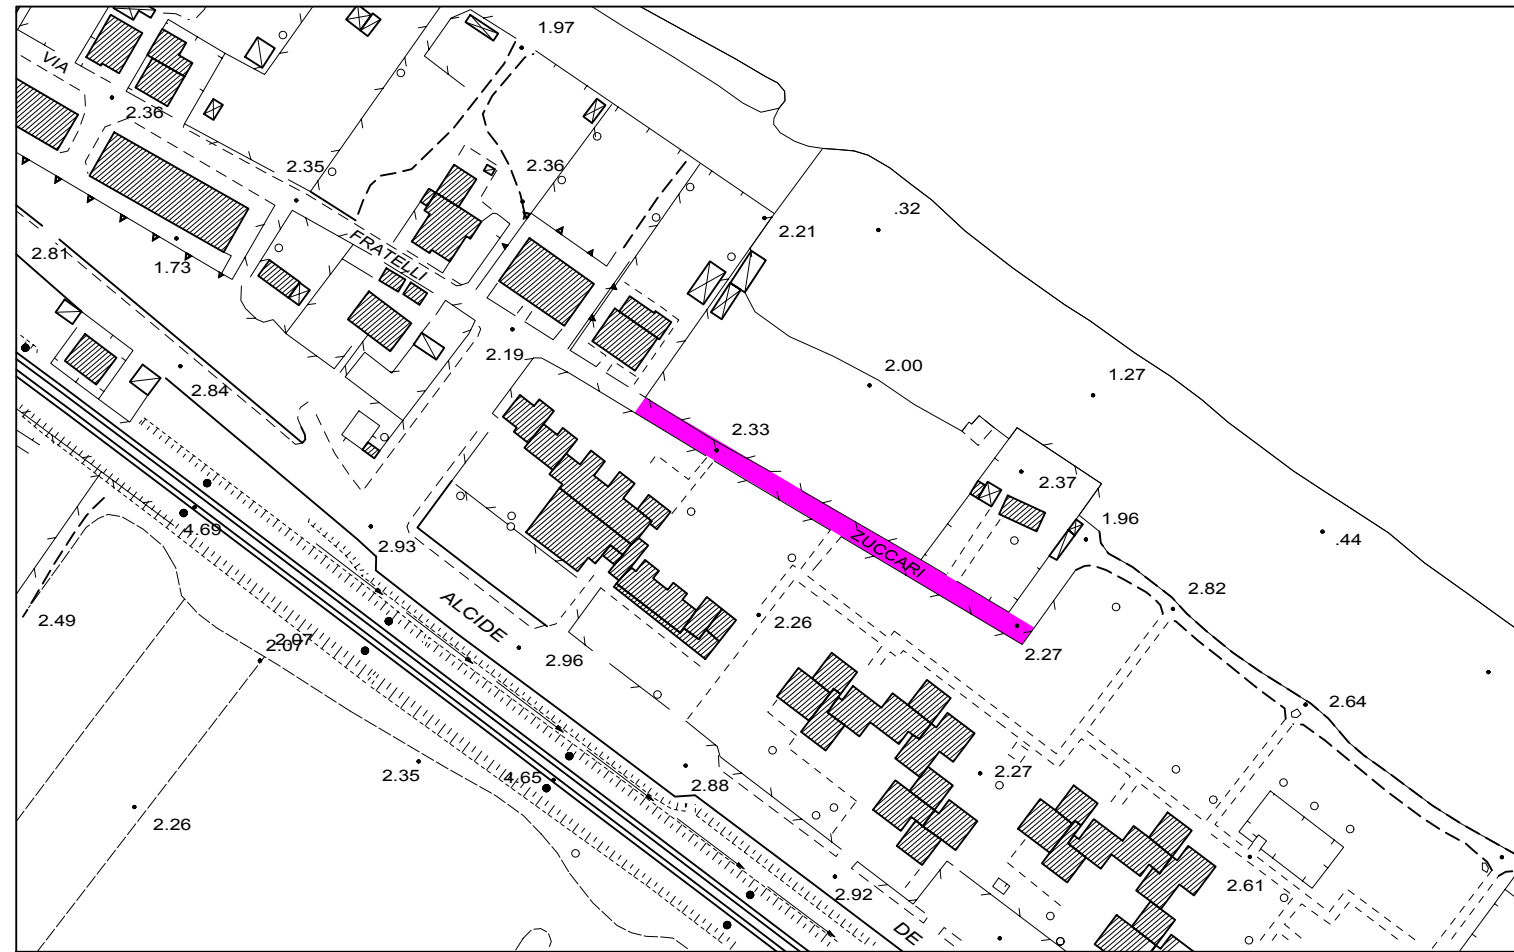


STRALCIO AEREOFOTOGRAMMETRICO scala 1:2000

TRATTO DI STRADA DI PROGETTO



VISTA FOTOGRAFICA AEREA

TRATTO DI STRADA DI PROGETTO

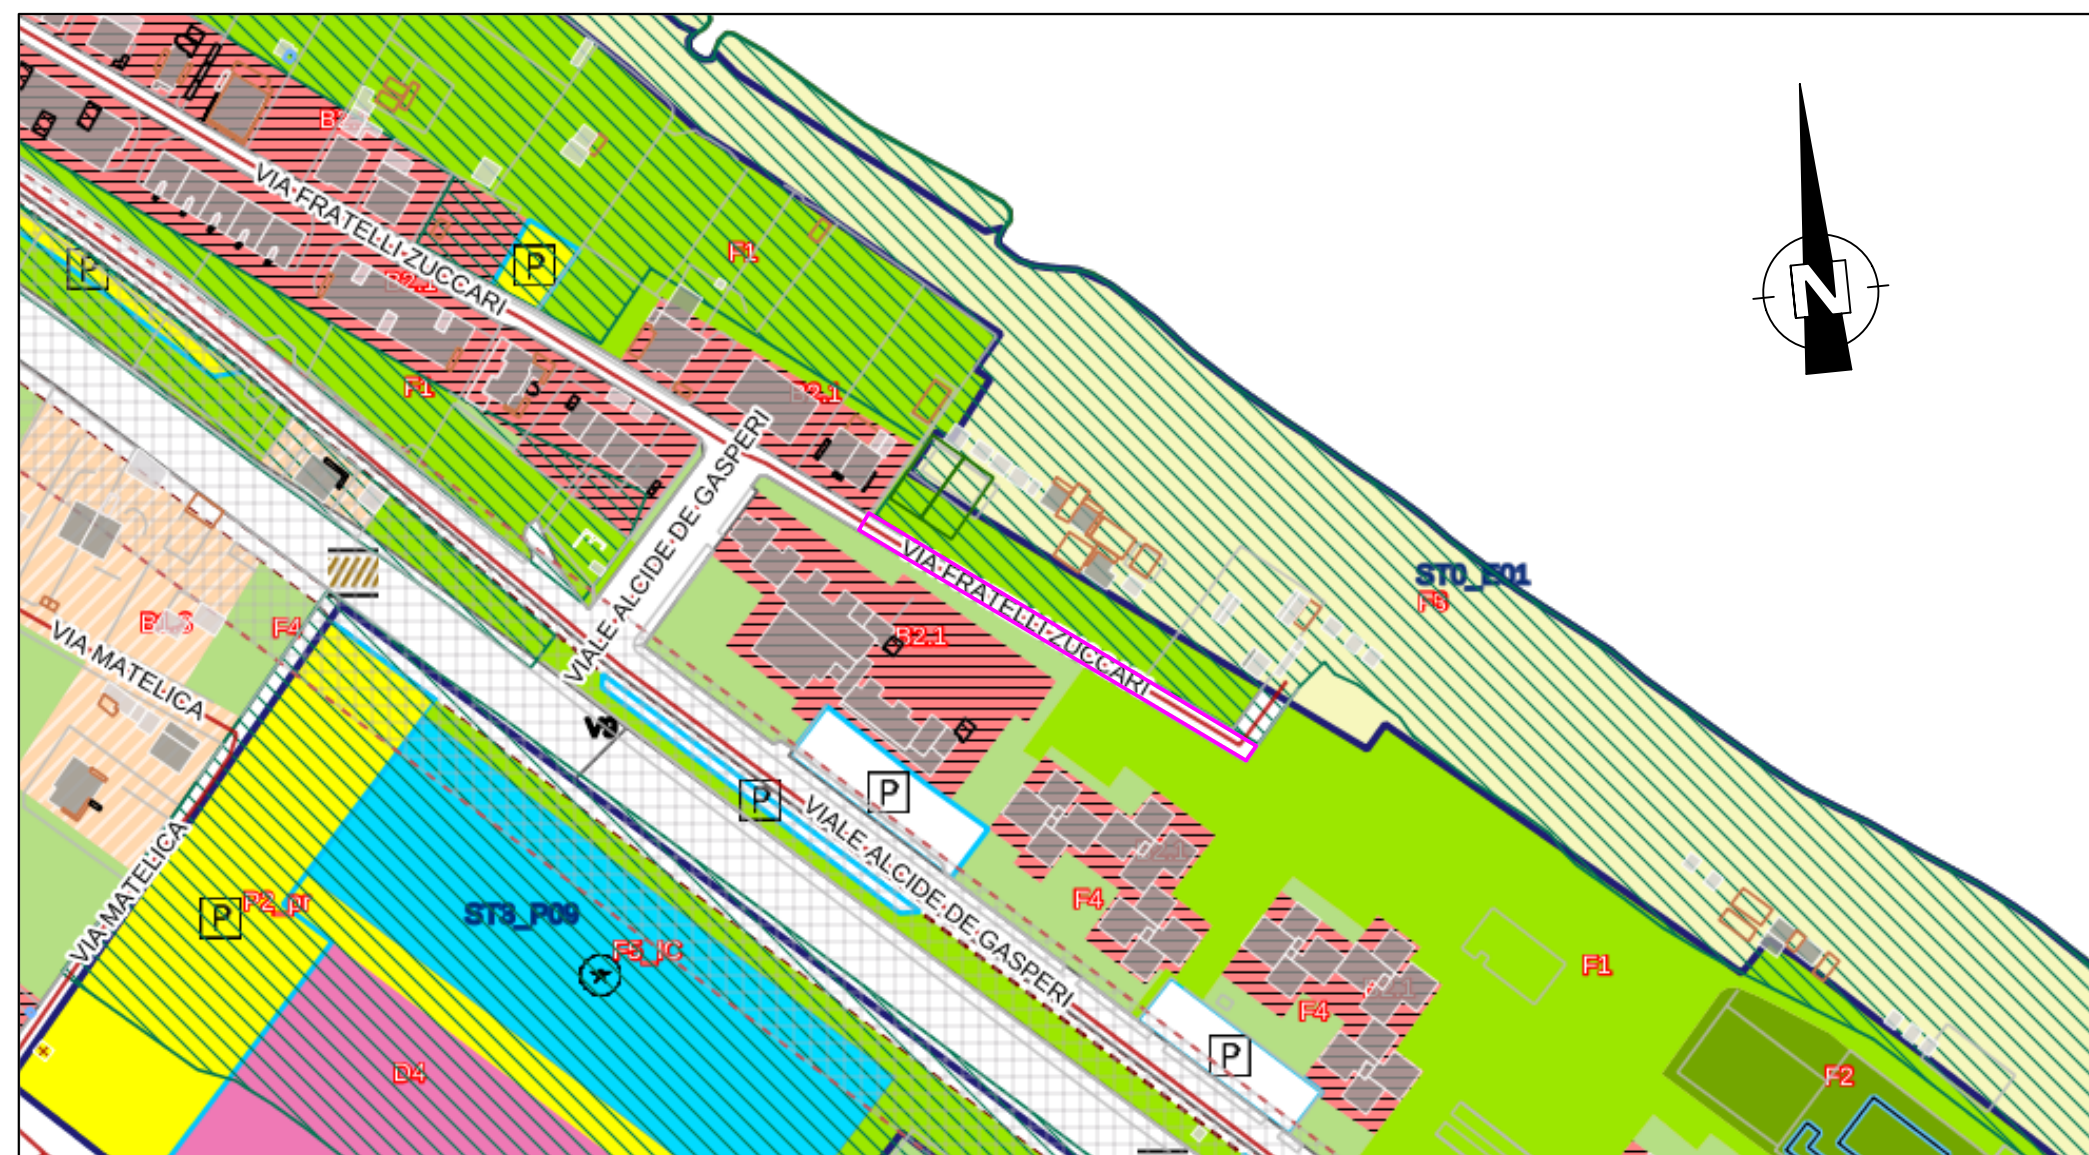

STRALCIO P.R.G. VIGENTE scala 1:2000

scala 1: 2.000 0 20 40 60 80 100 m



SETTORE V°
Lavori Pubblici

Il Progettista
Geom. Andrea Bernardi

COMUNE DI FANO
(Provincia di Pesaro e Urbino)

Oggetto
REALIZZAZIONE DI UN TRATTO DI STRADA A
PROLUNGAMENTO DI VIA FRATELLI ZUCCARI
PROGETTO PRELIMINARE

Titolo
PLANIMETRIE DI INQUADRAMENTO GENERALE
CON PREVISIONE DEL P.R.G. VIGENTE

Il Responsabile del Procedimento
DOTT. ARCH. ADRIANO GIANGOLINI

Scala

1:2000

Tavola n°

1

Data