


STRALCIO P.R.G. VIGENTE scala 1:2000

scala 1: 2.000 0 20 40 60 80 100 m

TRATTO DI STRADA DI PROGETTO

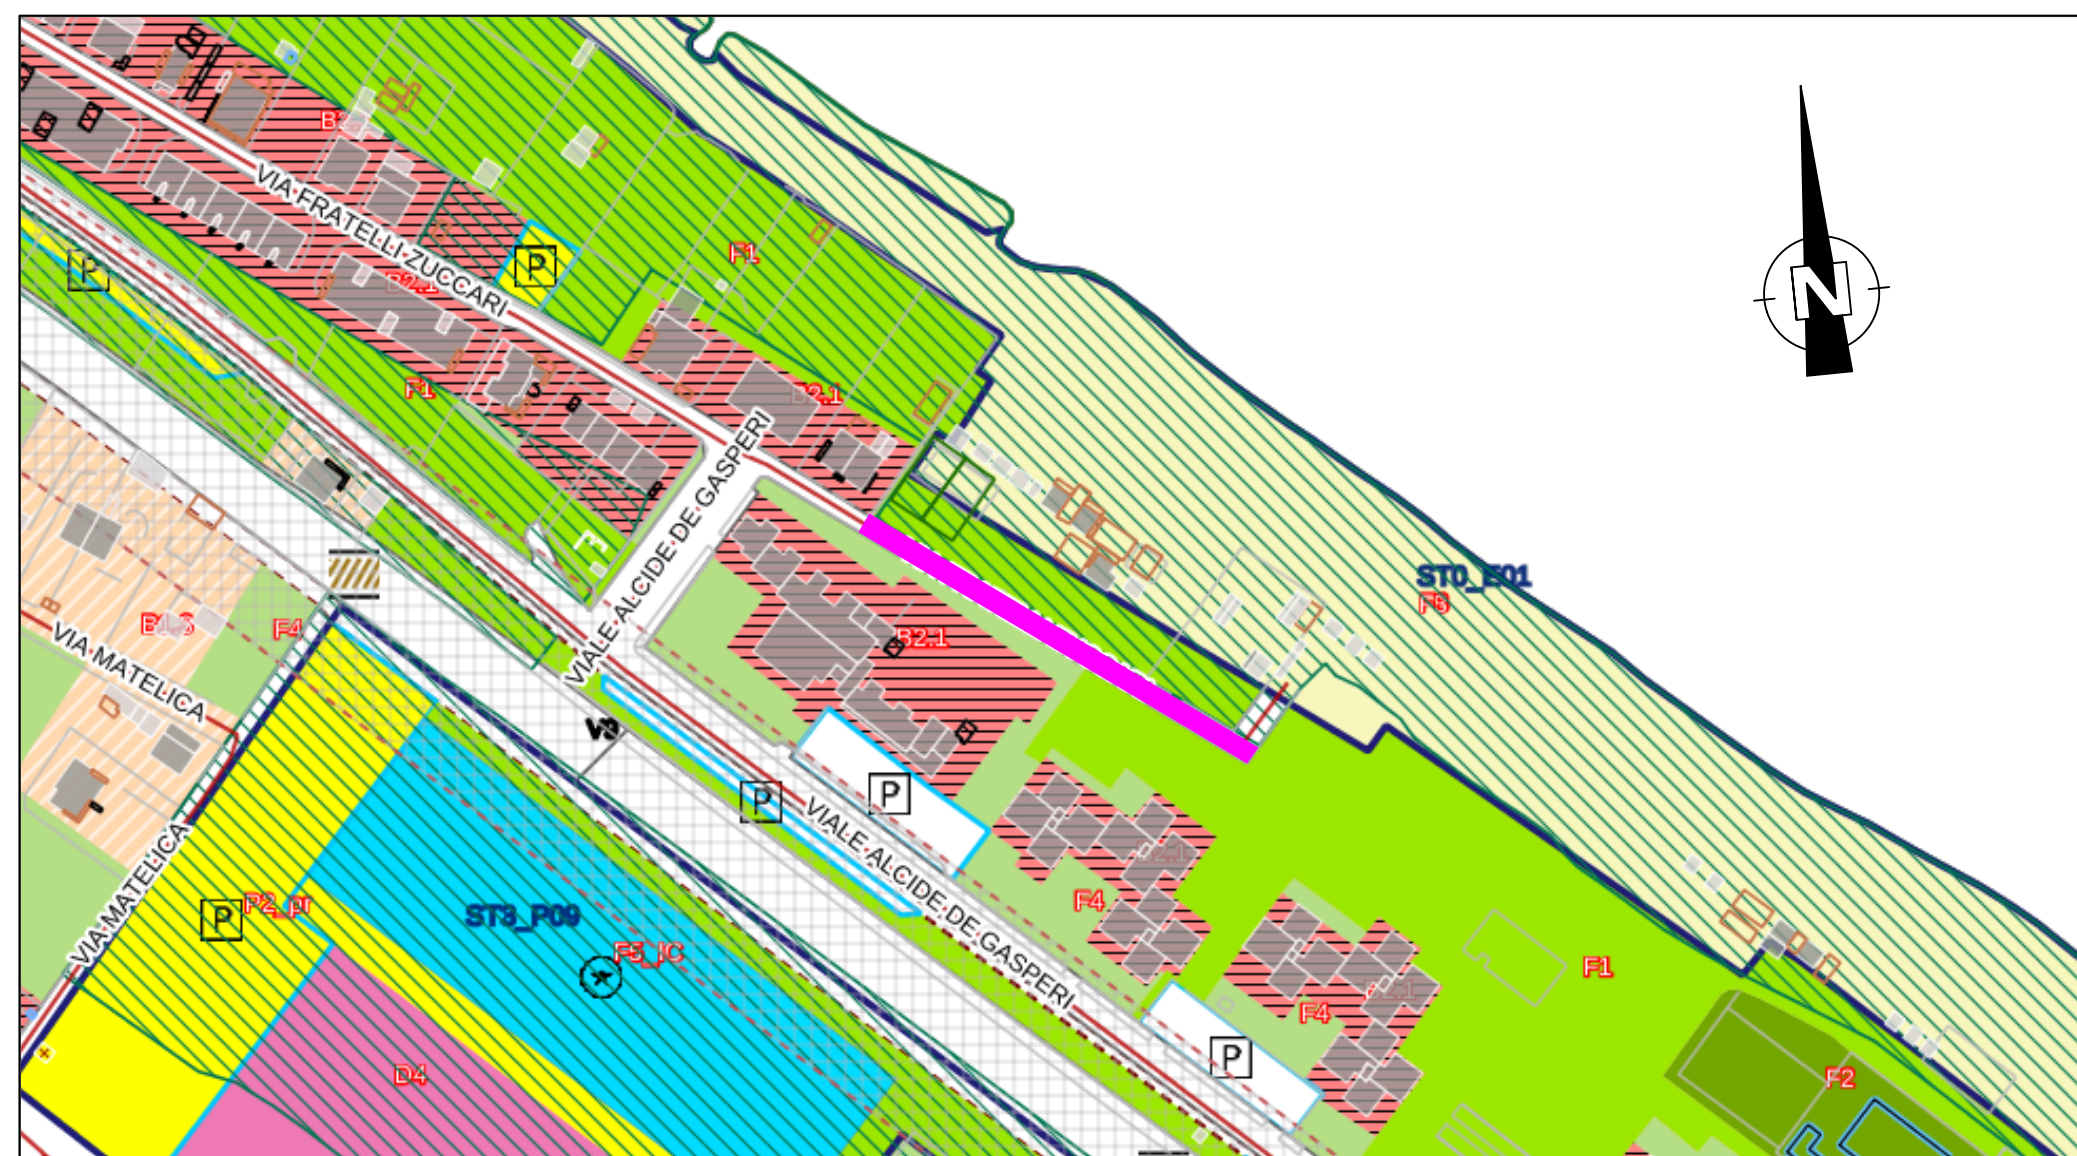

STRALCIO P.R.G. CON SOVRAPPOSIZIONE scala 1:2000

scala 1: 2.000 0 20 40 60 80 100 m

ZONE RESIDENZIALI	
A	Storico Artistiche
B1.1	Residenziali salite con presenza di valori storico-architettonici ed ambientali
B1.2	Residenziali salite con conservazione delle superficie coperte dei fabbricati
B1.3	Residenziali salite non conservazione delle superficie salite
B2.1	Residenziali semisalite a valle della strada intervarianti
B2.2	Residenziali semisalite a valle della strada intervarianti ed a sud del fiume Metauro
B2.3	Residenziali semisalite da riqualificare a valle della strada intervarianti
B3.1	Residenziali completamento di aree interclassi
B4	Residenziali innovativa (ex fabbricati)
B5.1	Residenziali di completamento nei nuclei abitativi esistenti
B5.2	Residenziali di completamento delle "borgate rurali di Metauria"
C1	Residenziali di espansione
C2	Residenziali di riqualificazione urbana

ZONE PRODUTTIVE	
D1	Ind. artigianali ed artigianali esistenti
D2	Ind. artigianali a fini di nuova formazione
D3	Commerci ed esercizi esistenti
D3.1	Commerci ed esercizi a bassa densità
D4	Commerci ed esercizi di nuova formazione
D5	Turistico - alberghiera esistenti
D6	Turistico - alberghiera di nuova formazione
D7	Zone di riqualificazione urbanistica a carattere turistico ricreativo
D8.1	Zone produttive a carattere turistico-ricettivo per la formazione di villaggi turistici

ZONE AGRICOLE	
E1	Agricole
E2	Agricole con presenza di valori paesaggistici
E3	Agricole di rispetto
E4	Agricole di ristrutturazione ambientale
E4.1	Agricole di conservazione naturalistica

ZONE DI VERDE	
F1	Verde attrezzato
F2	Verde per attrezzature sportive
F3	Verde a servizio della barozziana
F4	Verde privato

ZONE PER ATTREZZATURE DI PUBBLICO INTERESSE	
F5_IC	Servizi pubblici di interesse collettivo (es. Vigili del fuoco - ASET)
F5_H	Ospedali
F5_M	Mercati alimentari
F5_EA	Aeroporto turistico
F5_C	Cimiteri
F5_PM	Attrezzature professionali
F5_CC	Conventi e conventi
F5_E	Casermi
F6_SM	Scuole dell'infanzia
F6_SO	Primo ciclo
F6_SS	Secondo ciclo
F6_SU	Istruzione e formazione superiore
F7	Attrezzature religiose
F8_D	Uffici
F8_Dep	Depositi
F8_IJ	Impianti idrologici

ZONE PER LA VIABILITA'	
P1	Viabilità veicolare di progetto art.71 n.7 - NTA
P2_es	Parcheggi esistenti
P2_pr	Parcheggi di progetto
P3	Attrezzature di assistenza stradale
P4	Viabilità pedonale e ciclabile esistente e di progetto
P5	Stazione autoconoscere
P6	Zone ferroviarie
	Sottopassi paravali

ZONE A VINCOLO SPECIALE	
V1	Fascia di rispetto stradale
V2	Fascia di rispetto ambientale
V5	Zone di rispetto dai pozzi comunali
V5	Zone di protezione dei pozzi comunali
V6	Fascia di rispetto centrali ed ai districci
V7	Fascia di rispetto per depuratori
V8	Fascia di rispetto per barozziana
V10	Aree i cui usi speciali sono stati pensati col fuoco
V11	Aree allegato dell'ordinanza del fiume Metauro nel novembre del 2005
	Pozzi storici comunali

PERIMETRAZIONI	
n	Confini comunali
	Centri Abitati

CATEGORIE ED AMBITI DI TUTELA - Sistema Paesistico Ambientale

SISTEMA GEOLOGICO GEOMORFOLOGICO			
Art.6	Emarginazioni geomorfologiche e icropaleontologiche	Art.9	Cinelli: 2° classe distretto 5 m. con ambito di tutela
Art.8	Corse d'acqua	Art.9	Cinelli: 3° classe distretto 7 m. con ambito di tutela
Art.8	Cinelli: linea fittizia	Art.10	Versanti
Art.9	Cinelli: 1° classe distretto 7 m. con ambito di tutela		
SOTTOSISTEMA BOTANICO-VEGETAZIONALE			
Art.11	Uomini marli	Art.14	Area 2.P.S.
Art.11	Coste e Dorsa compromissione	Art.14	Area 5.I.C.
Art.12	Area floristica	Art.15	Oasi faunistiche
Art.13	Boschi		
SOTTOSISTEMA STORICO-CULTURALE			
Art.17	Paesaggio di interesse Storico Ambientale	Art.20	Acquedotto Romano
Art.18	Centri e nuclei storici	Art.20	Contornali
Art.19	Edifici e manufatti storici	Art.21	Lughi di memoria storica
Art.20	Aree, Siti e Strade Archeologiche	Art.22	Strada panoramica
Art.20	Strada Consolare		
SOTTOSISTEMA TERRITORIALE			
Art.23	Area D		
Art.23	Area C		
Art.23	Alta percezione vista		
Art.34	Vincolo Paesaggistico 3.lgs 42/04		

<p>SETTORE V° Lavori Pubblici</p> <p>Il Progettista Geom. Andrea Bernardi</p>	<p>COMUNE DI FANO (Provincia di Pesaro e Urbino)</p>	Scala
	<p>Oggetto REALIZZAZIONE DI UN TRATTO DI STRADA A PROLUNGAMENTO DI VIA FRATELLI ZUCCARI [PROGETTO PRELIMINARE]</p>	1:2000
	<p>Titolo TRACCIATO STRADA DI PROGETTO CON SOVRAPPOSIZIONE AL P.R.G. VIGENTE</p>	Tavola n° 2
	<p>Il Responsabile del Procedimento DOTT. ARCH. ADRIANO GIANGOLINI</p>	Data