SEZIONE LONGITUDINALE

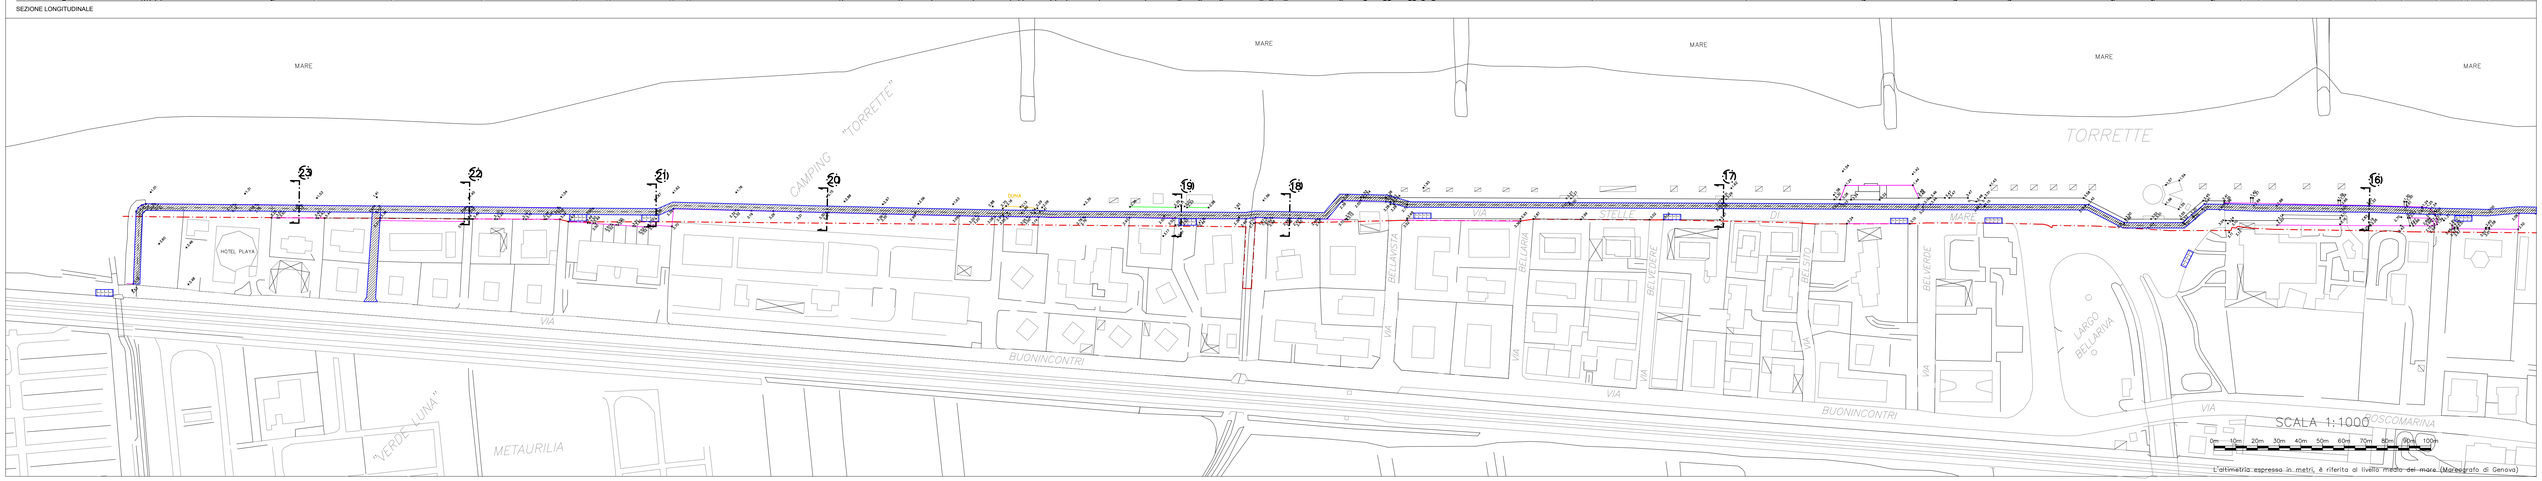

SEZIONE LONGITUDINALE

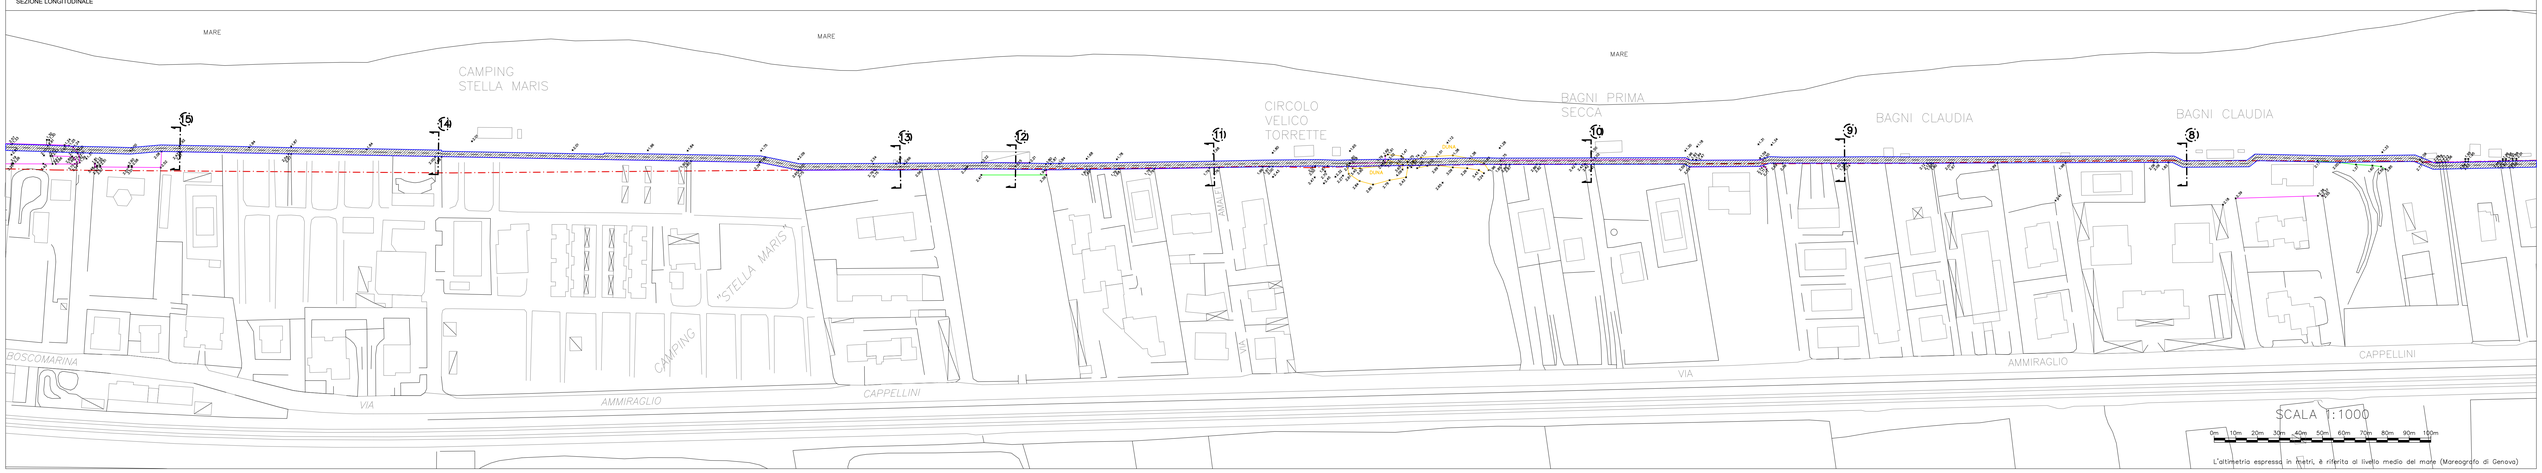

SEZIONE LONGITUDINALE

LEGENDA:

- LIMITE ZONA DEMANIALE (da estratto di mappa)
- MURO
- RECINZIONE
- SCALE, PEDANE, RAMPE, MARCIAPIEDE
- CICLABILE
- ASSE CICLABILE
- QUOTE PROGETTO PISTA

REGIONE MARCHE

COMUNE DI FANO — COMUNE DI MONDOLFO — COMUNE DI SENIGALLIA

PROTOCOLLO D'INTESA APERTO TRA I COMUNI DI FANO, MONDOLFO E SENIGALLIA PER LA PROMOZIONE, LA VALORIZZAZIONE E LO SVILUPPO DEI RISPETTIVI TERRITORI COMUNALI

PROGETTO DI FATTIBILITA' TECNICA ED ECONOMICA DELL'ITINERARIO CICLO-PEDONALE TORRETTE-PONTE SASSO NELL'AMBITO DELLA CICLOVIA ADRIATICA E ADOZIONE DI VARIANTE AL P.R.G. AI SENSI DELL'ART. 19 DEL D.P.R. N. 327/2001 E S.M.I.

COMUNE DI FANO

2° Stralcio

ITINERARIO CICLOPEDONALE TORRETTE-PONTESASSO TRATTO DAL SOTTOPASSO PEDONALE DI VIA BUONINCONTRI A RIO CRINACCIO

Progetto Architettonico: **Arch. Mariangela Giommi**, **Arch. Michele Adelizzi**

Piano Particellare: **Geom. Alessandro D'Angeli**, **Geom. Enrico d'Angeli**

Il Responsabile Unico del Procedimento: **Ing. Federico Fabbri**

TAV. 5

OGGETTO:

PIANTA E SEZIONE LONGITUDINALE CICLOVIA

Scala: 1:1000 | Data emissione : Dicembre 2019 | Aggiorn. aprile 2021