COMUNE DI FANO
Provincia di Pesaro e Urbino

SETTORE 5°-LL.PP.-U.O.C.EDIFICI PUBBLICI E IMPIANTI TECNOLOGICI

RIQUALIFICAZIONE DEL PINCIO: GIARDINI, BASTIONE DEL NUTI, PORTA MAGGIORE E VIE ADIACENTI

PROGETTO ESECUTIVO

OGGETTO : IMPIANTO DI ILLUMINAZIONE SCENOGRAFICA

PROGETTISTA: DOTT. ARCH. PAMELA LISOTTA
COLLABORATORE: GEOM. MARIO SILVESTRINI
IMPIANTO ELETTRICO: P.I. TEDIZIO ZACCHILLI
COLLABORATORE: P.I. MAURIZIO POLVERARI
RUP: DOTT. ARCH. ELENA DE VITA
SUPPORTO AL RUP PER ILLUMINAZIONE SCENOGRAFICA: PROF. EMILIANO PASCUCCI

TAV. 4

SCALA: VARIE

DATA: DICEMBRE 2017

LEGENDA
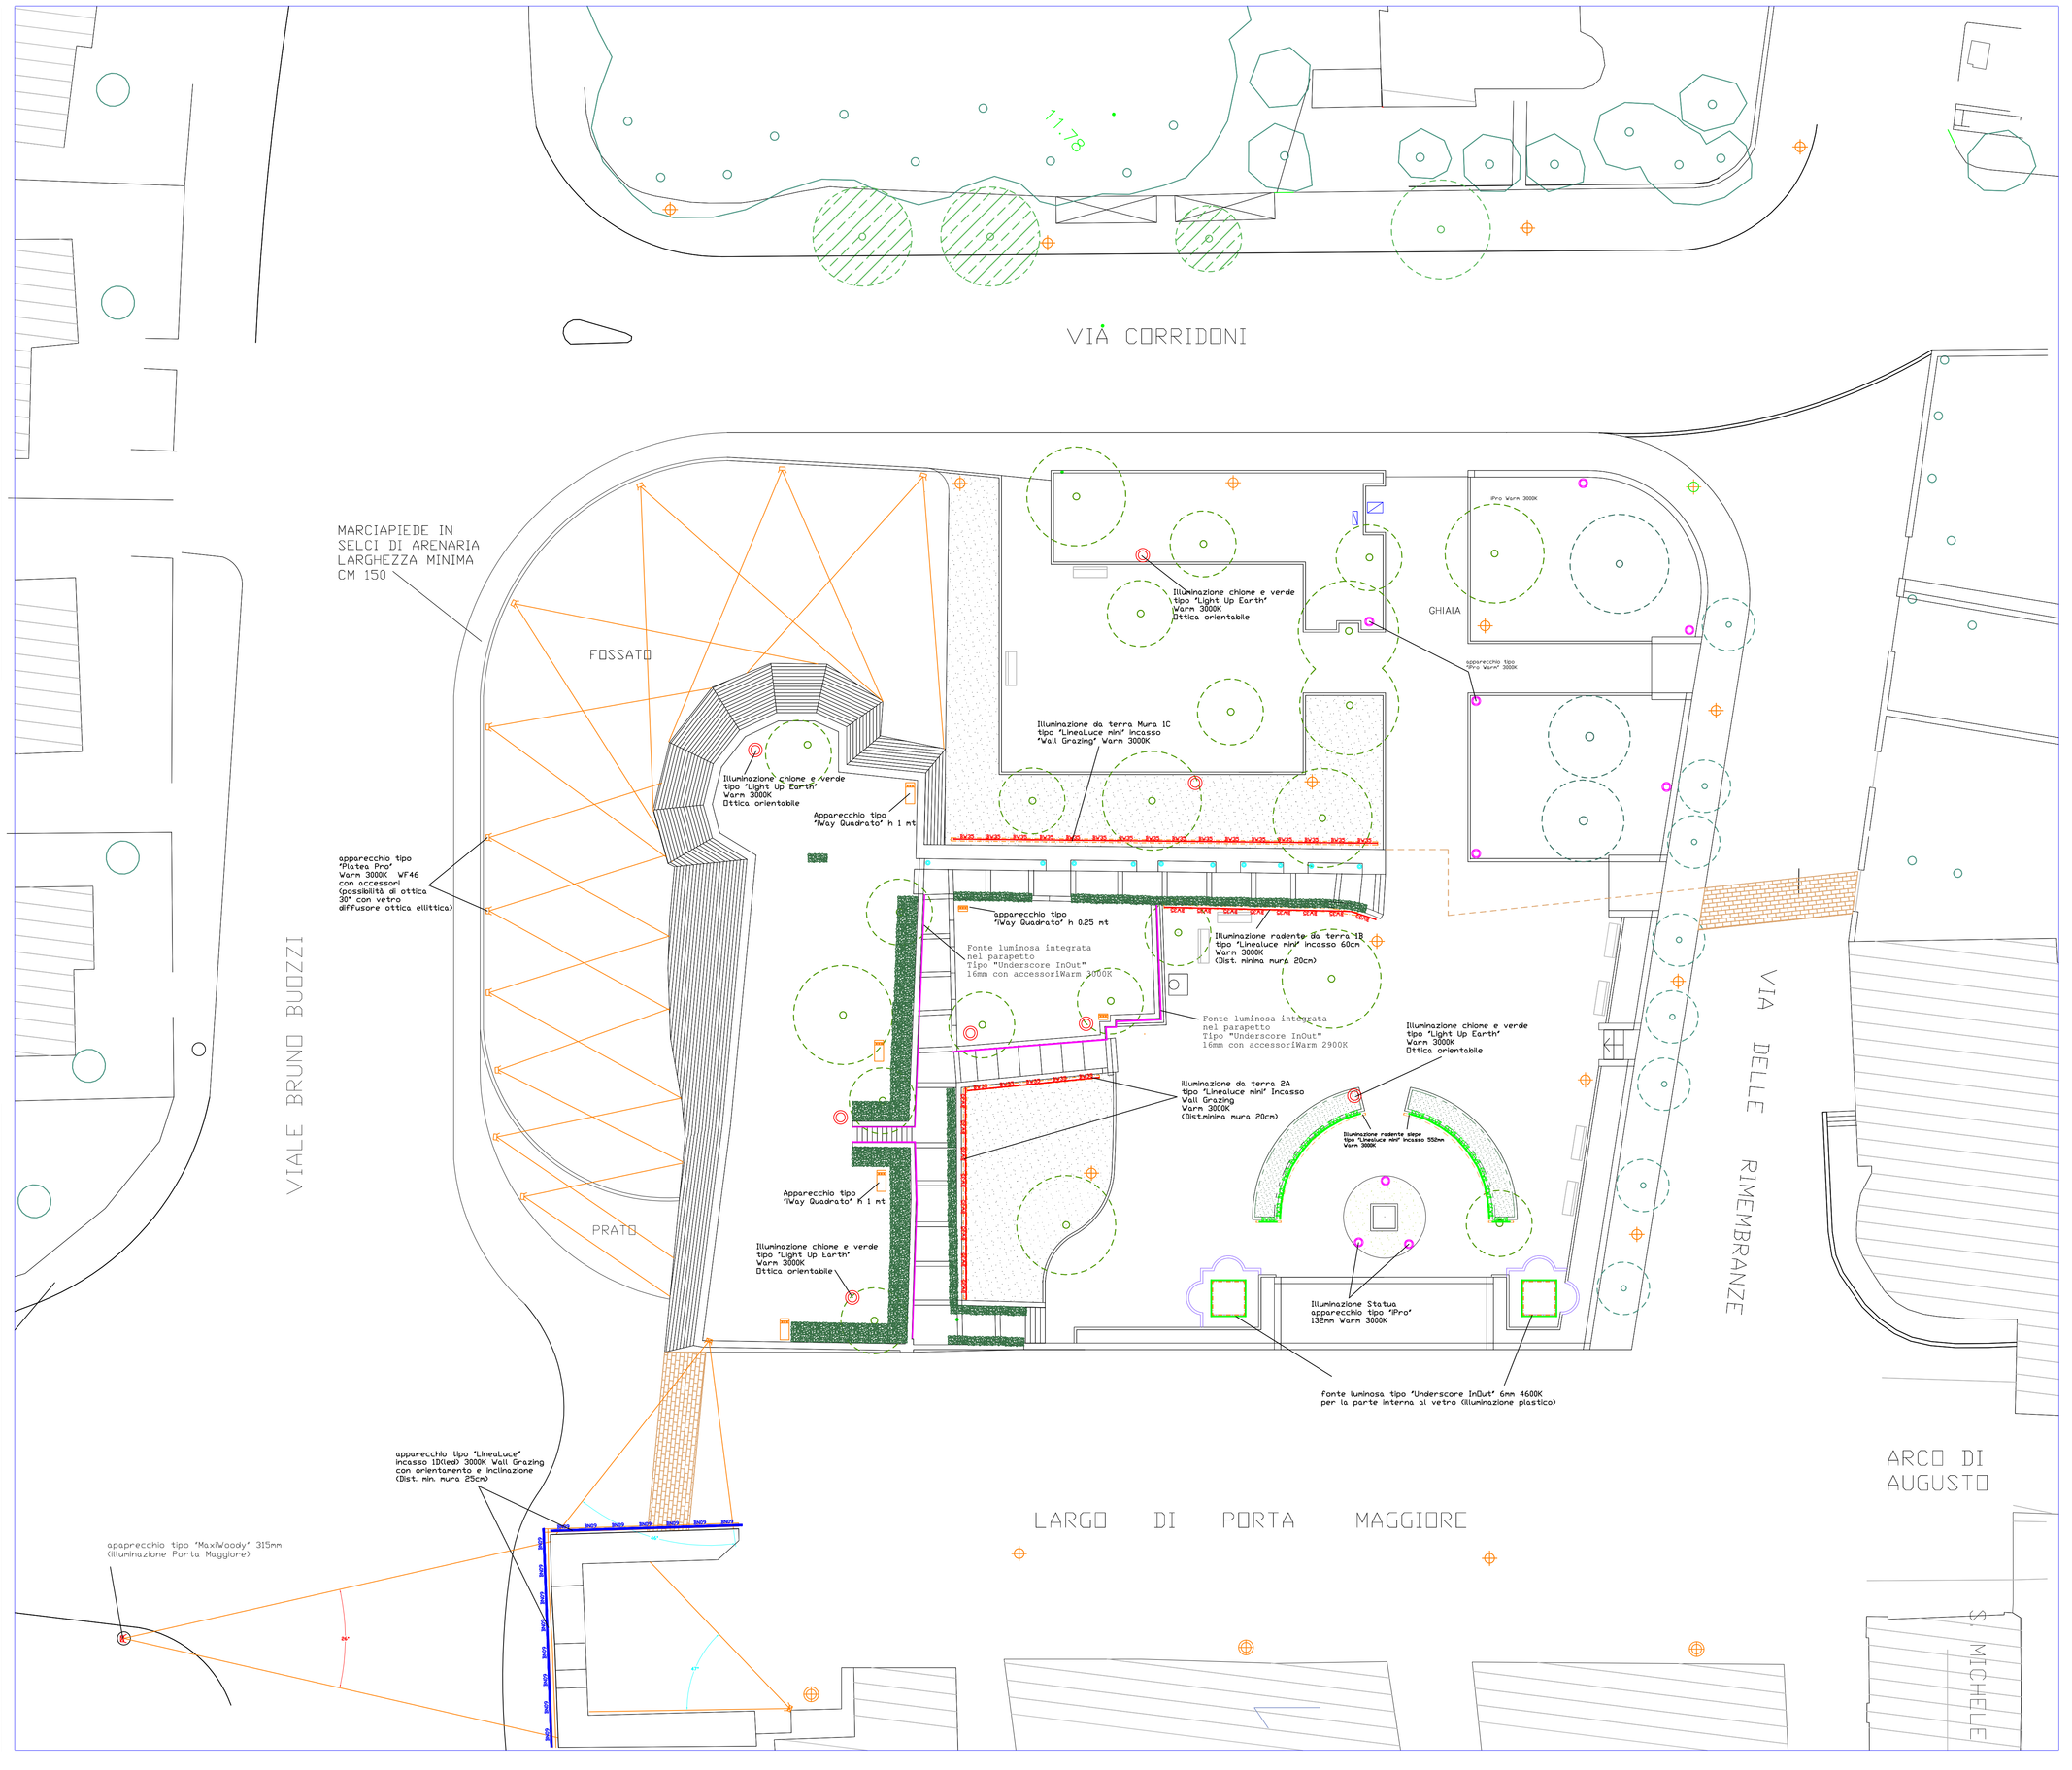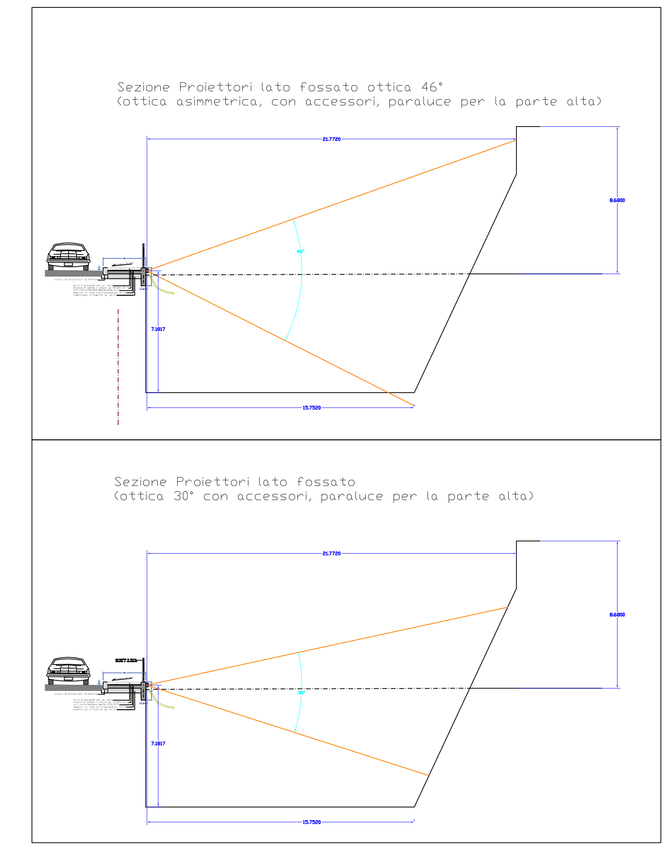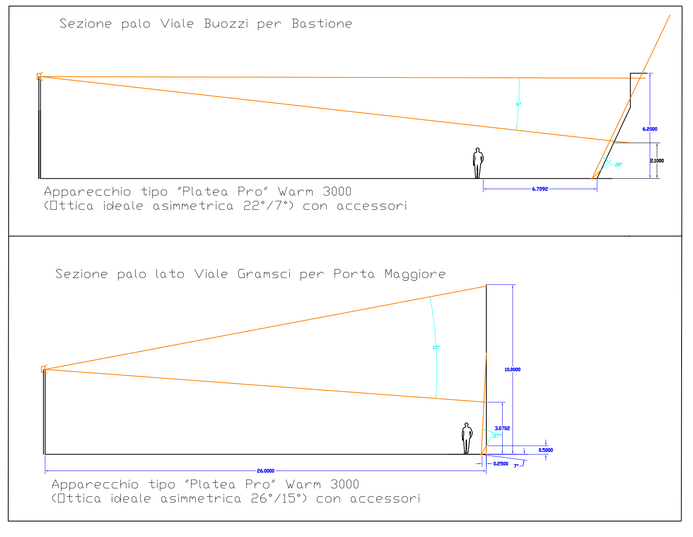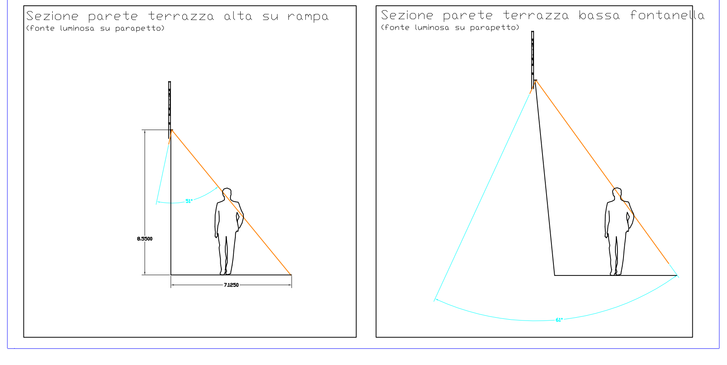
- Lanterne Led AEC con tre moduli (X2)
- Lampioni con lampada ioduri metallici 100W
- Lampioni da spostare
- Apparecchio tipo 'iPro' 155mm Warm 3000°K (X3)
- Apparecchio tipo 'iPro' 132mm Warm 3000°K (X5)
- Apparecchio tipo 'Light Up orbit' Warm 3000°K (X8)
- Apparecchio tipo 'Light Up Earth' Warm 3000°K ⊡ttica orient. (X9)
- Apparecchio tipo 'Platea Pro' Warm 3000°K WF46° con accessori (X13)
- Apparecchio tipo 'MaxiWoody' 315mm (X3 opzionali, illuminazione Porta Maggiore)
- Apparecchio tipo 'iWay Quadrato' 0.25 mt (X2)
- Apparecchio tipo 'iWay Quadrato' 1 mt (X4)
- LineaLuce tipo 'compact incasso Turnable White' (25mt circa)
- LineaLuce tipo 'mini incasso Wall grazing' Warm 3000°K (60mt circa)
- LineaLuce tipo 'mini incasso Wall grazing' Warm 3000°K siepe (potenza ridotta e vetro smerigliato)
- Led tipo "Underscore InOut" 16mm con access. Warm 3000°K (53mt circa)
- Led tipo "Underscore InOut" 6mm con accessori Warm 3000°K
- Punti luce alternativi (paletti o quant'altro)