



LAVORI DI MIGLIORAMENTO E ARREDO URBANO
 DELLE INTERSEZIONI URBANE REGOLATE A
 ROTATORIE
 PROGETTO ESECUTIVO

TAVOLA 2	ELABORATO GRAFICO planimetrico e altimetrico	dis. scala 1:200
STATO DI PROGETTO	Rita Archietto Carbonari Studio di Progettazione e Restauro E-mail: archietto.carbonari@gmail.com Via San Marco 16, 61032 Fano (PU), tel. 0721.805459 fax 0721.805459 C.F. CRBRRT654202489F P.IVA 0218390419	REV. 0
11.12.2018		



Idea Progettuale

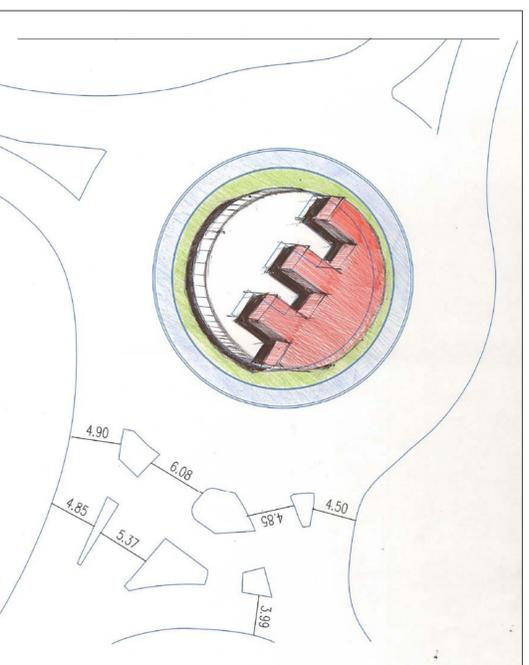

Vista prospettica

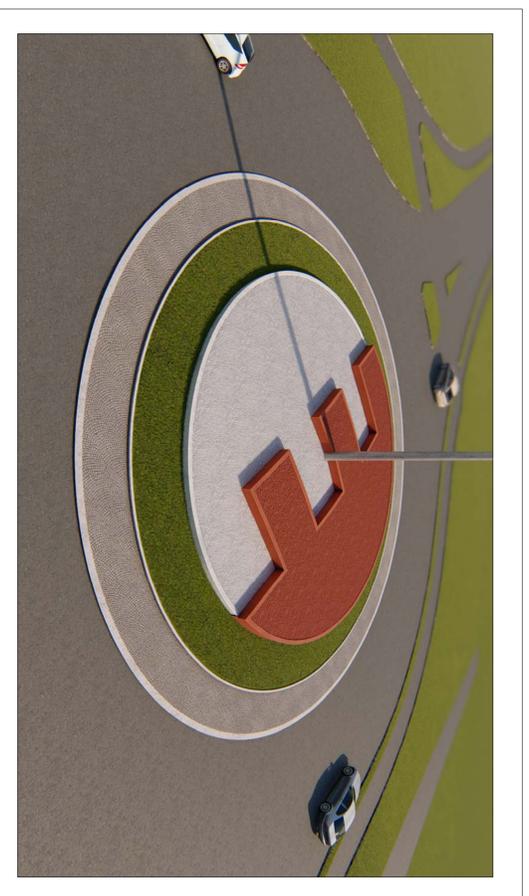

Intersezione strade Via Pertini e Via IV Novembre
 Definizione geometrica degli elementi di arredo

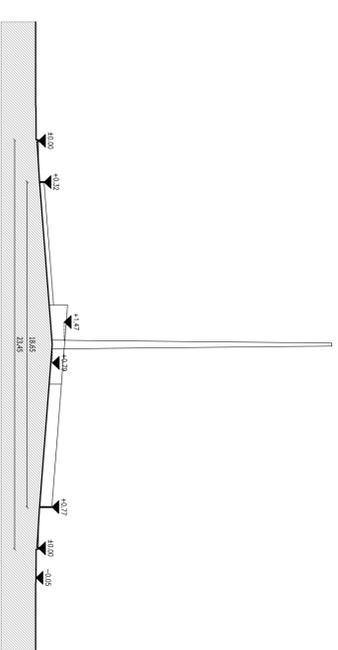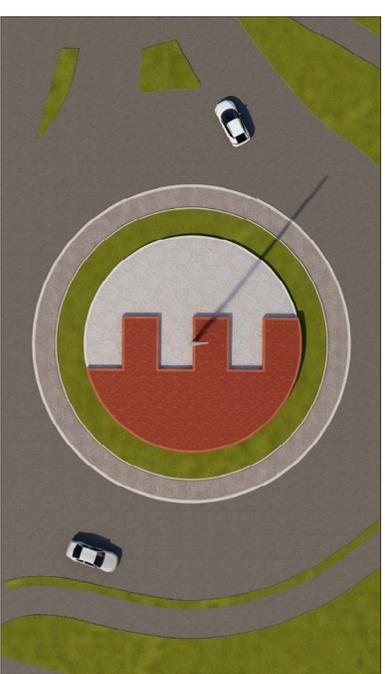

Pianta e sezione Scala 1:200

