




COMUNE DI FANO
 PROVINCIA DI PESARO E URBINO

LAVORI DI MIGLIORAMENTO E ARREDO URBANO
 DELLE INTERSEZIONI URBANE REGOLATE A
 ROTATORIE

PROGETTO ESECUTIVO

TAVOLA 3a	ELABORATO GRAFICO planimetrico e altimetrico	dis. scala 1:200
STATO DI PROGETTO	Rita Archietto Carbonari Studio di Progettazione e Restauro E-mail: archietto.carbonari@gmail.com Via San Marco 16, 61032 Fano (PU), tel. 0721.865459 fax 0721.865459 C.F. 098871954220489F P.IVA 02183990419	REV. 0
11.12.2018		

Idea Progettuale

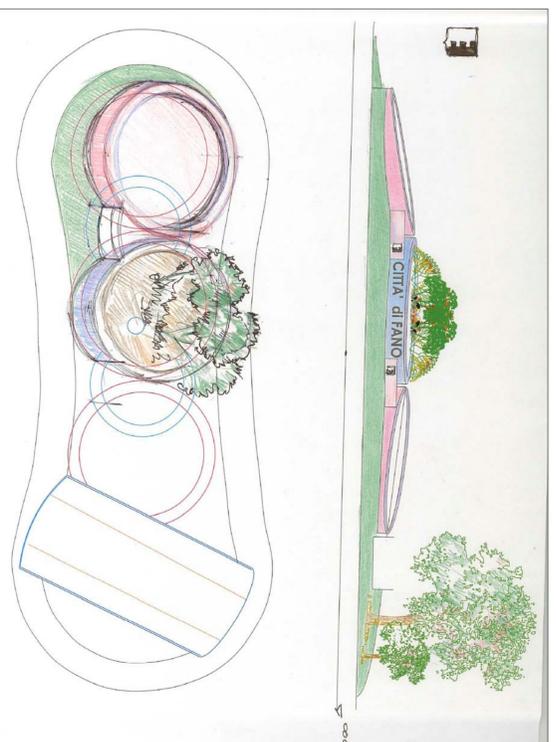

Intersezione strade Via Pertini Via Soncino Via Canale Albani
 Definizione degli elementi geometrici



Vista prospettica

