



**SEZIONE TIPO (in corrispondenza del tubo drenante)**  
(particolare fuori scala)

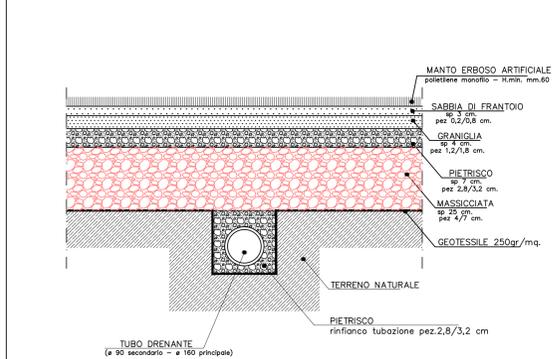


**PARTIC. DRENAGGIO PERIMETRALE (in corrispondenza del tubo drenante)**  
(particolare fuori scala)

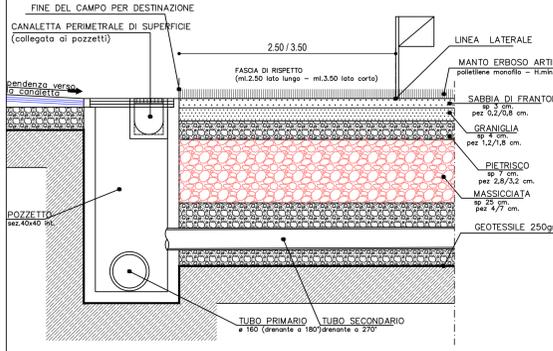


**P** VIA BENEDETTO CROCE

**SEZIONE A-A scala 1:200**

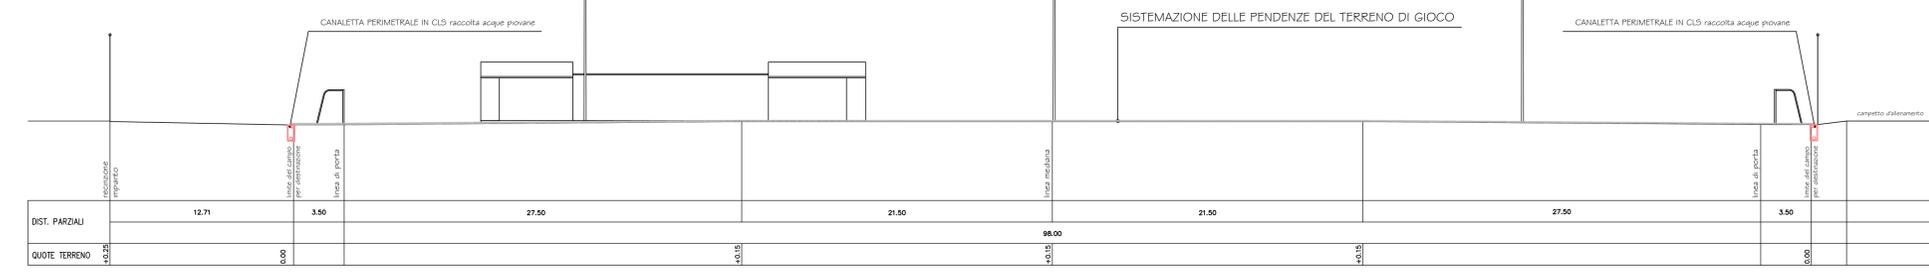

NUOVO MANTO ERBOSO SINTETICO  
VEDI PART. TAV. 7 e 8  
CANALETTA PERIMETRALE RACCOLTA ACQUE PIOVANE  
(collegata ai pozzetti di drenaggio) - VEDI PART. TAV. 9  
NUOVE PENDENZE DRENAGGIO SUP.  
VEDI PART. TAV. 8

**SEZIONE B-B scala 1:200**

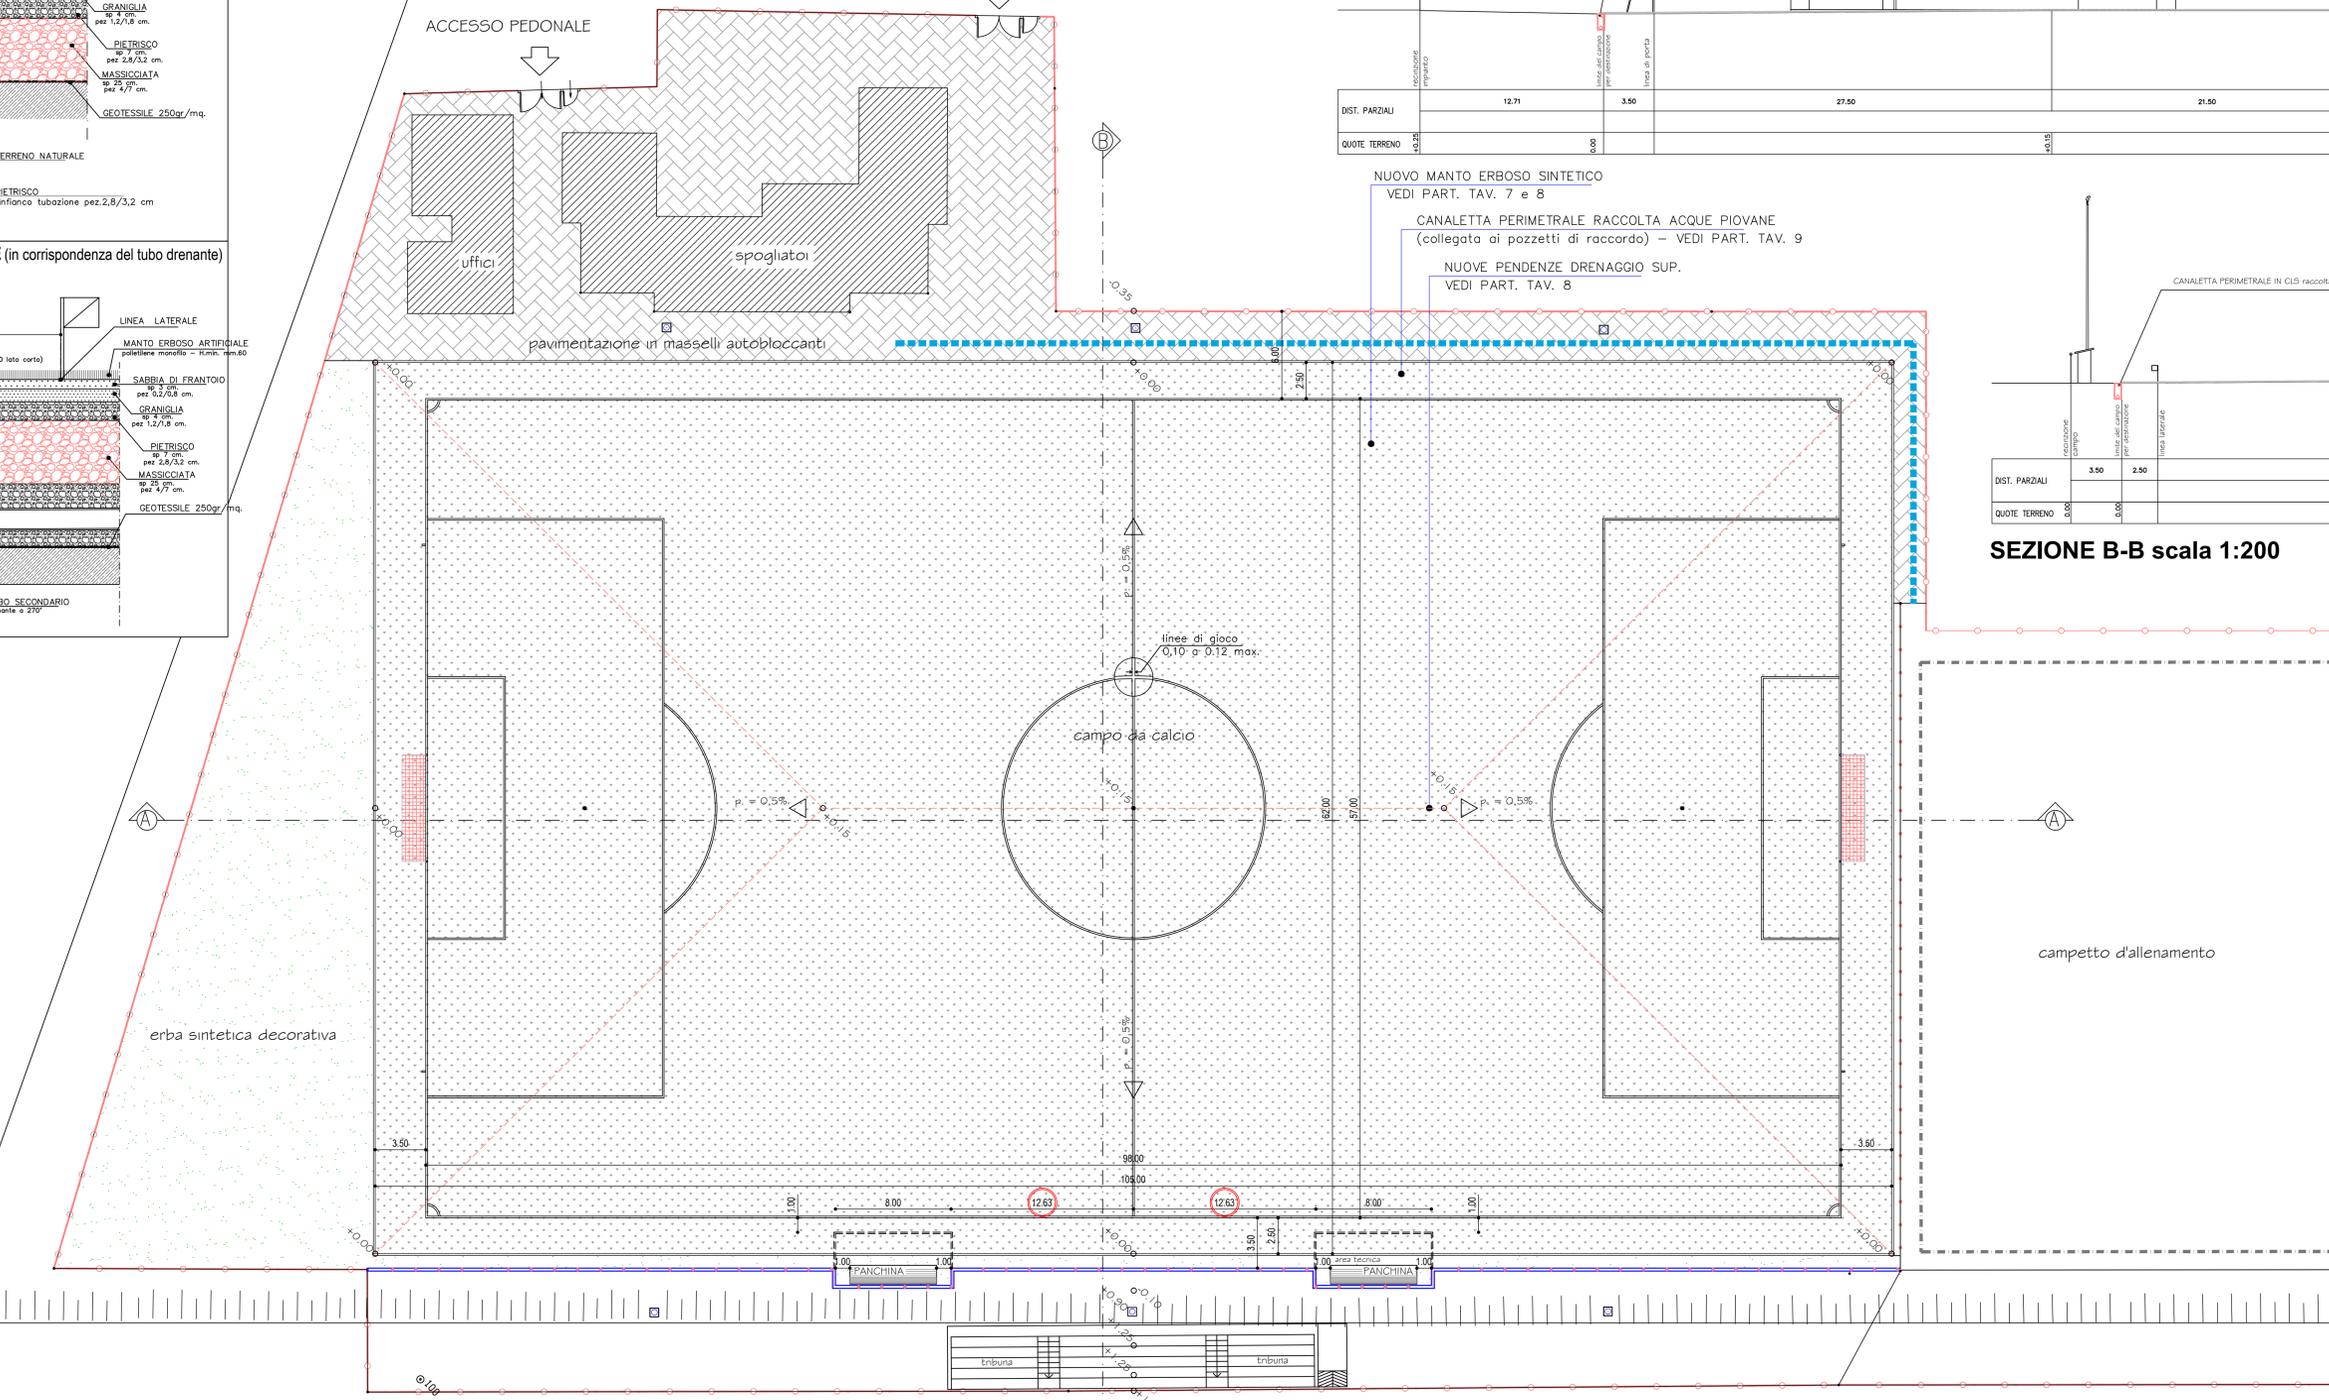

**PLANIMETRIA CAMPO DA CALCIO - scala 1:200**

**LEGENDA**

- campo da gioco (ml. 98,00\*57,00)
- superficie del campo da gioco da ricoprire con erba sintetica (estensione del campo per destinazione ml. 105,00\*62,00)
- campo da allenamento (in erba naturale)
- pavimentazione in masselli autobloccanti (oltre la canalina di drenaggio)
- erba sintetica decorativa (oltre la canalina di drenaggio)
- deroga al posizionamento delle panchine a ml. 12,63 per consentire la visione del gioco dalla retrostante tribuna degli spettatori
- pali illuminazione notturna
- linee di gioco (largh. 0,12 m.)
- recinzione campo da gioco
- recinzione impianto (h.ml.2,50)
- percorso pedonale per il raggiungimento del campo di allenamento
- quote terreno

**COMUNE DI FANO**  
(PROVINCIA DI PESARO-URBINO)

PROGETTO PER LA RIQUALIFICAZIONE DEL CAMPO DA CALCIO "VITTORIO DEL CURTO" IN ZONA VALLATO DI FANO.  
(CUP: E37H21006000004 - CUI: L00127440410202100024)  
**PROGETTO ESECUTIVO**  
ADEGUATO AI SENSI DEL D.L. 50/22 DEL 17/05/2022  
AGGIORNATO AL PREZZARIO REGIONALE INFRANNUALE APPROVATO CON DELIBERA DI GIUNTA REGIONALE N. 1001 DEL 01/08/2022

SPAZIO RISERVATO AGLI UFFICI

**RIF. CATASTALI:**  
C. T. Foglio 37 Particella 619

**COMMITTENTE:**  
COMUNE DI FANO

**ELABORATI (STATO DI PROGETTO):**  
Rilievo planimetrico  
Pianta terreno di gioco  
Profili - Particolari

**TAVOLA: 7**  
**SCALA** varie  
**DATA:** 08/09/2022

**PROGETTISTA:**  
Geometra  
FOSSA STEFANO  
C.F.: FSS SFN 81R05 0488L

ISCRITTO ALL'ALBO DEI GEOMETRI DELLA PROVINCIA DI PESARO-URBINO AL N. 1682

(timbro e firma)