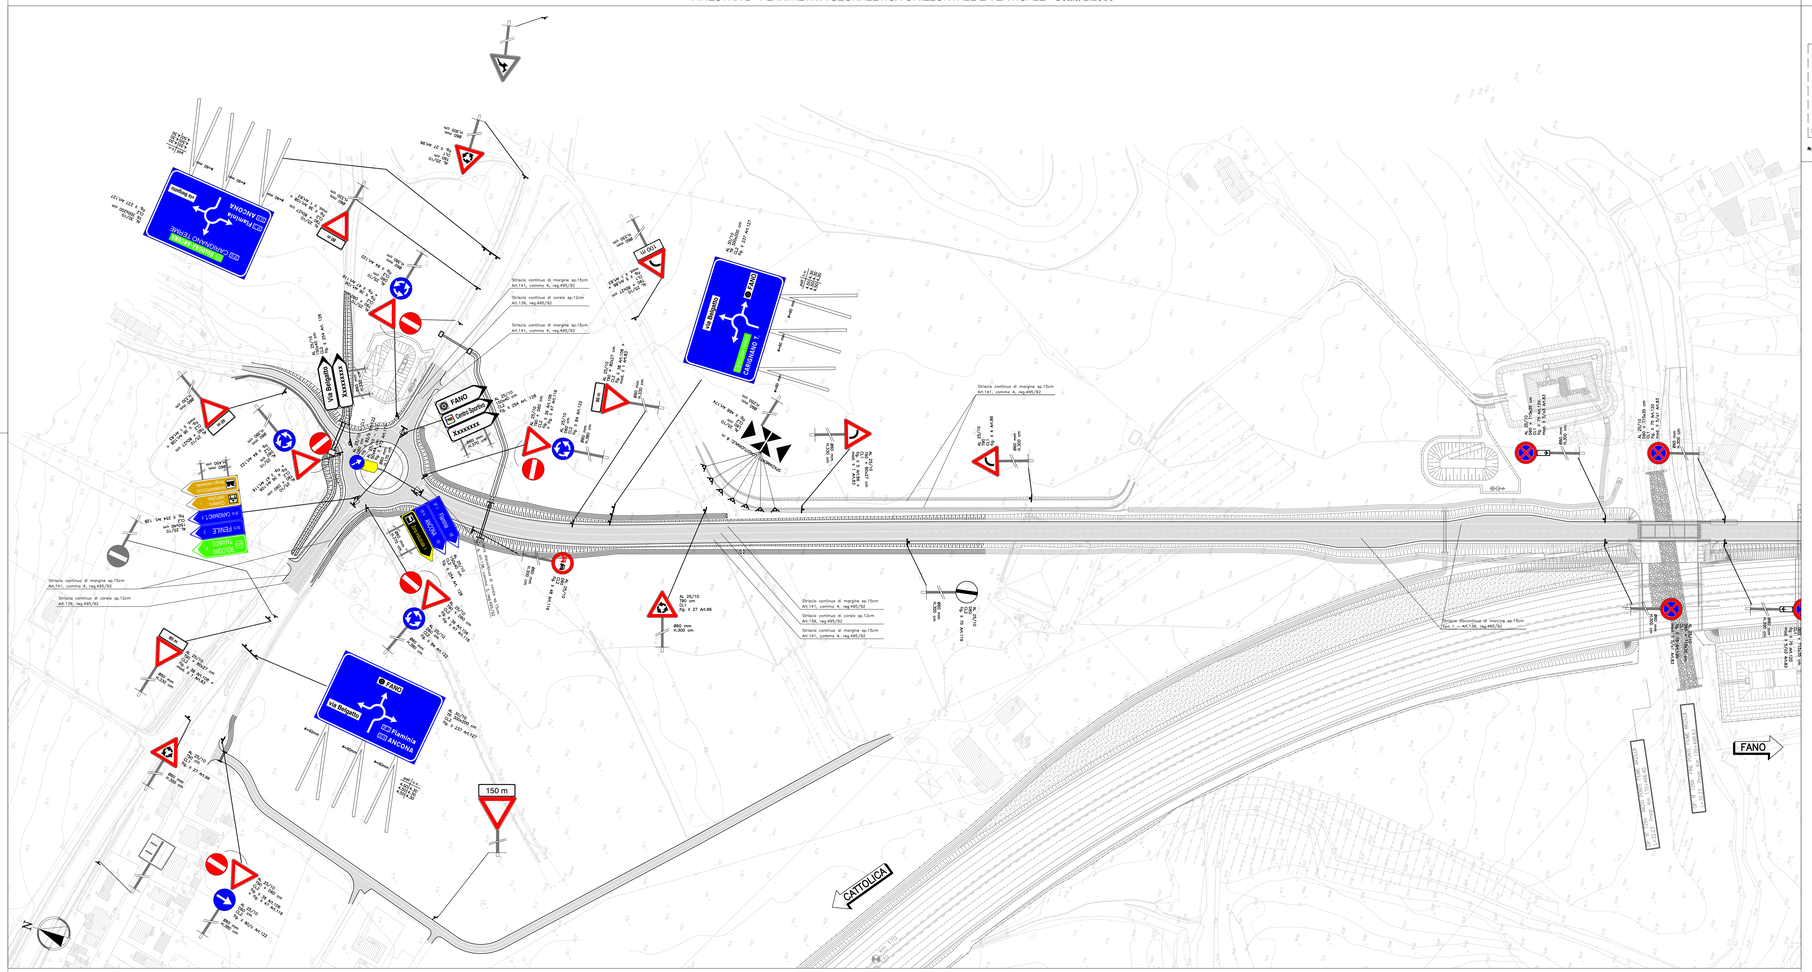FINESTRA 1 - PLANIMETRIA SEGNALETICA ORIZZONTALE E VERTICALE - Scala 1:1000