
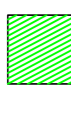






Legenda

-  Realizzazione di microtappeto a freddo tipo "Slurry-Seal"
-  Sistemazione di marciapiede mediante fresatura e stesa di tappeto di usura
-  Sistemazione pavimentazione in selciato - interventi localizzati di bonifica
-  Bonifica profonda con fresatura e rifacimento strato di "Binder"



particolari sezione tipo

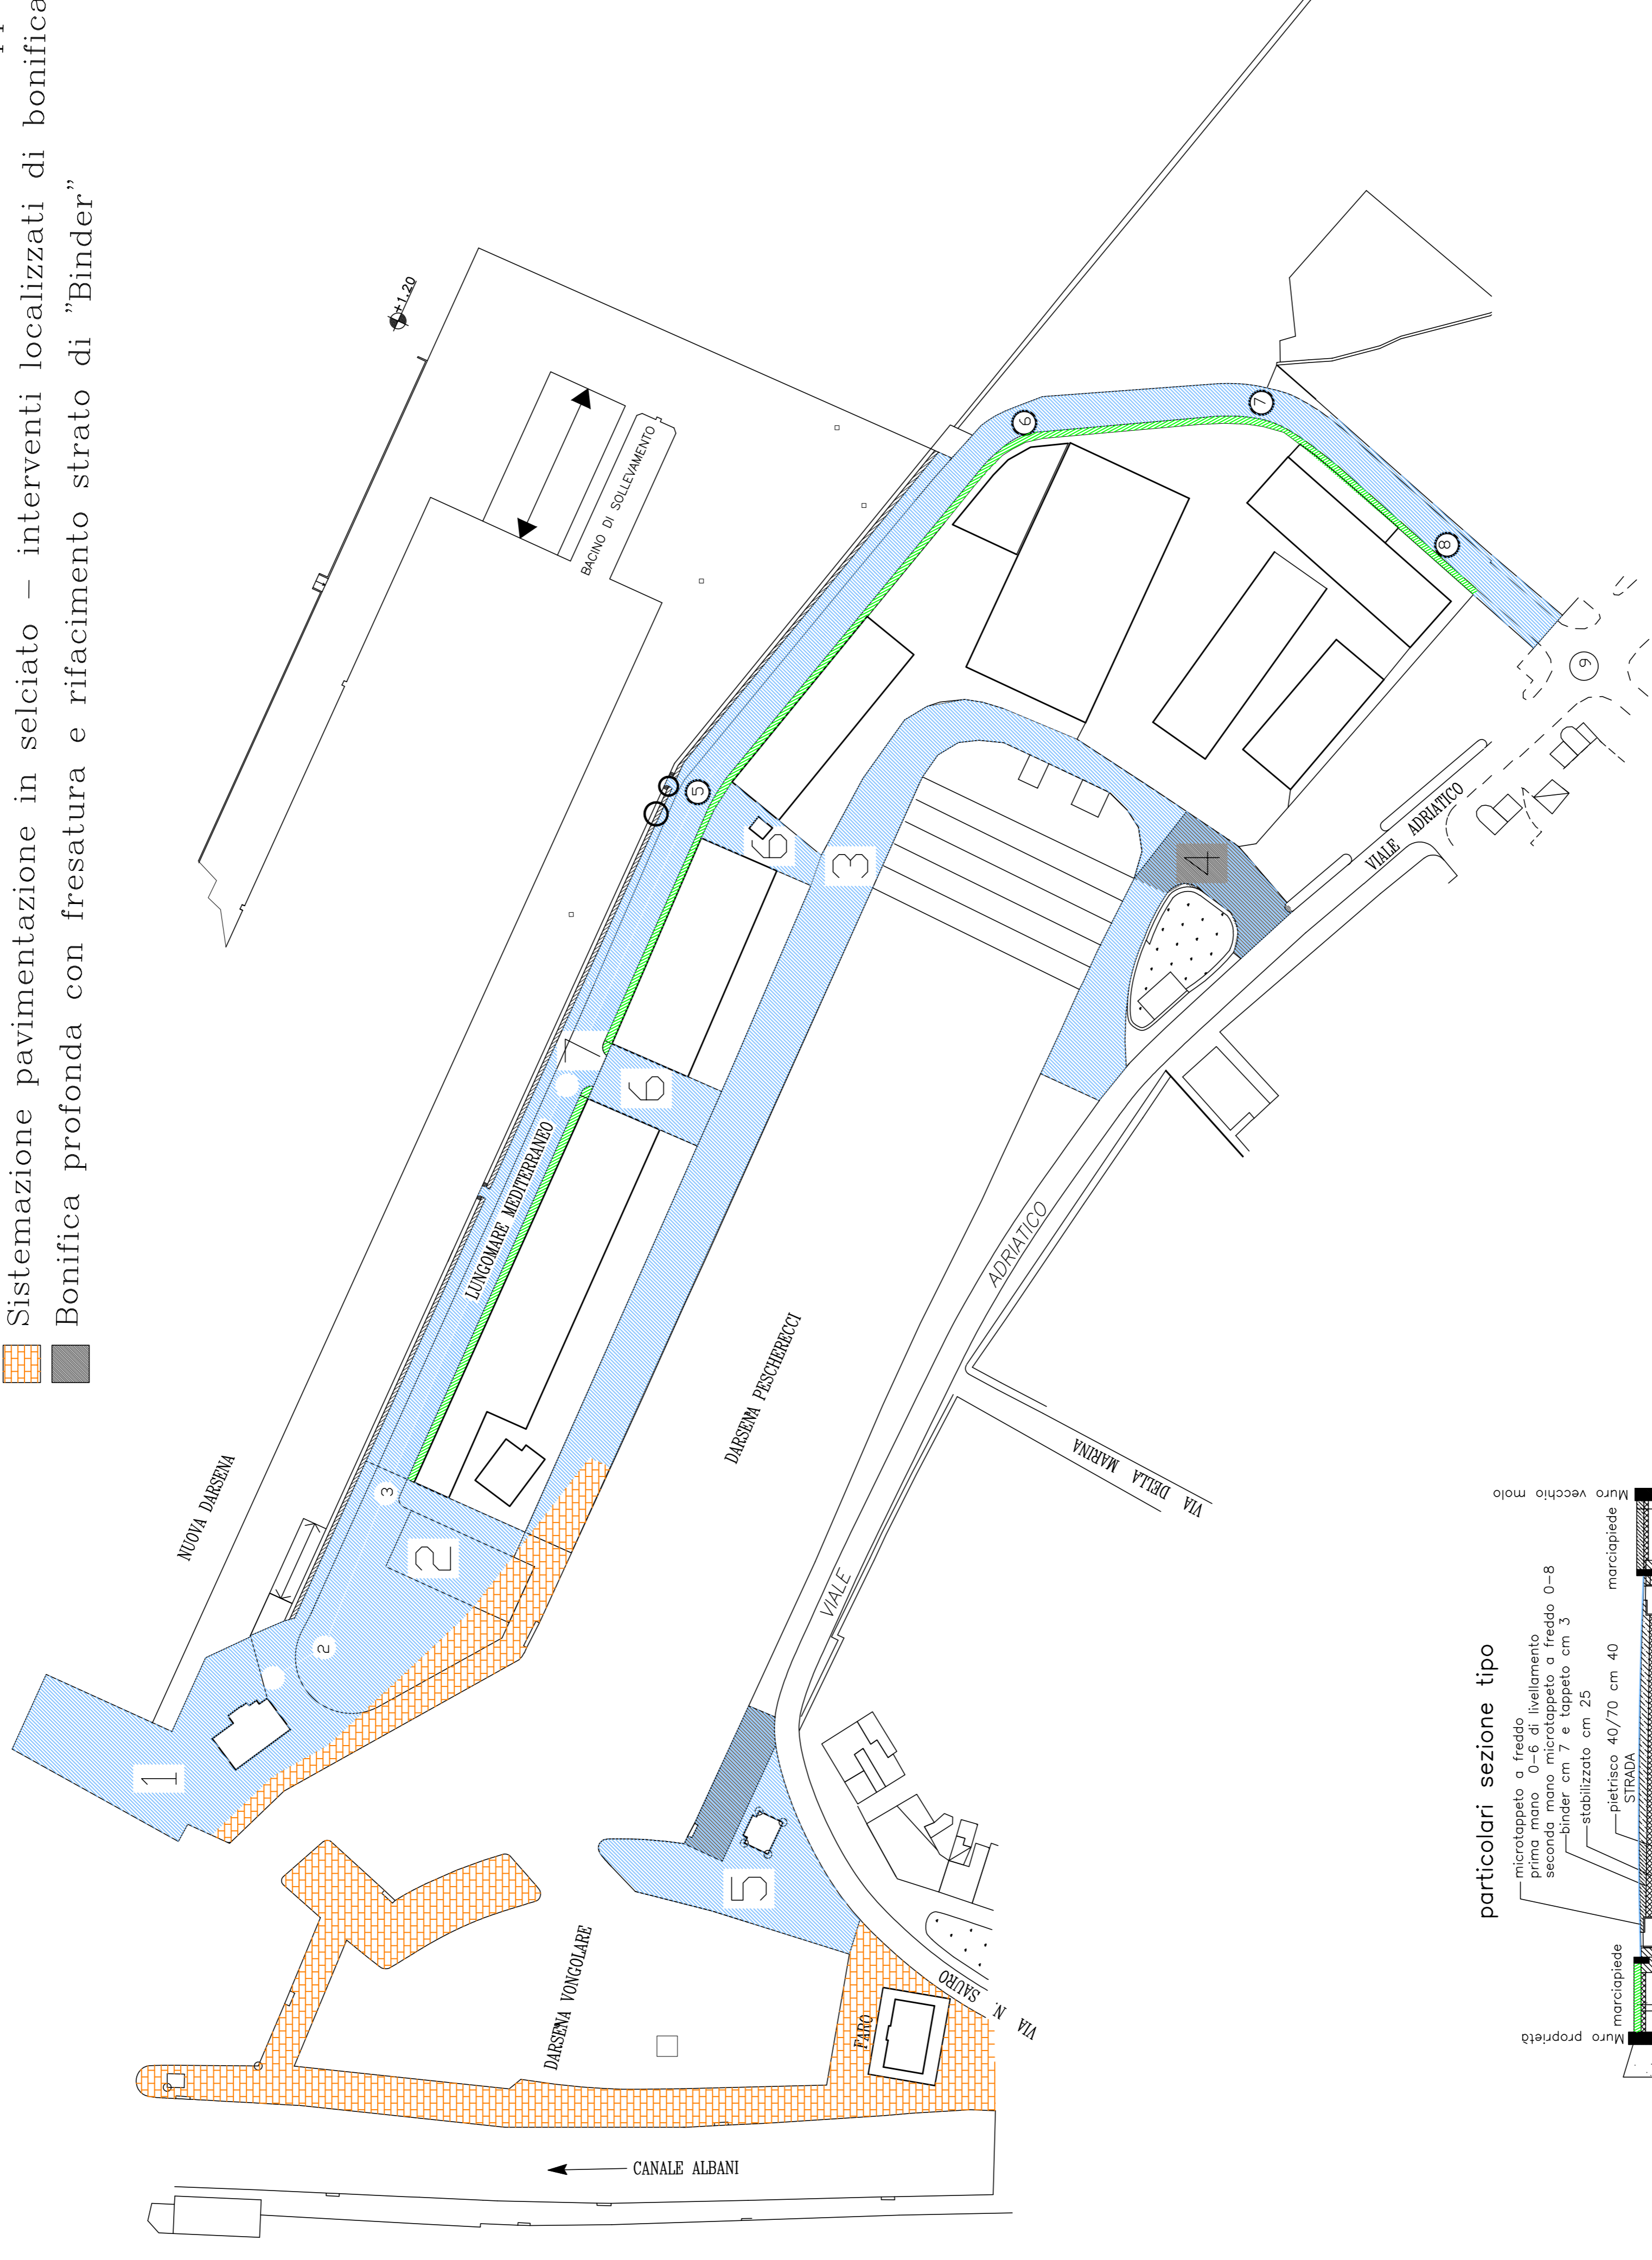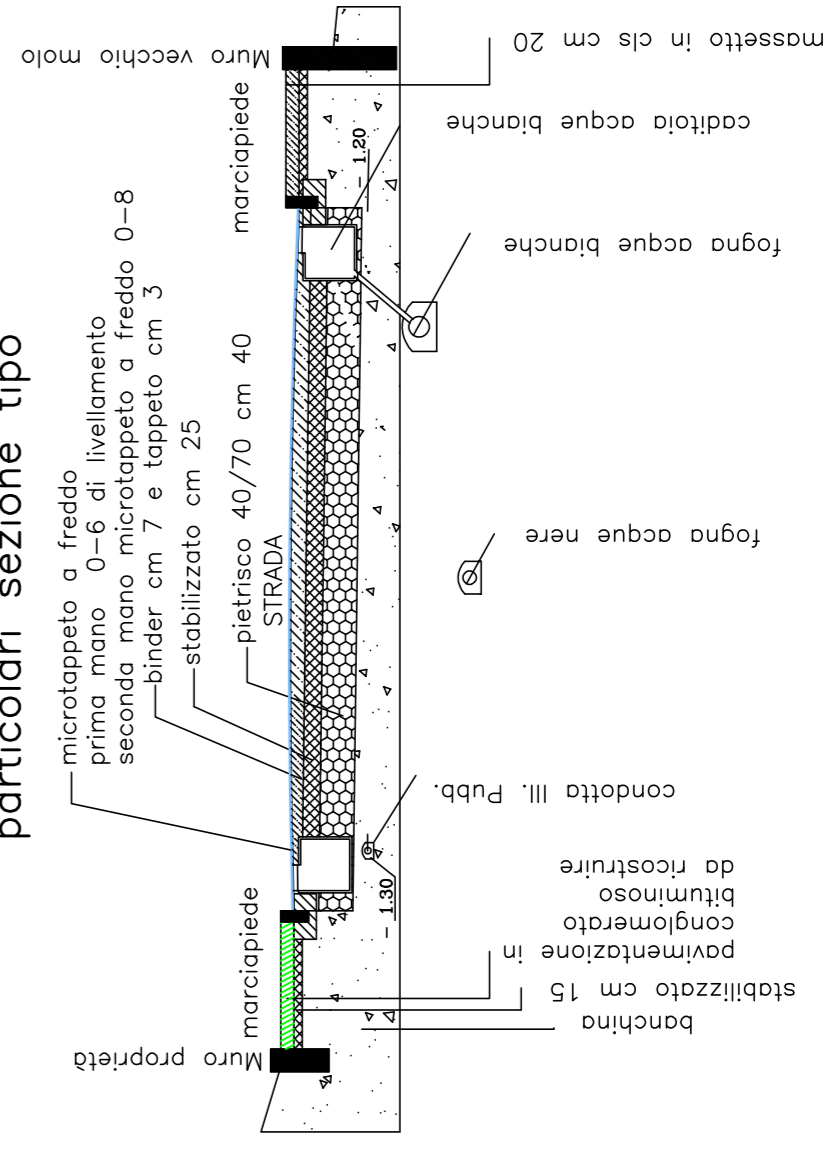

COMUNE DI FANO

SETTORE V° LL.PP. - URBANISTICA

VIA S. FRANCESCO

61052 FANO (PS)

TEL - FAX : 0721/887508

LAVORI DI AMMODERNAMENTO E RIFACIMENTO
VIABILITA' PORTUALE DEL PORTO DI FANO

PROGETTISTA :

Ing. Sandro Sorbini

COLLABORATORI:

Tavola

UNICA

PIANTA AREE

PARTICOLARI

Data: Giugno 2018

Scala: 1:1000 - 10