
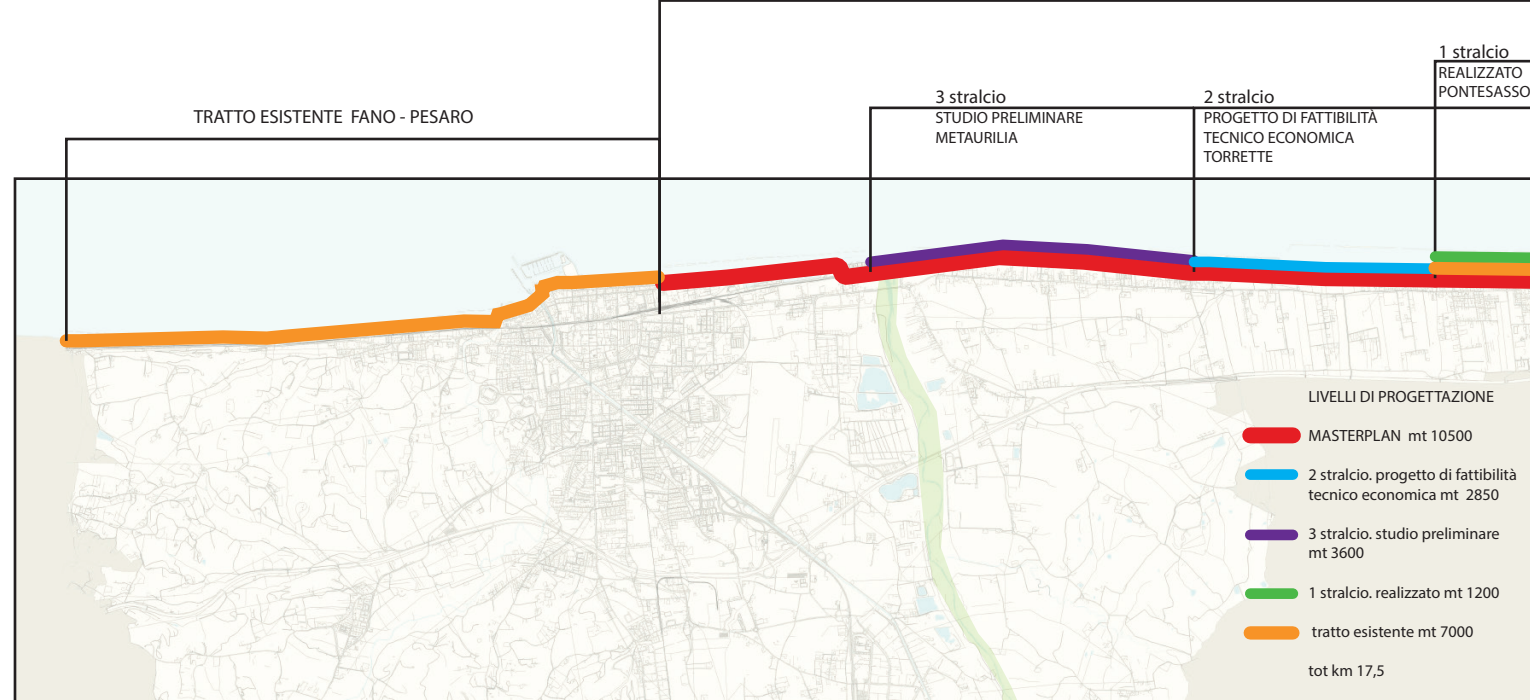


- LEGENDA**
- PERCORSO CICLABILE FANO-SENIGALLIA
 - PERCORSO CICLABILE FANO-SENIGALLIA ALTERNATIVO
 - ACCESSO CICLO-PEDONALE ALLA CICLOVIA ESISTENTE
 - ACCESSO CICLO-PEDONALE ALLA CICLOVIA DI PROGETTO
 - PERCORSO CICLABILE ESISTENTE
 - PERCORSO CICLABILE URBANO - PIANO DEGLI ITINERARI CICLABILI
 - PERCORSO CICLABILE NATURALE - PIANO DEGLI ITINERARI CICLABILI
 - AUTOSTRADA - A14
 - SUPERSTRADA - E78
 - INFRASTRUTTURA PRIMARIA
 - INFRASTRUTTURA SECONDARIA

- PARCHEGGI ESISTENTI
- PARCHEGGI SCAMBIATORI DI PREVISIONE PRG E PROGETTO
- AREE VERDI F1 (interessanti)
- RILEVANZA STORICA
- RILEVANZA PAESAGGISTICA/NATURALISTICA
- ALBERGHI
- CAMPEGGI
- SOTTOPASSO CARRIBILE E PEDONALE ESISTENTE
- SOTTOPASSO CICLO-PEDONALE ESISTENTE
- SOTTOPASSO CICLO-PEDONALE DI PROGETTO
- PONTE CICLABILE DI PROGETTO
- CONNESSIONE CON PERCORSO TURISTICO CULTURALE
- CONNESSIONE CON PERCORSO CICLOTURISTICO NATURALISTICO
- PUNTI DI INTERESSE

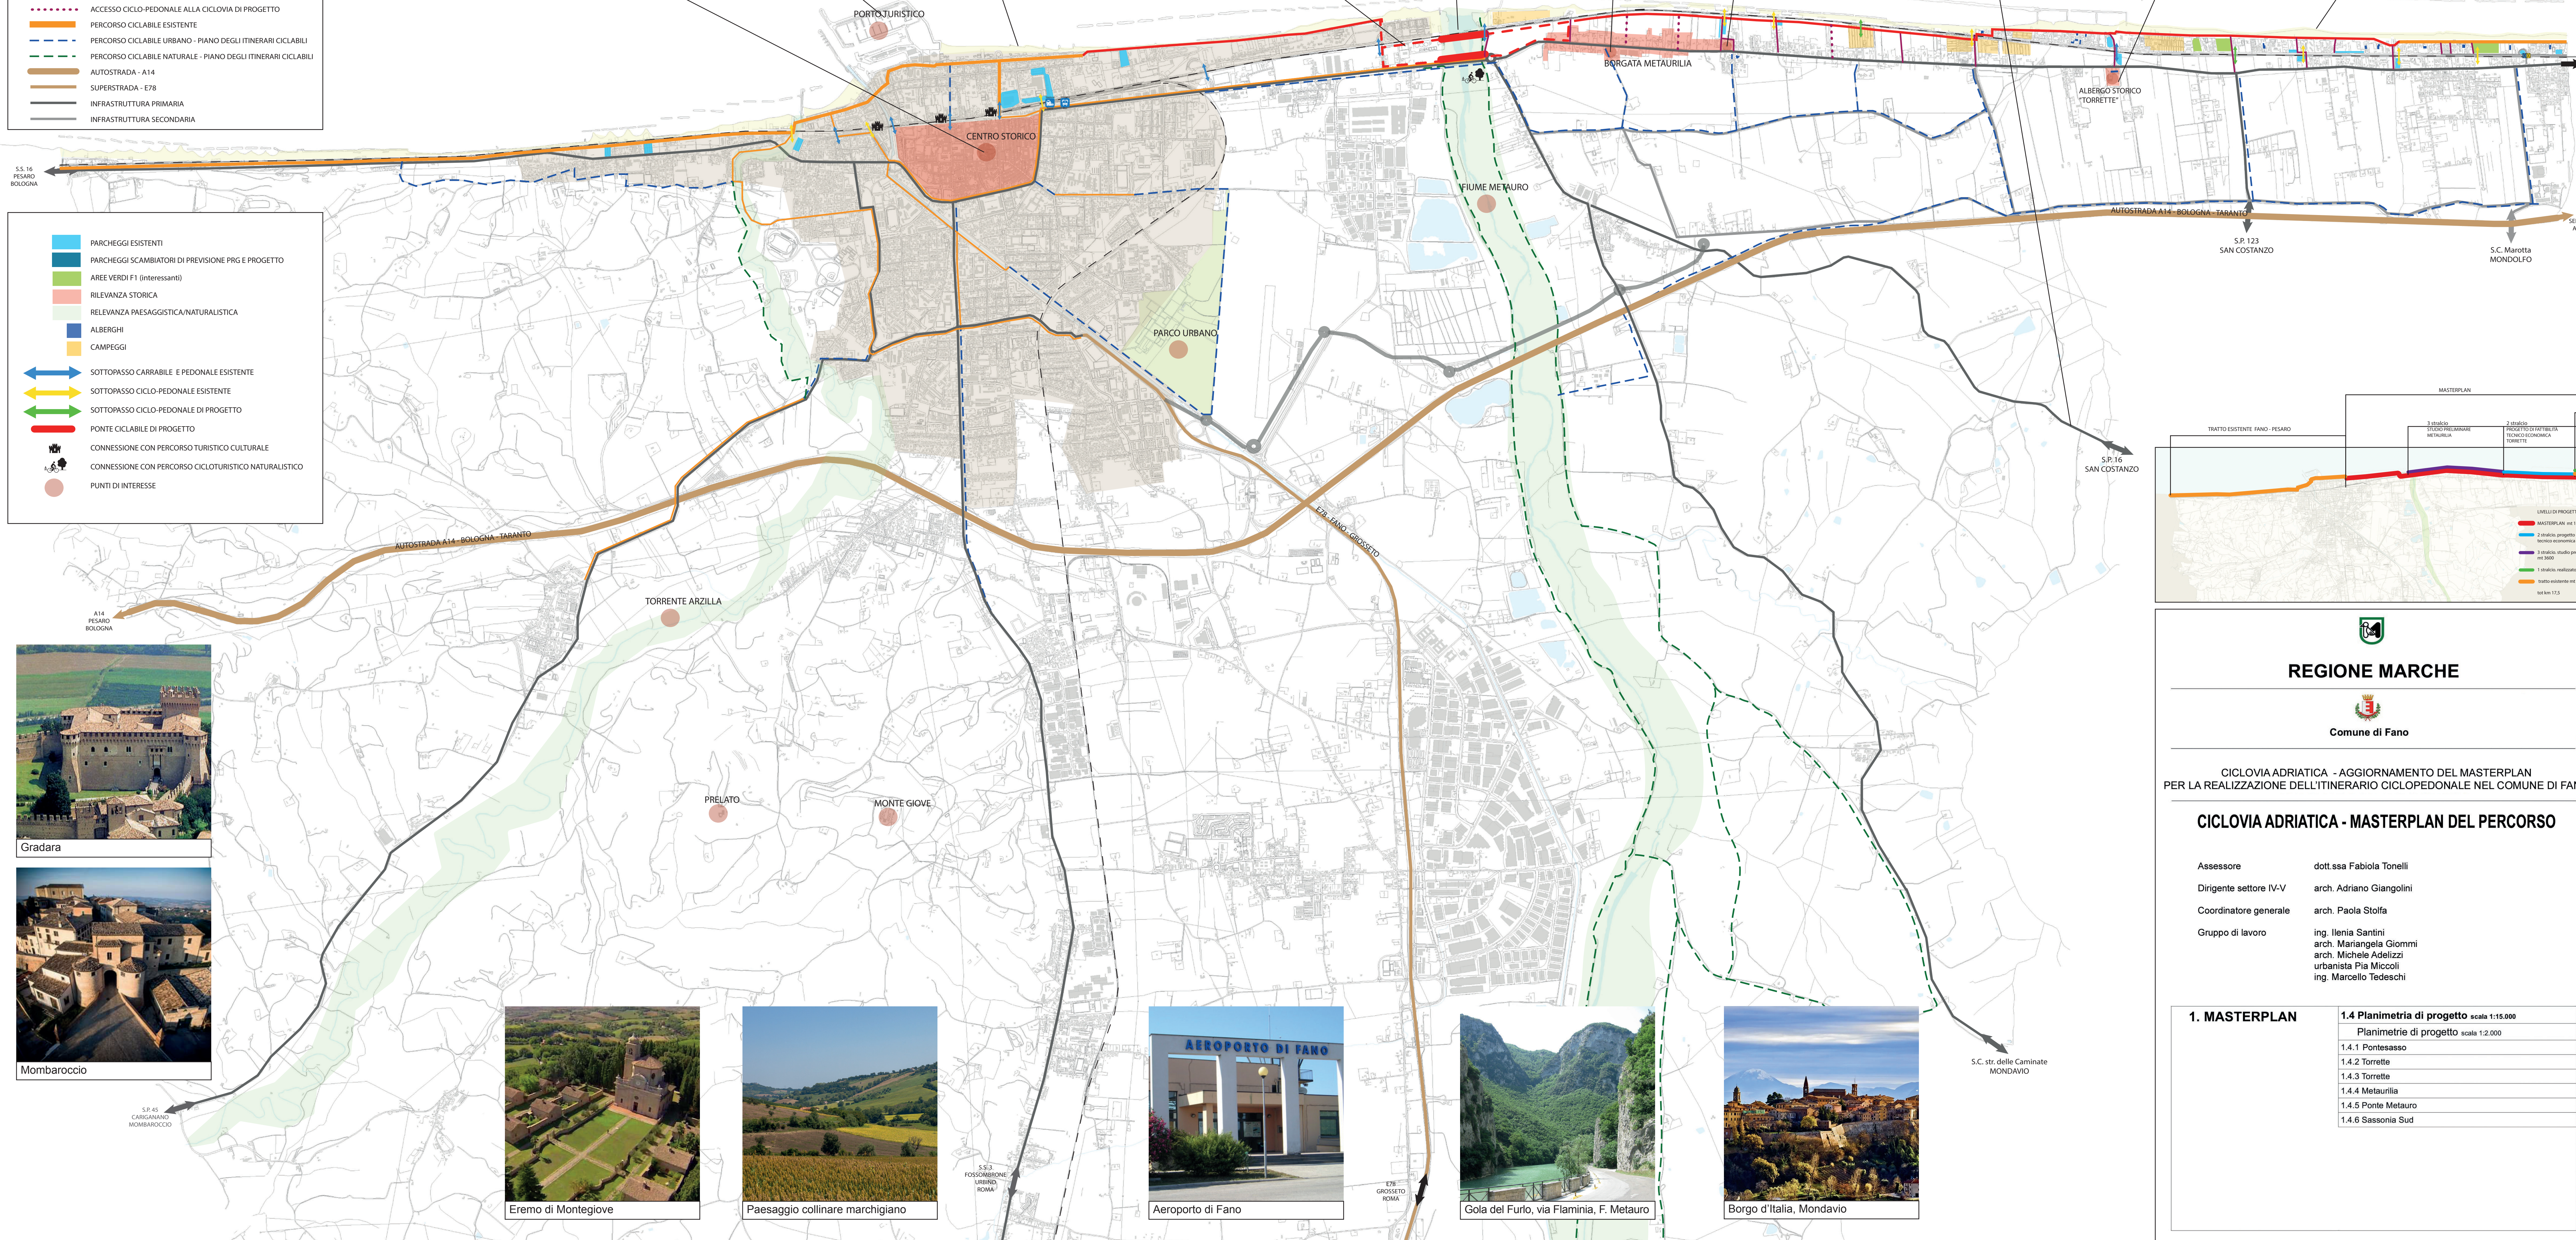

REGIONE MARCHE

Comune di Fano

CICLOVIA ADRIATICA - AGGIORNAMENTO DEL MASTERPLAN
PER LA REALIZZAZIONE DELL'ITINERARIO CICLOPEDONALE NEL COMUNE DI FANO

CICLOVIA ADRIATICA - MASTERPLAN DEL PERCORSO

Assessore: dott.ssa Fabiola Tonelli
Dirigente settore IV-V: arch. Adriano Giangolini
Coordinatore generale: arch. Paola Stofa
Gruppo di lavoro: ing. Ilenia Santini, arch. Mariangela Giommi, arch. Michele Adelizzi, urbanista Pia Miccoli, ing. Marcello Tedeschi

1. MASTERPLAN	1.4 Planimetria di progetto scala 1:15.000
	Planimetrie di progetto scala 1:2.000
	1.4.1 Pontesasso
	1.4.2 Torrette
	1.4.3 Torrette
	1.4.4 Metaurilia
	1.4.5 Ponte Metauro
	1.4.6 Sassonia Sud