


Connessione con percorso cicloturistico naturalistico, lungo gli argini del Fiume Metauro.

Il Metauro ha rappresentato una delle due vie preferenziali per collegare la Valle Tiberina (e quindi Roma) con la costa adriatica. Lungo il Metauro c'è il corso della Via Flaminia, ma la storia di questo fiume è legata anche alla terribile e sanguinosissima battaglia del Metauro, nel 207 a.C. Per la bellezza di alcuni suoi tratti, per la buona qualità delle sue acque e per una certa consistenza delle portate, il Metauro è fra i fiumi più frequentati del centro Italia per gli appassionati di sport acquatici come kayak e torrentismo, equitazione e ciclismo.

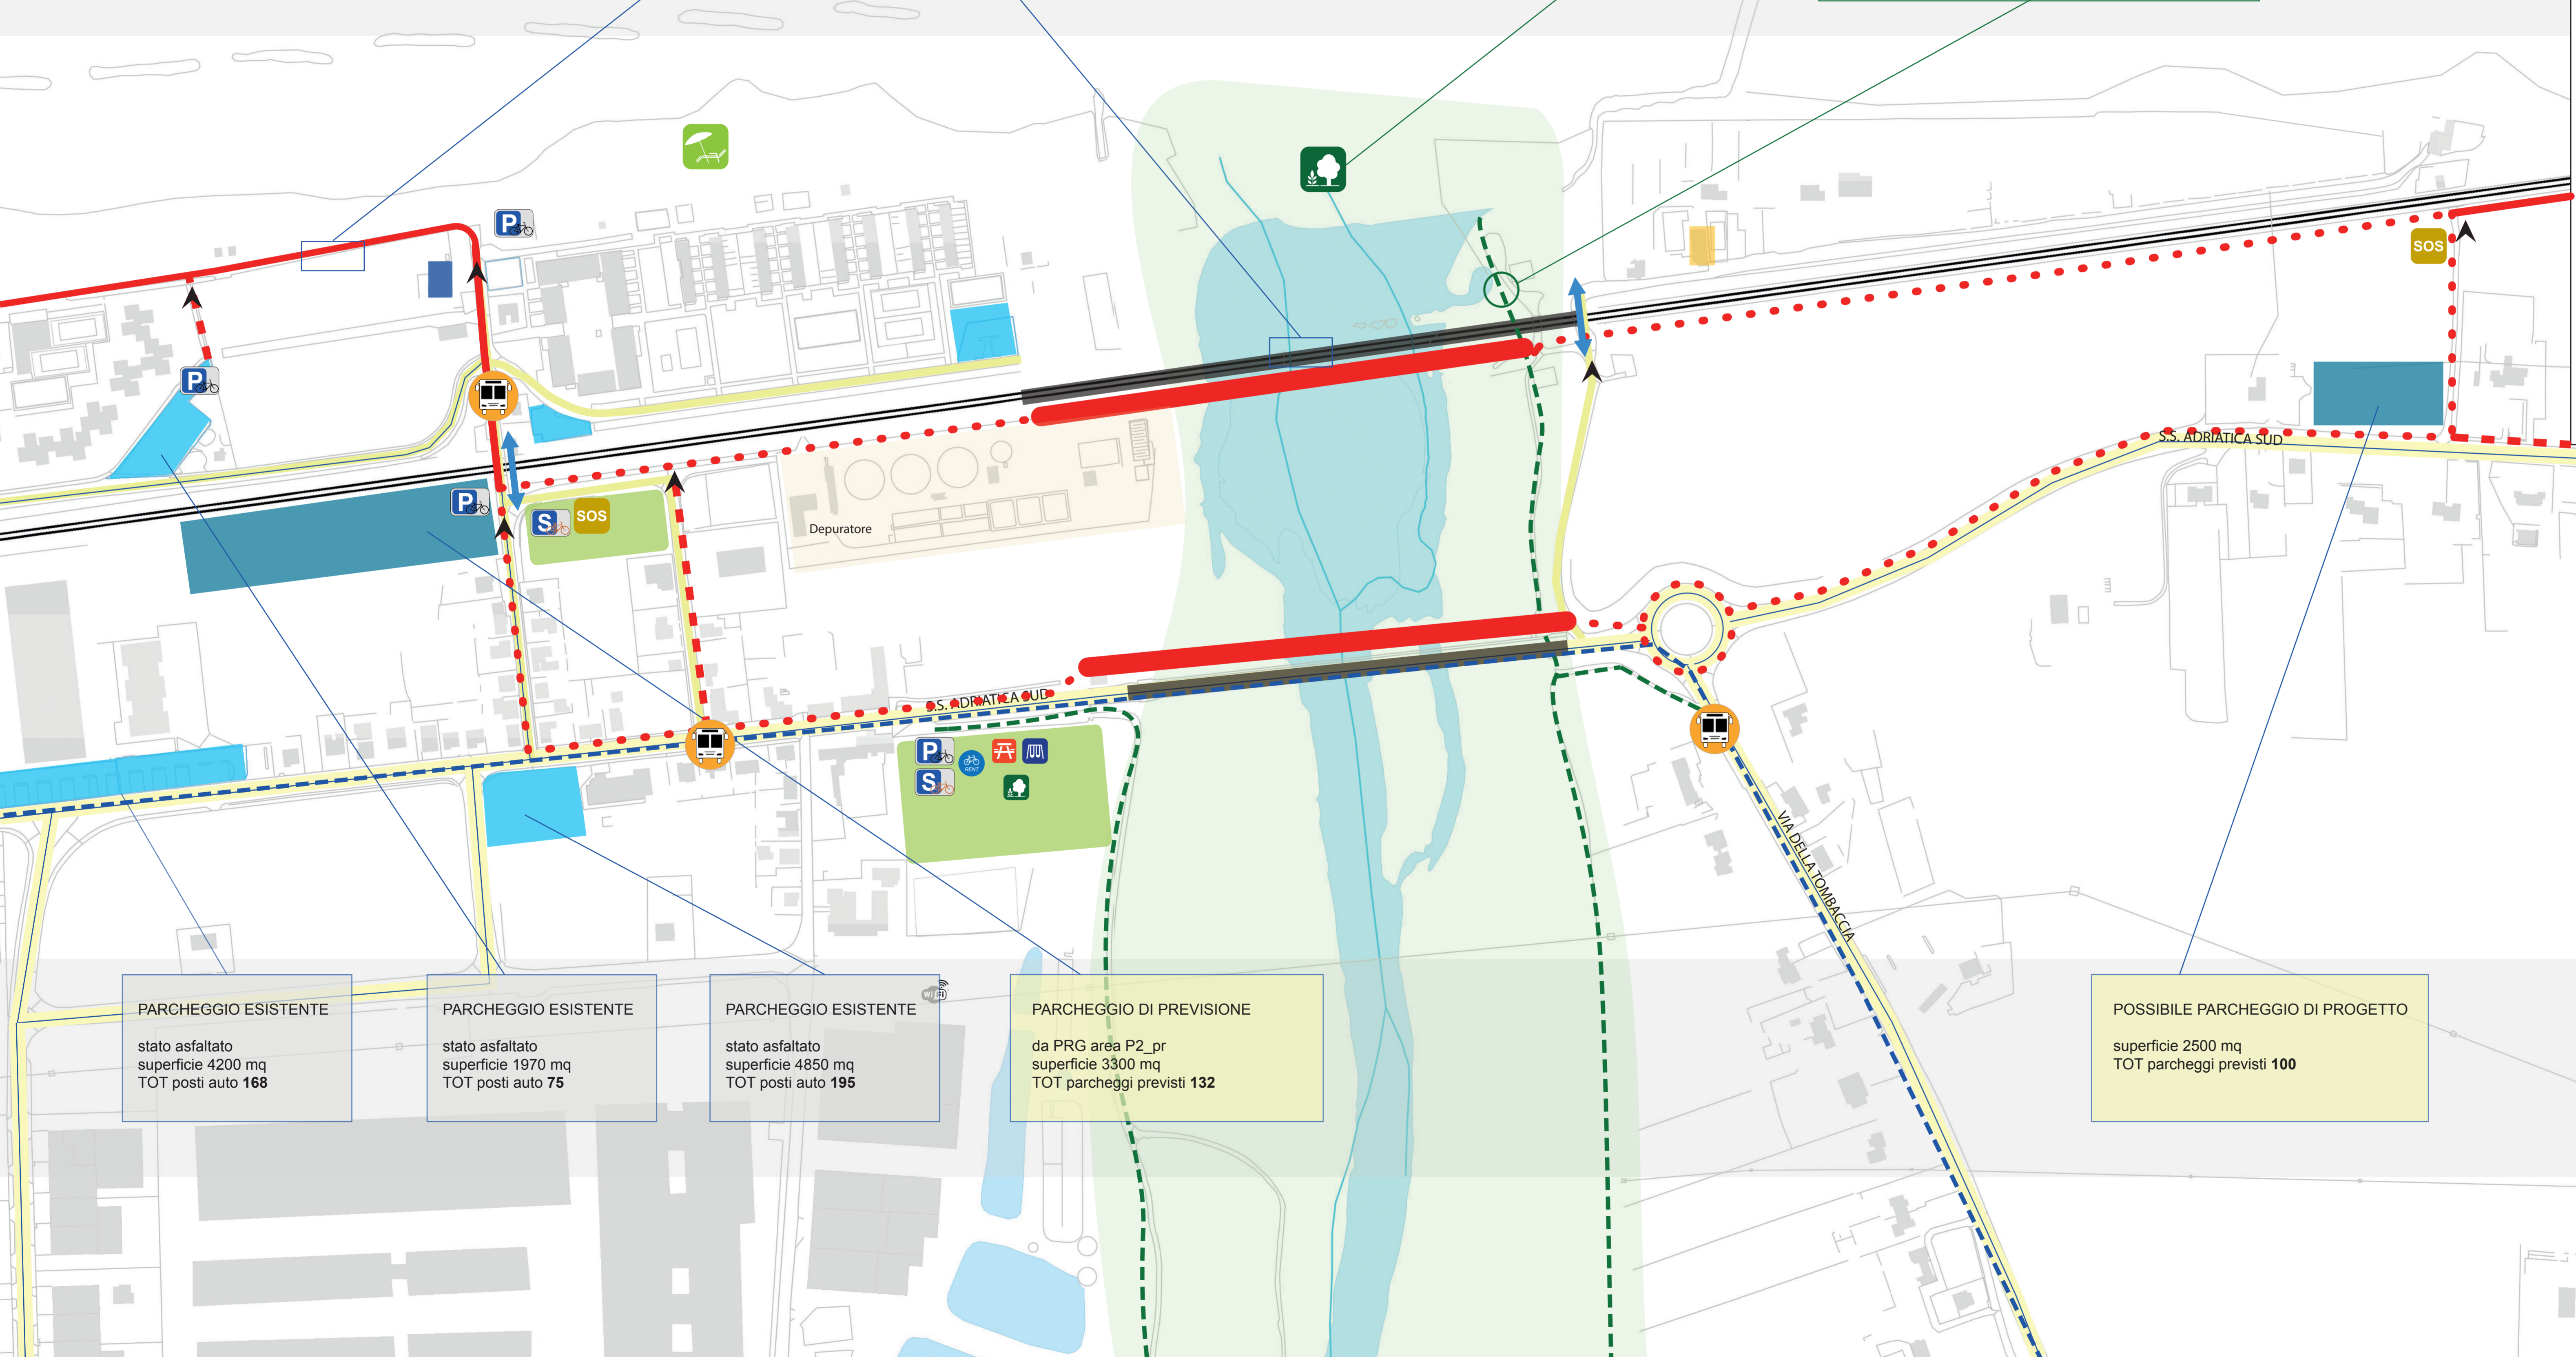

PARCHEGGIO ESISTENTE
stato asfaltato
superficie 4200 mq
TOT posti auto **168**


PARCHEGGIO ESISTENTE
stato asfaltato
superficie 1970 mq
TOT posti auto **75**

PARCHEGGIO ESISTENTE
stato asfaltato
superficie 4850 mq
TOT posti auto **195**

PARCHEGGIO DI PREVISIONE
da PRG area P2_pr
superficie 3300 mq
TOT parcheggi previsti **132**

POSSIBILE PARCHEGGIO DI PROGETTO
superficie 2500 mq
TOT parcheggi previsti **100**

- LEGENDA**
- PERCORSO CICLABILE FANO-SENIGALLIA
 - - - CONNESSIONE PARCHEGGIO SCAMBIATORE E CICLABILE
 - PERCORSO CICLABILE ESISTENTE
 - - - PERCORSO CICLABILE URBANO - PIANO DEGLI ITINERARI CICLABILI
 - - - PERCORSO CICLABILE NATURALE - PIANO DEGLI ITINERARI CICLABILI
 - INFRASTRUTTURE PRIMARIE
 - INFRASTRUTTURE SECONDARIE
 - PARCHEGGI SCAMBIATORI ESISTENTI
 - PARCHEGGI SCAMBIATORI DI PROGETTO
 - AREE VERDI F1 (interessanti)
 - RILEVANZA STORICA
 - RILEVANZA PAESAGGISTICA/NATURALISTICA
 - ALBERGHI
 - AREA CAMPING
 - ↔ SOTTOPASSO CARRABILE E PEDONALE ESISTENTE
 - ↔ SOTTOPASSO CICLO-PEDONALE ESISTENTE
 - ↔ SOTTOPASSO CICLO-PEDONALE DI PROGETTO
 - PONTE CICLABILE DI PROGETTO
 - ▨ ZONA TRAFFICO LIMITATO PERMANENTE
 - ▨ ZONA TRAFFICO LIMITATO ESTIVO
 - LINEA AUTOBUS
 - PARCHEGGI SCAMBIATORI PROGETTO AREA COMUNALE
 - FERMATA AUTOBUS
 - P AREA PARCHEGGIO BICICLETTE
 - S STAZIONE BIKE SHARING
 - S NOLEGGIO BICICLETTE
 - AREA DI SOSTA
 - SPIAGGE ATTREZZATE
 - PARCHI GIOCHI BAMBINI
 - SOS COLONNINE SOS
 - ATTRAZIONI PAESAGGISTICHE
 - AREA WIFI
 - ▲ ACCESSIBILITA' ALL'ITINERARIO CICLABILE

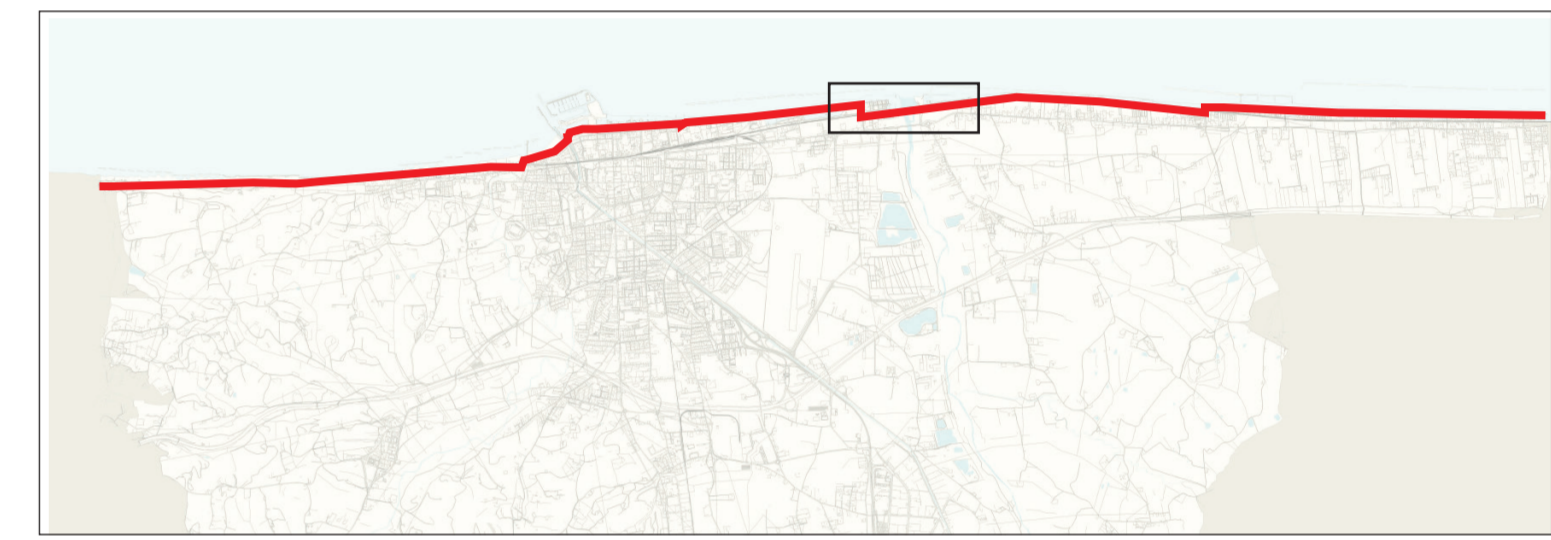

REGIONE MARCHE

Comune di Fano

CICLOVIA ADRIATICA - AGGIORNAMENTO DEL MASTERPLAN
PER LA REALIZZAZIONE DELL'ITINERARIO CICLOPEDONALE NEL COMUNE DI FANO

CICLOVIA ADRIATICA - MASTERPLAN DEL PERCORSO

Assessore	dott.ssa Fabiola Tonelli
Dirigente settore IV-V	arch. Adriano Giangolini
Coordinatore generale	arch. Paola Stolfa
Gruppo di lavoro	ing. Ilenia Santini arch. Mariangela Giommi arch. Michele Adelizzi urbanista Pia Miccoli ing. Marcello Tedeschi

1. MASTERPLAN	1.4 Planimetria di progetto scala 1:15.000
	Planimetrie di progetto scala 1:2.000
	1.4.1 Pontassaro
	1.4.2 Torrette
	1.4.3 Torrette
	1.4.4 Metaurilia
	1.4.5 Ponte Metauro
1.4.6 Sassonia Sud	