

COMUNE DI FANO  
 RISTRUTTURAZIONE CON RICOMPOSIZIONE VOLUMETRICA DI CAPANNONE  
 ARTIGIANALE AD USO CANTIERE NAVALE IN UNITA' IMMOBILIARE SITA IN FANO -  
 AMBITO PORTUALE - N.C.E.U. FOGLIO , PART. , SUB.


Oggetto:  
 PROGETTO: ELABORATO GRAFICO DI INQUADRAMENTO

COMMITENTE:  
**MARELIFT S.R.L.**

PROGETTISTI:  
 arch. Carmela Riccardi  
 arch. Leonardo Tizi  
 via Bellombra 27/3, 40136 Bologna

DATA: 03/06/2019  
 Rev.:  
 SCALA: 1:500  
 TAVOLA N°: **0**


Comune di Fano Prot.01/4573-20/11/2023-c\_0488-PG-0042-00040008-A 1578

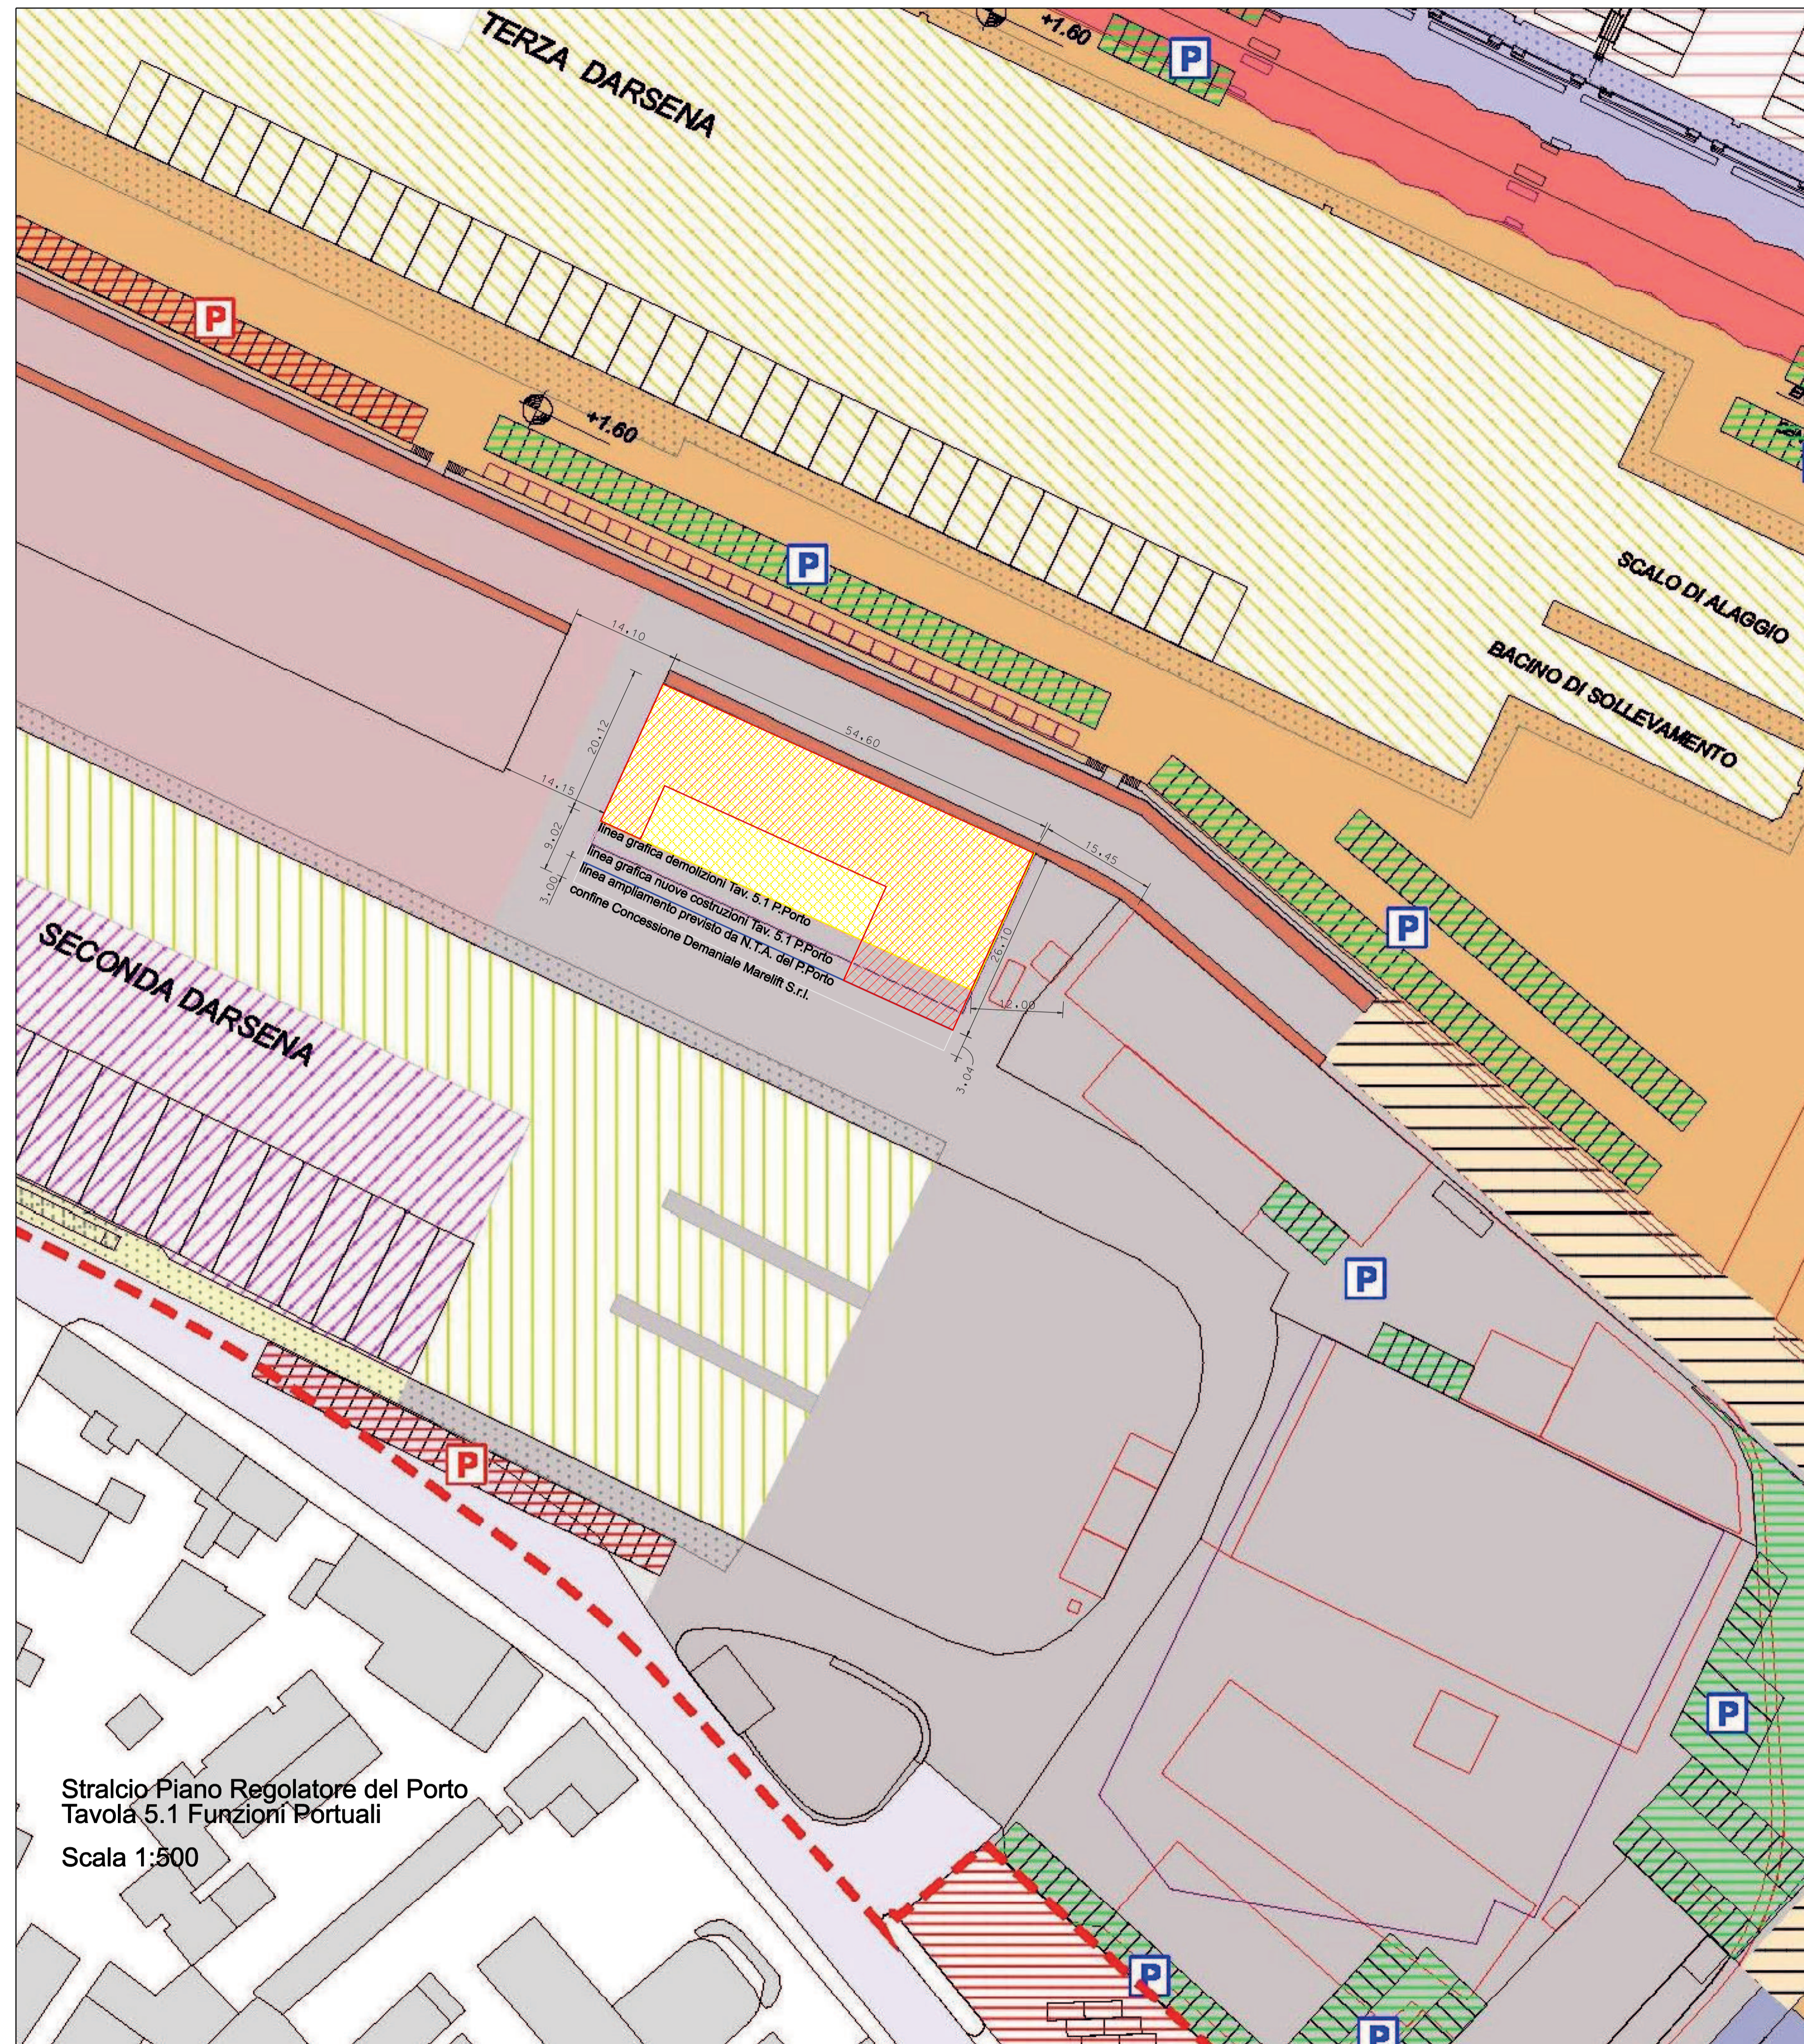

Legenda Tavola 5.1

- LEGENDA**
- Perimetro del Piano Regolatore del Porto
  - Dividente area demaniale
- DESTINAZIONI D'USO E FUNZIONI**
- Pesca
  - Cantieristica
  - Artigianale
  - Pesca e cantieristica
  - Ittico commerciale
  - Commerciale e direzionale
  - Nautica da diporto (porto turistico)
  - Studio e ricerca
  - Capitaneria di Porto
  - Club Nautici
  - Ristorazione
  - Specchio acqueo porto della pesca e cantieristica
  - Specchio acqueo della cantieristica, lavori e vari
  - Specchio acqueo porto della pesca
  - Specchio acqueo porto turistico
  - Specchio acqueo porto diportistico (club nautici)
- INFRASTRUTTURE**
- Viabilità urbana
  - Viabilità portuale
  - Strada attuale
  - Strada di progetto
  - Percorsi pedonali
  - Banchine
  - Parcheggio privato
  - Parcheggio pubblico
  - Area di servizio carburanti
  - Ristorante
  - Tensostruttura
  - Demolizioni
  - Nuove costruzioni

Stralcio aerofotogrammetria  
 scala 1:1000

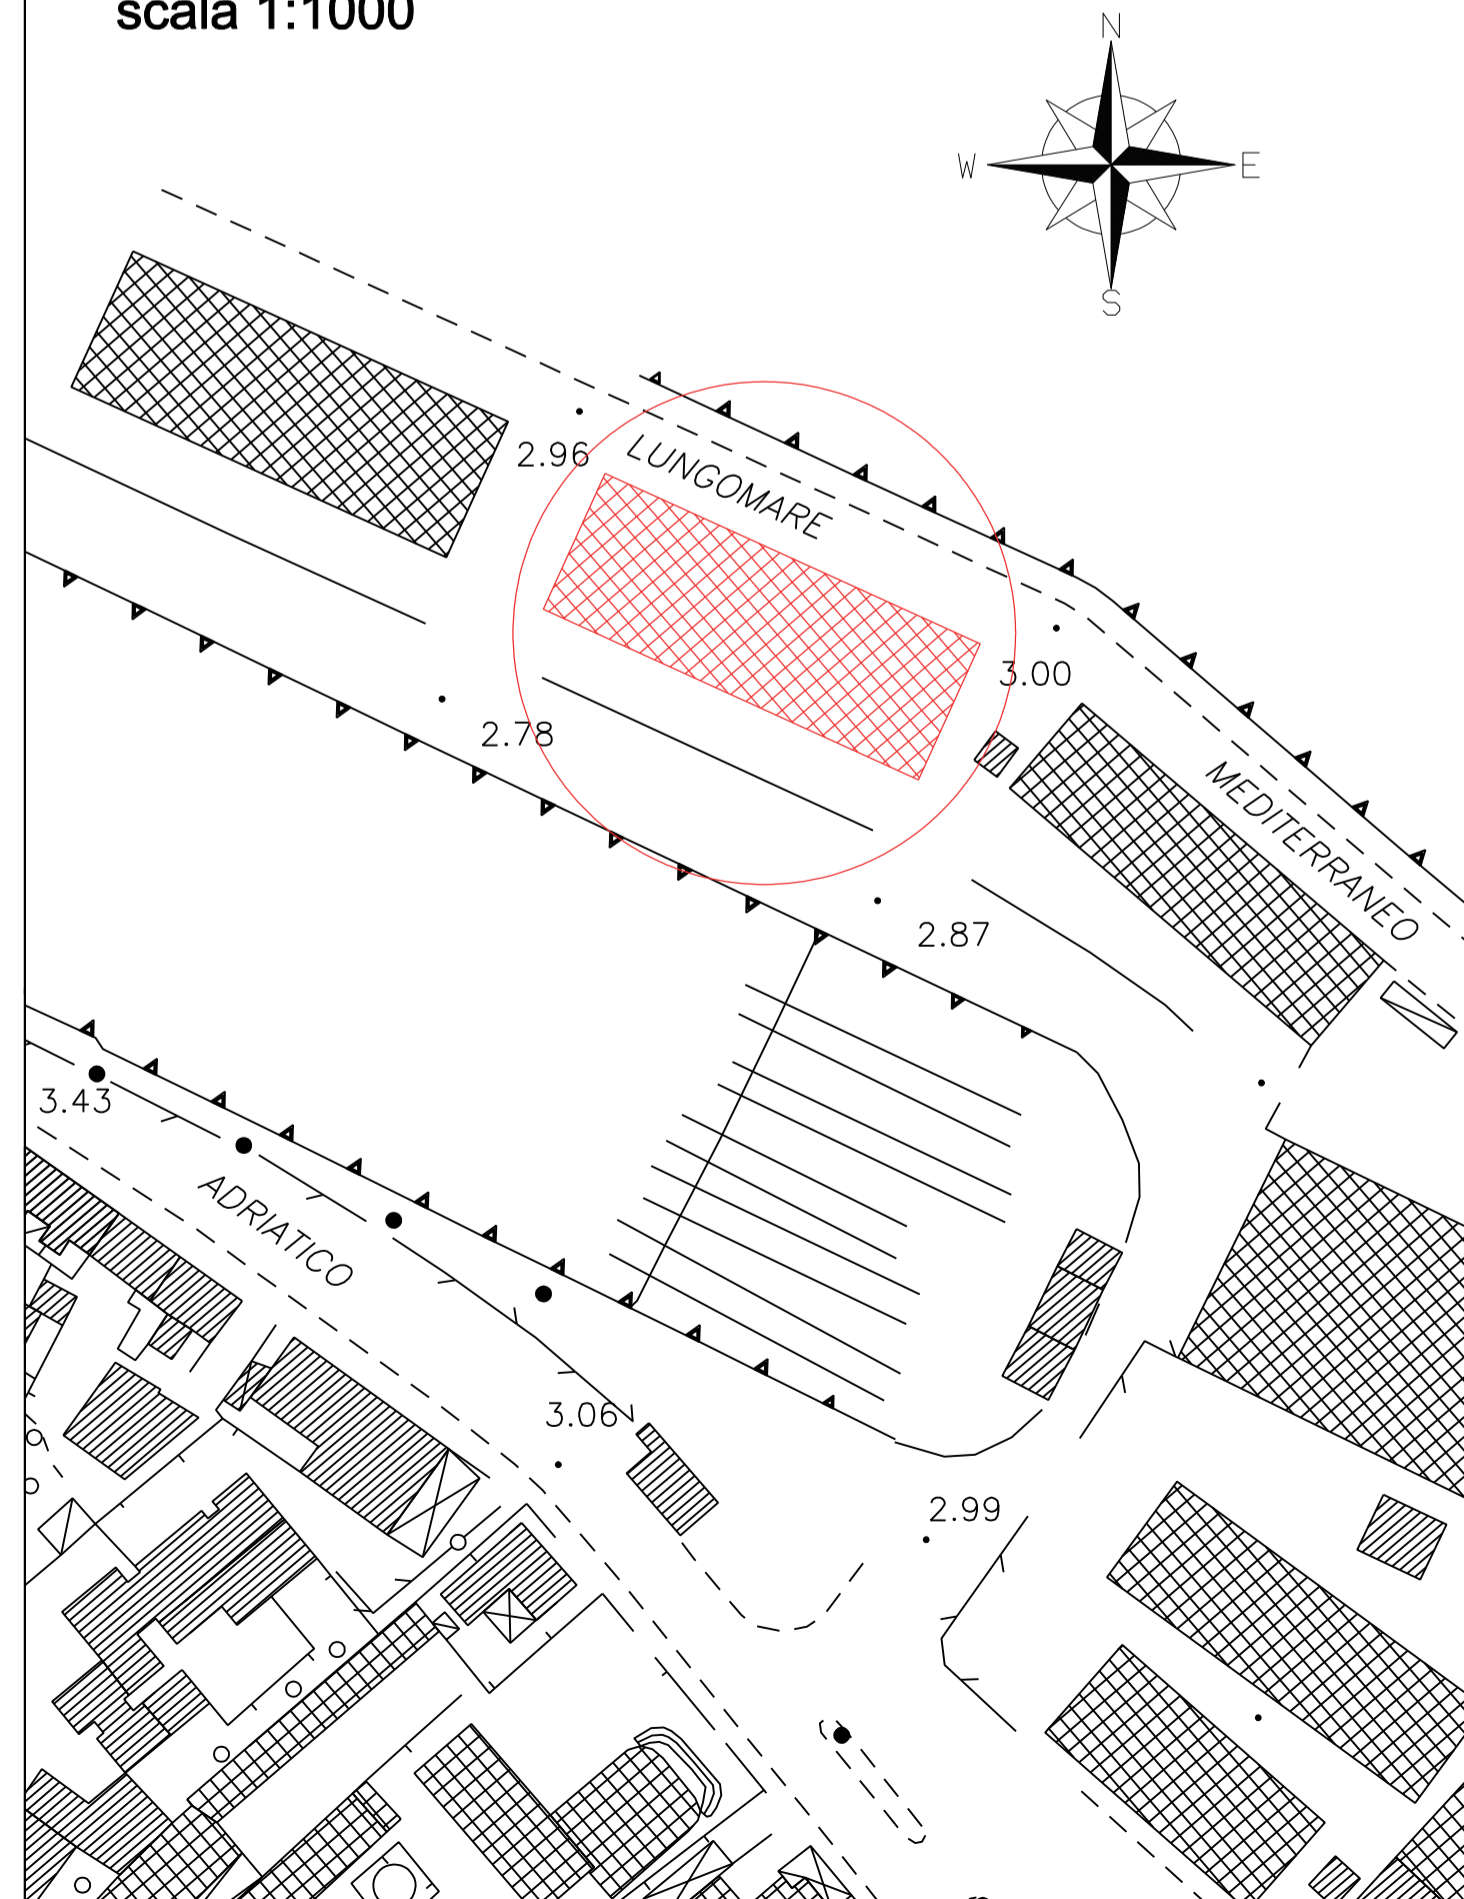

Stralcio Piano Regolatore del Porto  
 Tavola 5.1 Funzioni Portuali  
 Scala 1:500

Legenda

- ingombro fabbricato esistente
- ingombro fabbricato dopo ricomposizione volumetrica