


LEGENDA

- ZD001 - area asservita recintata - mq. 617,81 (**)
- OE00094 - capannone in modifica - mq. 839,00
- SE001 - soppressa
- CE002 - soppressa
- CE003 - tubazione interrata elettrica - mq. 8,00 (*)
- SE004 - colonnina servizi - mq. 0,83 (fuori area asservita)
- CE005 - tubazione interrata elettrica - mq. 36,15 (*) (fuori area asservita)
- OR006 - pozzetto - mq. 1,04 (fuori area asservita)
- SE007 - fossa biologica - mq. 2,54
- CE008 - condotta interrata scarico - mq. 2,10 (*) (fuori area asservita)
- CE009 - condotta interrata scarico - mq. 6,96 (*) (fuori area asservita)
- SE010 - pozzetto - mq. 0,25
- OR011 - nicchia elettrica - mq. 0,15
- OR012 - nicchia elettrica - mq. 0,28
- SE013 - pozzetto interrato - mq. 0,16 (fuori area asservita)
- CE014 - tubazione interrata scarico - mq. 1,75 (*) (fuori area asservita)
- OR015 - ampliamento OE00094 - mq. 97,00
- SE016 - pozzetto interrato - mq. 0,16
- CE017 - tubazione interrata scarico - mq. 39,53
(di cui mq. 28,19 su area asservita e mq. 11,34 fuori area)
- SE018 - pozzetto interrato - mq. 0,16
- SE019 - pozzetto interrato - mq. 0,16
- SE020 - pozzetto interrato - mq. 0,36
- SE021 - pozzetto interrato - mq. 0,16
- SE022 - pozzetto interrato - mq. 0,16
- SE023 - pozzetto interrato - mq. 0,36 (fuori area asservita)
- SE024 - pozzetto interrato - mq. 0,36 (fuori area asservita)
- SE025 - pozzetto interrato - mq. 0,36 (fuori area asservita)
- CE026 - tubazione interrata scarico - mq. 8,53 (*) (fuori area asservita)
- SE027 - pozzetto interrato - mq. 0,16 (fuori area asservita)
- SE028 - pozzetto interrato - mq. 0,36 (fuori area asservita)
- SE029 - pozzetto interrato - mq. 0,36 (fuori area asservita)
- SE030 - pozzetto interrato - mq. 0,16

(*) superficie comprensiva di fattispecie e rispetto laterale di 0,50 mt. come previsto da S.I.D.
(è compresa superficie lamiera di protezione)

(**) superficie al netto di opere e fattispecie su essa realizzate

OPERE E FATTISPECIE
MODIFICATE E/O AGGIUNTE

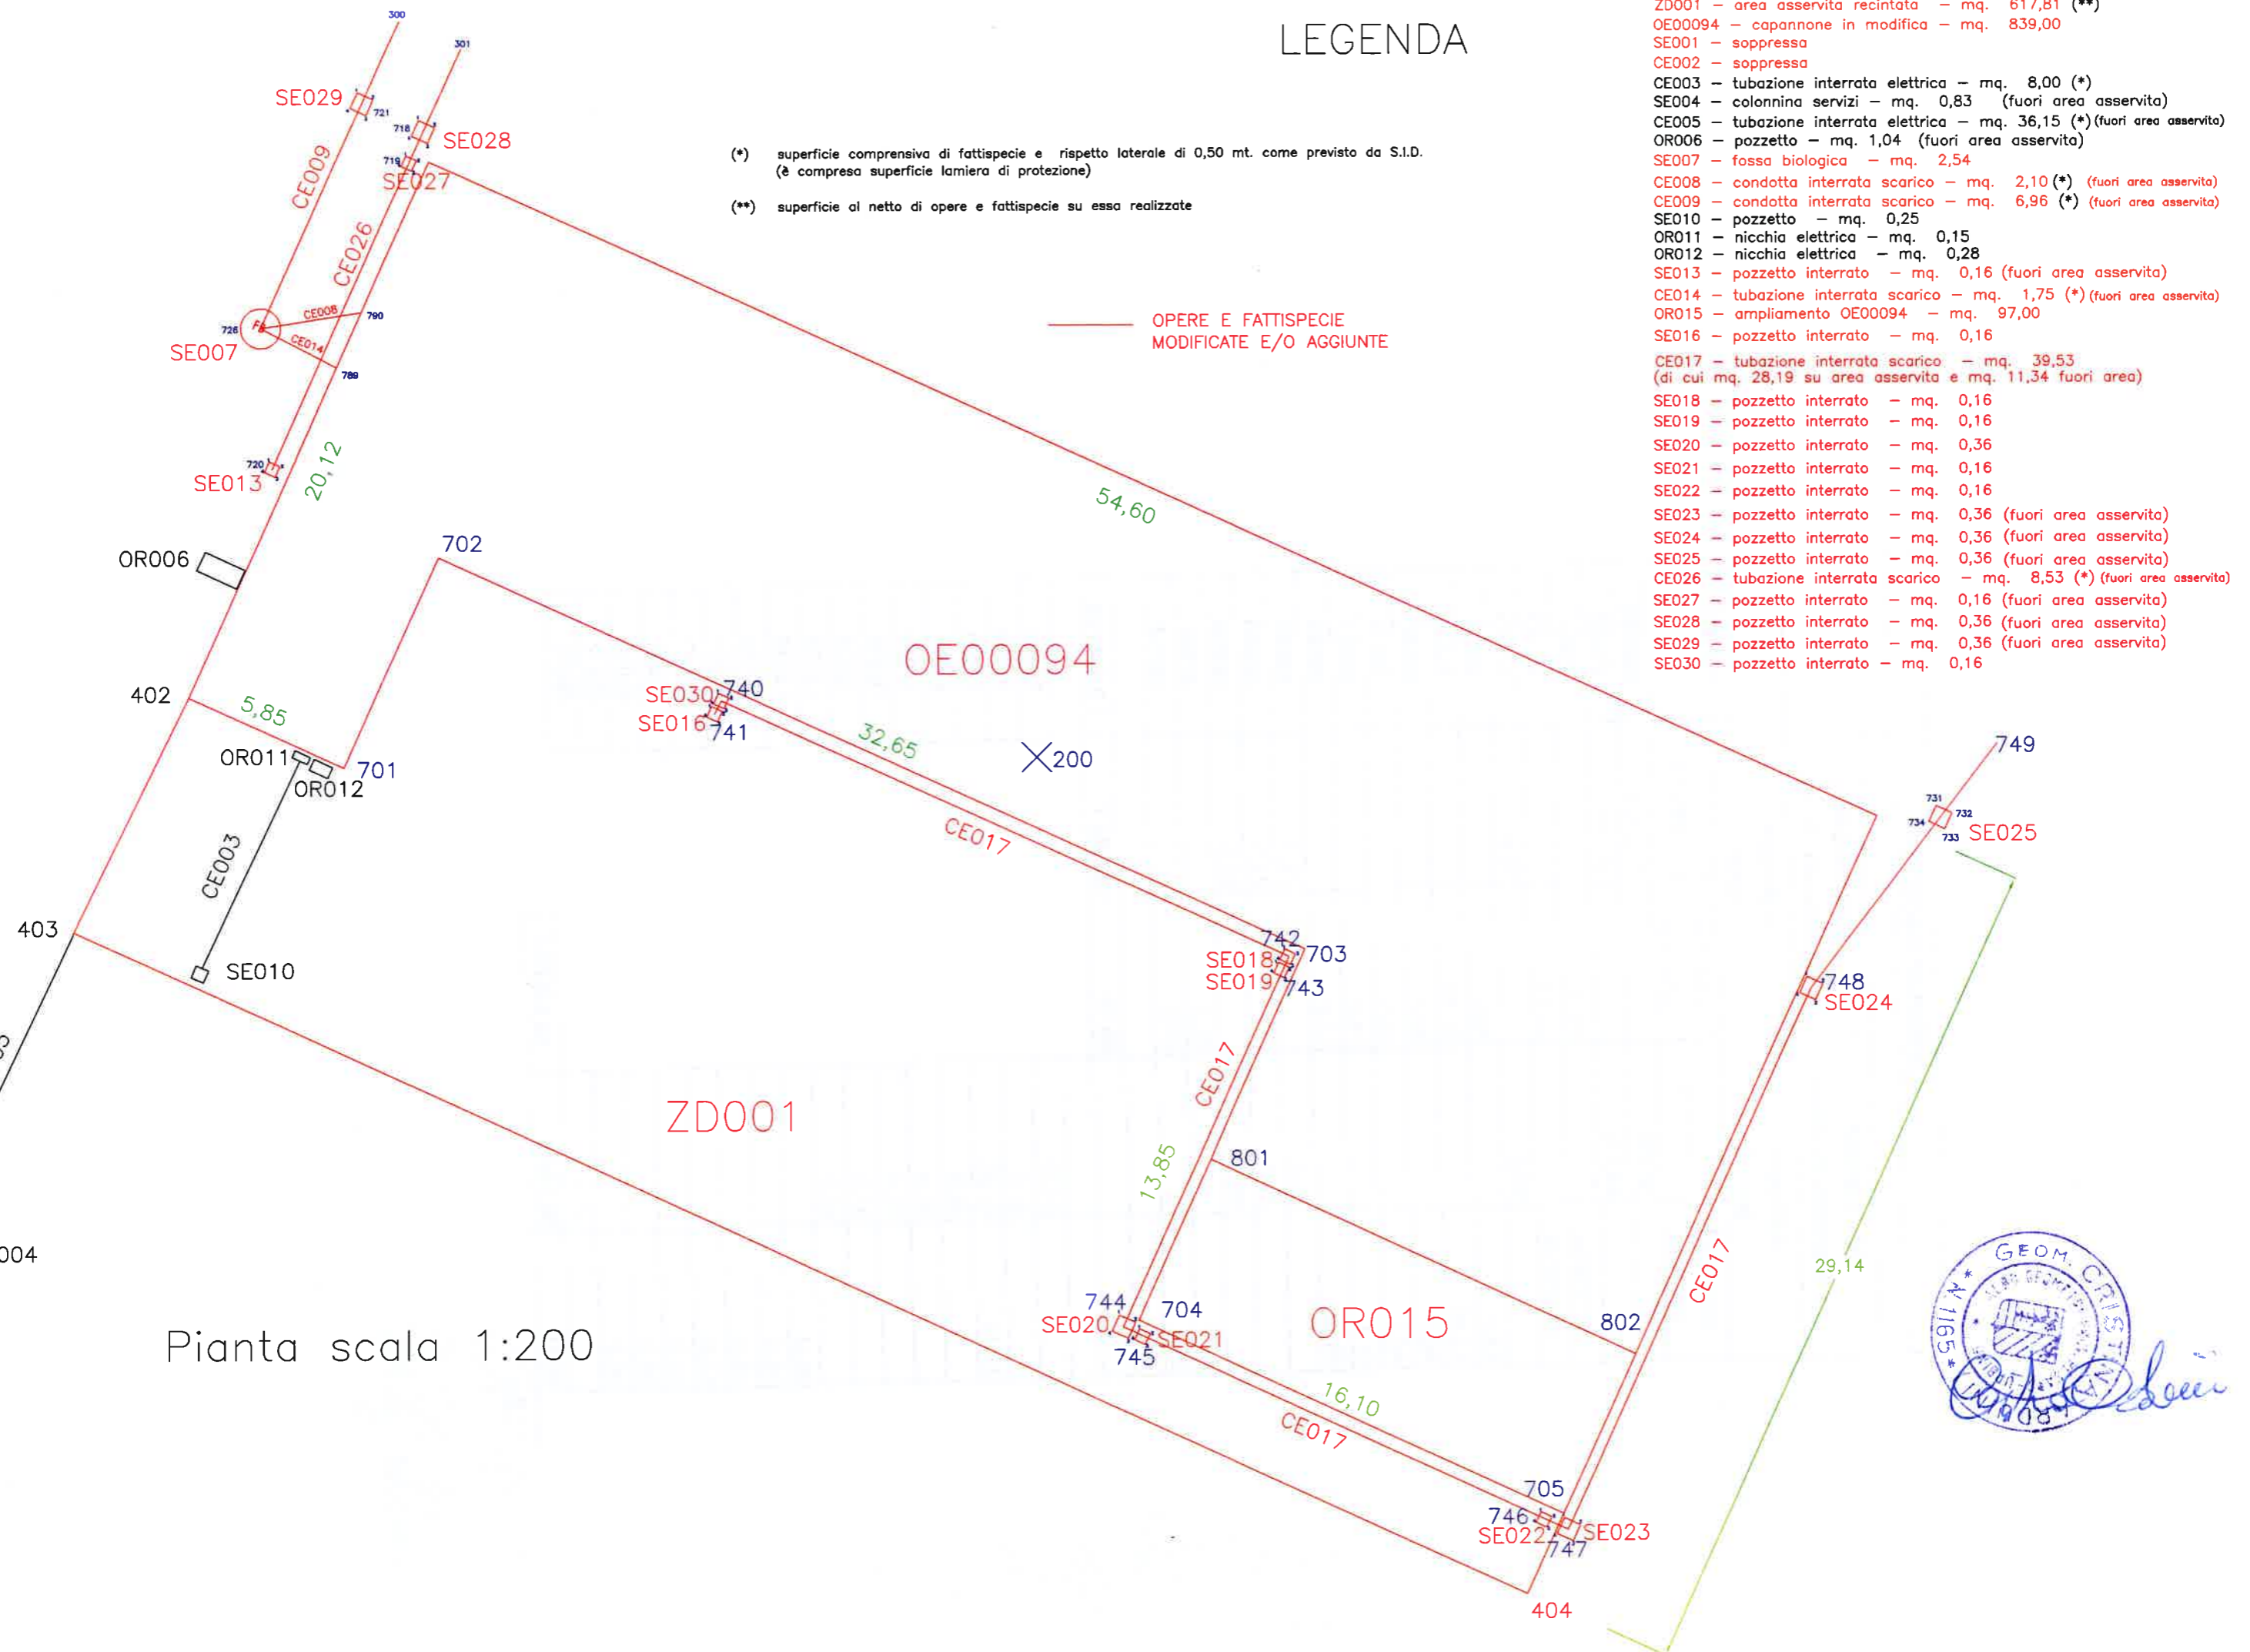

Pianta scala 1:200



RIEPILOGO SUPERFICI

Oggetto	MODELLO D1 (attuale concessione)		MODELLO D3 (modifica concessione)	
	Superficie (mq)		Superficie (mq)	
	In area	Fuori area asservita	In area	Fuori area asservita
OE0094	1.100,00		839,00	
ZD001	483,32		617,81	
SE001		0,25		soppresso
CE002		12,02		soppresso
CE003	8,00		8,00	
SE004		0,83		0,83
CE005		36,15		36,15
OR006		1,04		1,04
SE007		2,54		2,54
CE008		4,44		2,10
CE009		9,12		6,96
SE010	0,25		0,25	
OR011	0,15		0,15	
OR012	0,28		0,28	
SE013		0,20		0,16
CE014		0,50		1,75
TOTALE D1	1.592,00	67,09		
OR015			97,00	
SE016			0,16	
CE017			28,19	11,34
SE018			0,16	
SE019			0,16	
SE020			0,36	
SE021			0,16	
SE022			0,16	
SE023				0,36
SE024				0,36
SE025				0,36
CE026				8,53
SE027				0,16
SE028				0,36
SE029				0,36
SE030			0,16	
TOTALE D3			1.592,00	73,36

Comune di Fano Prot.0114573-20/11/2023-c_d488-PG-0042-00040008-A 1578

