


Legenda

- PLANIMETRIA CATASTALE
- - - PRG (da scansione)
- - - LIMITE COMPARTO (come da P.R.G.)
- - - TRACCIATO STRADALE
- SEDE STRADALE CON LARGHEZZA 10 m
- RILIEVO**
- CIGLIO STRADA
- RECINZIONI
- FOSSI
- LIMITE DISPONIBILE DELLA PROPRIETA' (A=8.866 mq):
 lato A: ciglio fosso demaniale
 lato B: fosso (art. 897 Codice civile)
 lato C: ciglio stradale
 lato D: recinzione
- PROGETTO**
- TRACCIATO STRADALE DI LARGHEZZA 10 m:
 - allargamento sede stradale in area nella disponibilità dell'Amministrazione comunale (A= 2 14 mq)
 - allargamento sede stradale nella proprietà della Ditta Lottizzante (A=2 52 mq)
- INTERVENTO COMPLESSIVO (A= 8.862+214= 9.076 mq)

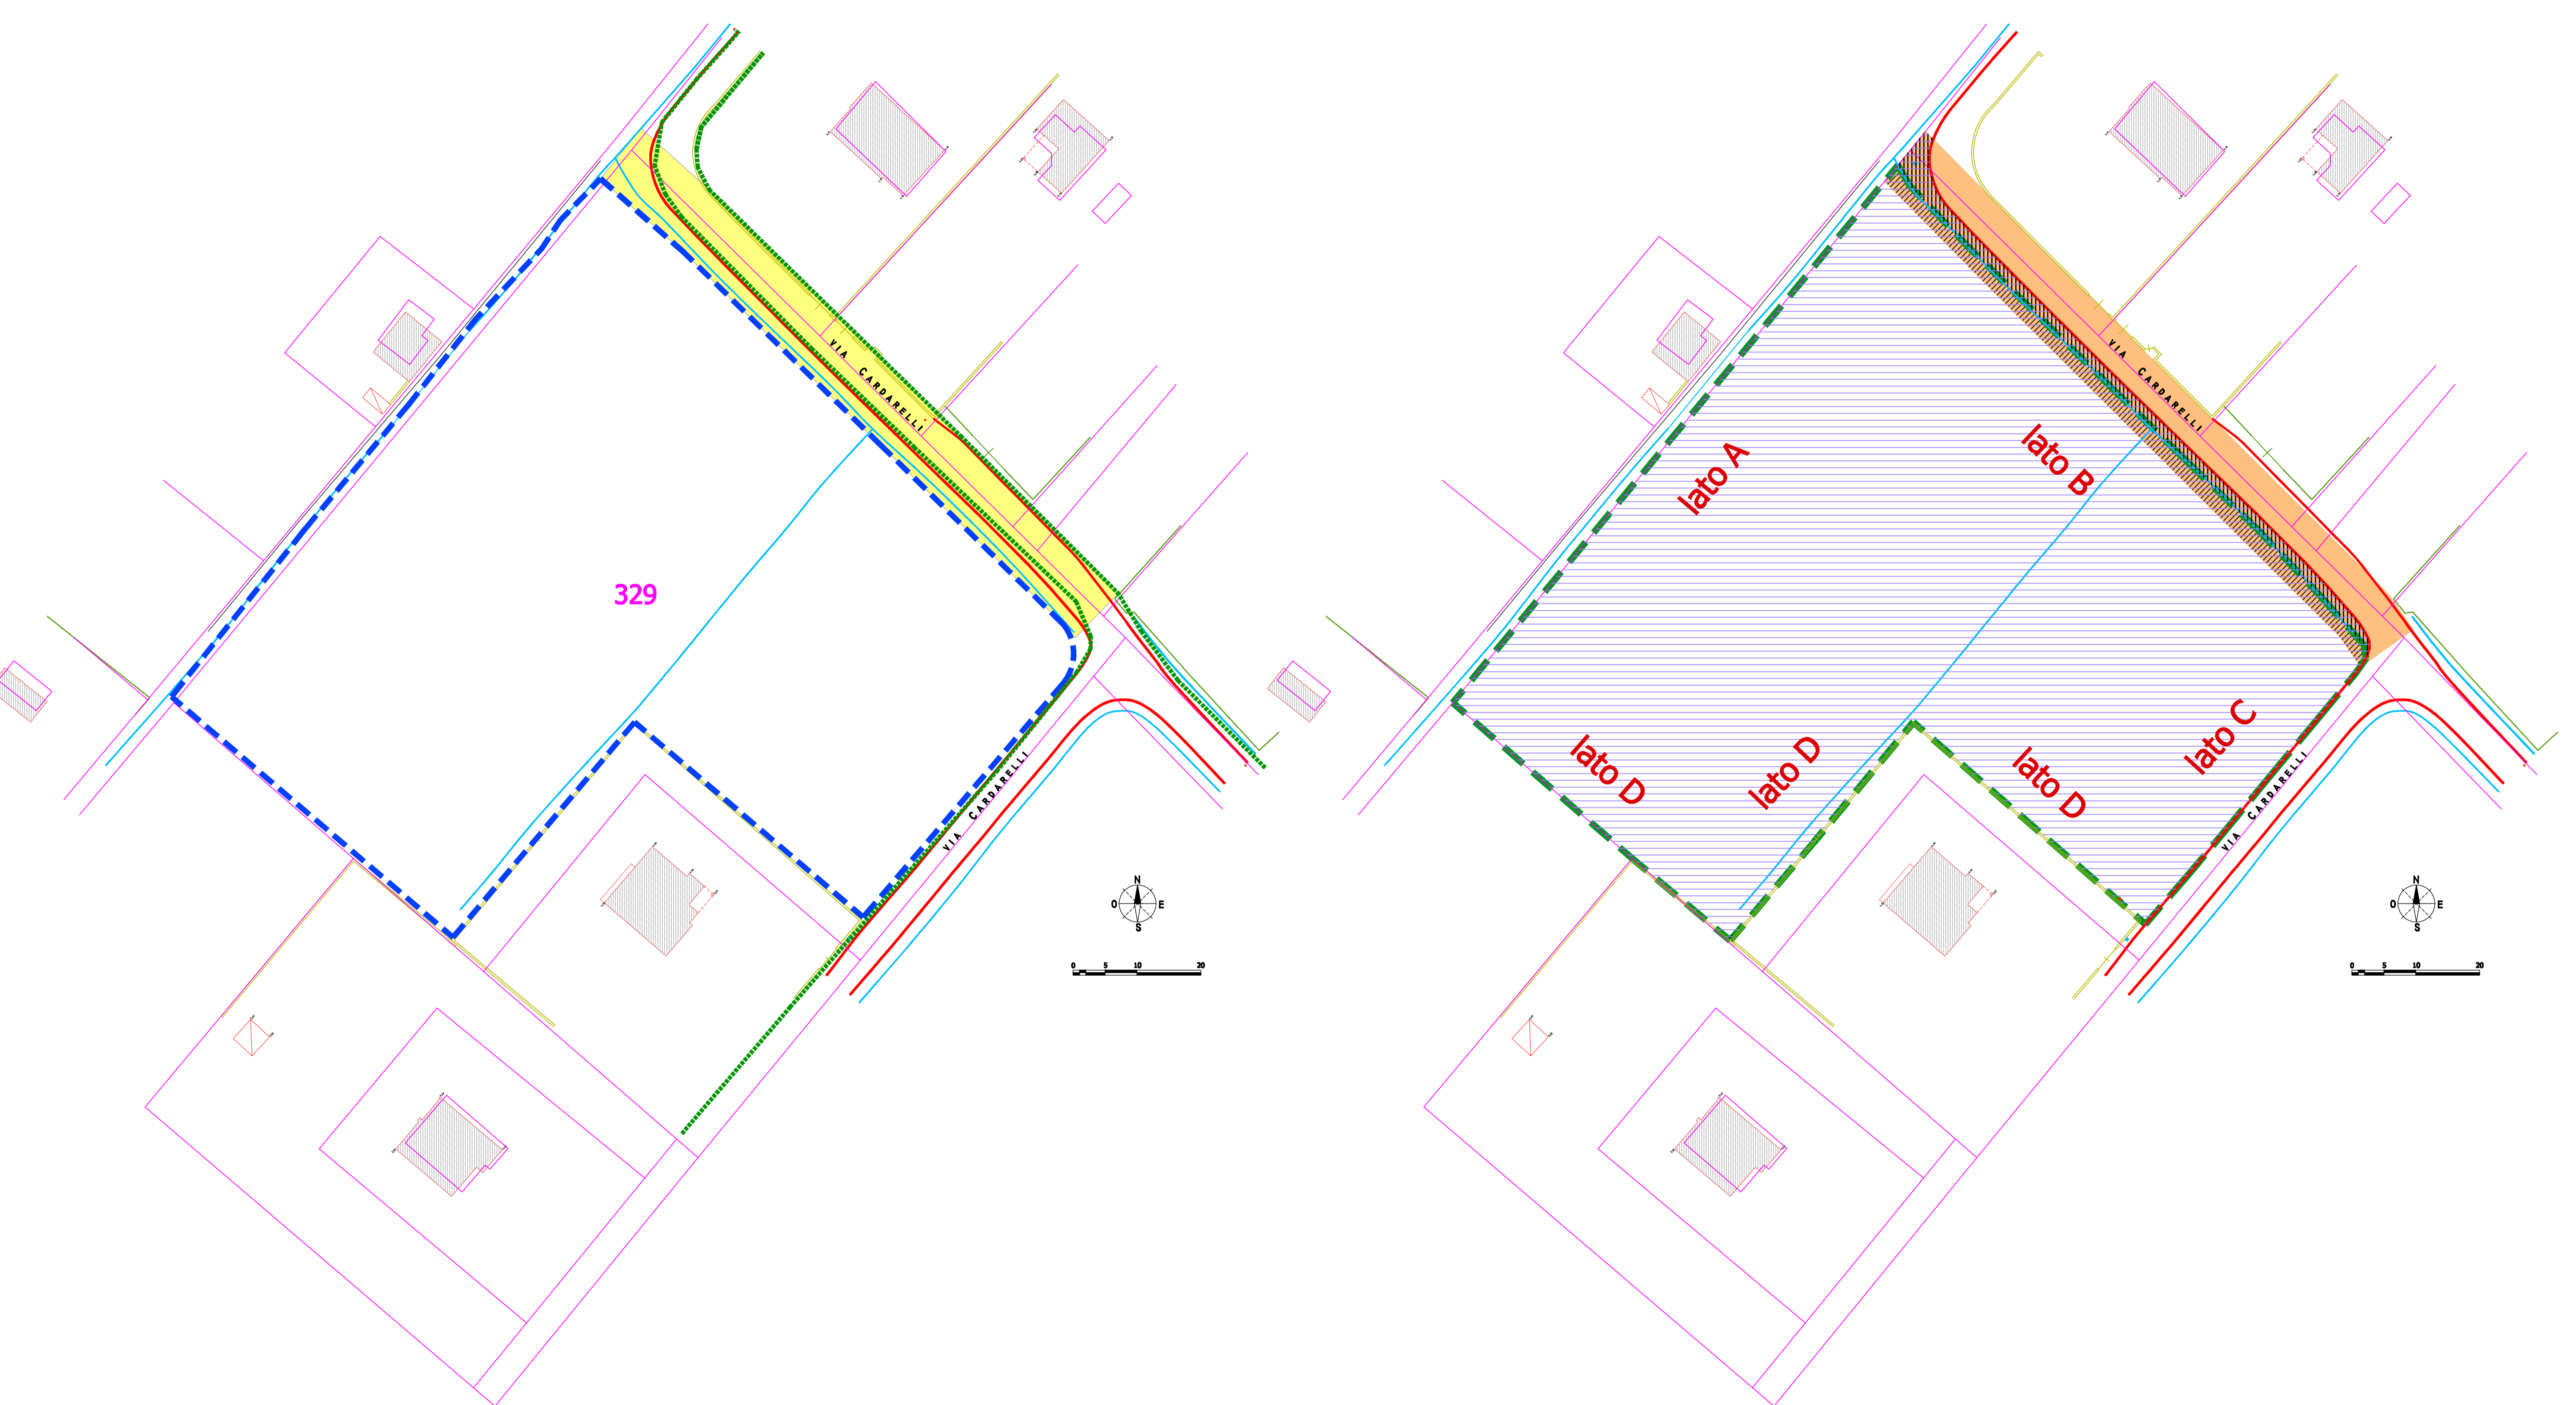

| | | |
|---|-----------------------|---|
| Spazio riservato all'ufficio | | Protocollo |
| | | Timbro e firma del Progettista |
| Comune di Fano Servizio Urbanistica | | |
| Agglom. REV. 1.1 | PROGETTISTA | Ing. SIMONE TONELLI |
| | STUDIO IN | FANO via IV Novembre n. 2/a tel. 0721 830522 |
| | PROGETTO: | PIANO DI LOTTIZZAZIONE RELATIVO AL COMPARTO ST6_P55 "COMPARTO RESIDENZIALE E SCOLASTICO VIA CARDARELLI" |
| | VARIANTE N. | |
| | UBICAZIONE: | via Cardarelli n. località Marotta |
| Data: marzo '11 | DATI CATASTALI | Foglio n. 124 Sezione di mappali n. 329 sub. n. |
| | DITTA: | CUICCHI MARINO via Cardarelli, 6 61035 Marotta di Fano Codice Fiscale: CCCCNRN35M27A3665 |
| Scala: 1:500 | OGGETTO: | STATO ATTUALE - PROGETTO confronto tra: PRG, mappa catastale, rilievo, previsioni di progetto |
| | | N. TAVOLA: A04 |