

CALCOLO SUPERFICI

RESIDENZIALE (zona C2)			
C01	29,63 m	18,25 m	270,4 mq
C02	19,25 m	3,46 m	33,3 mq
C03	29,63 m	17,94 m	265,8 mq
C04	24,93 m	3,06 m	36,4 mq
C05	3,96 m	1,63 m	3,2 mq
C06	3,50 m	4,20 °	4,5 mq
C07	3,50 m	42,00 °	4,5 mq
C08	22,64 m	1,48 m	16,8 mq
C09	33,86 m	6,22 m	105,3 mq
C10	33,86 m	8,66 m	146,6 mq
C11	30,00 m	12,69 m	190,4 mq
C12	37,92 m	18,00 m	352,7 mq
C13	37,92 m	20,41 m	387,0 mq
C14	17,34 m	1,01 m	8,8 mq
C15	27,61 m	16,98 m	234,4 mq
C16	27,61 m	3,47 m	47,9 mq
C17	37,17 m	18,82 m	349,8 mq
C18	37,17 m	18,74 m	348,3 mq
C19	35,79 m	17,27 m	309,0 mq
C20	35,79 m	19,04 m	340,7 mq
TOT.			3.458 mq

VERDE PUBBLICO (zona F1)			
F01	58,85 m	13,89 m	408,7 mq
F02	58,85 m	13,89 m	408,6 mq
F03	5,00 m	1,80 m	9,0 mq
F04	21,08 m	8,66 m	91,3 mq
F05	21,08 m	8,80 m	92,8 mq
F06	1,50 m	1,60 m	2,4 mq
F07	31,30 m	11,00 m	172,2 mq
F08	31,30 m	10,28 m	160,9 mq
F09	10,31 m	1,46 m	7,5 mq
F10	5,11 m	1,02 m	2,6 mq
F11	5,11 m	1,44 m	3,7 mq
F12	5,00 m	47,50 °	10,4 mq
F13	5,00 m	47,50 °	10,4 mq
F14	8,66 m	6,50 m	56,3 mq
F15	35,00 m	1,50 m	52,5 mq
F16	12,57 m	5,96 m	37,5 mq
F17	12,57 m	4,59 m	28,8 mq
F18	5,00 m	85,10 °	18,6 mq
F19	12,16 m	1,50 m	9,1 mq
F20	5,00 m	1,55 m	3,9 mq
F21	11,36 m	4,74 m	26,9 mq
F22	11,36 m	4,13 m	23,5 mq
TOT.			1.632 mq

PARCHEGGI (zona P2_pr)			
P01	18,81 m	4,86 m	45,7 mq
P02	6,96 m	1,75 m	6,1 mq
P03	8,12 m	5,29 m	21,5 mq
P04	18,81 m	7,58 m	71,3 mq
P05	17,83 m	15,50 m	138,2 mq
P06	18,15 m	6,07 m	55,1 mq
P07	4,80 m	1,50 m	7,2 mq
P08	14,34 m	4,88 m	35,0 mq
P09	21,12 m	10,24 m	108,1 mq
P10	21,12 m	6,94 m	73,3 mq
P11	17,59 m	14,46 m	127,2 mq
P12	17,59 m	8,72 m	76,7 mq
P13	27,65 m	6,50 m	89,9 mq
P14	27,65 m	6,07 m	83,9 mq
P15	25,98 m	1,49 m	19,4 mq
P16	8,33 m	4,78 m	19,9 mq
P17	8,33 m	5,93 m	24,7 mq
P18	6,84 m	1,43 m	4,9 mq
P19	3,51 m	42,40 °	1,1 mq
P20	4,77 m	2,37 m	1,1 mq
P21	22,14 m	1,50 m	33,2 mq
P22	5,00 m	47,50 °	3,3 mq
P23	7,40 m	3,68 m	3,3 mq
P24	5,00 m	47,50 °	3,3 mq
P25	38,72 m	4,48 m	86,7 mq
P26	38,72 m	4,55 m	88,1 mq
TOT.			1.400 mq

SCUOLA MATERNA (zona F6_SM)			
SM1	51,39 m	22,63 m	581,5 mq
SM2	57,42 m	15,82 m	454,2 mq
SM3	17,32 m	6,91 m	59,8 mq
SM4	20,84 m	14,22 m	203,6 mq
SM5	51,39 m	22,86 m	587,4 mq
SM6	41,08 m	7,15 m	146,9 mq
SM7	28,72 m	2,91 m	41,8 mq
SM8	23,28 m	10,15 m	118,1 mq
SM7	13,27 m	1,00 m	6,6 mq
TOT.			2.200 mq


CABINA ENEL (zona F8_IT)			
E01	6,40 m	5,00 m	32,0 mq
TOT.			32 mq

ALLARGAMENTO VIA CARDARELLI (zona P1)			
S01	4,31 m	1,66 m	3,6 mq
S02	4,31 m	1,77 m	3,8 mq
S03	6,81 m	1,77 m	6,0 mq
S04	6,81 m	2,13 m	7,3 mq
S05	7,69 m	2,82 m	10,8 mq
S06	7,69 m	2,50 m	9,6 mq
S07	5,31 m	2,29 m	6,1 mq
S08	5,31 m	2,31 m	6,1 mq
S09	11,80 m	2,61 m	15,4 mq
S10	11,80 m	2,50 m	14,8 mq
S11	16,65 m	2,53 m	21,1 mq
S12	16,65 m	2,49 m	20,7 mq
S13	28,63 m	2,51 m	35,9 mq
S14	28,63 m	2,73 m	39,1 mq
S15	6,61 m	2,48 m	8,2 mq
S16	6,61 m	2,55 m	8,4 mq
S17	15,27 m	2,77 m	21,1 mq
S18	15,27 m	2,90 m	21,4 mq
S19	13,31 m	2,81 m	18,7 mq
S20	13,31 m	2,11 m	14,0 mq
S21	3,57 m	1,93 m	3,4 mq
S22	3,57 m	1,40 m	2,5 mq
S23	2,47 m	1,39 m	1,7 mq
S24	2,47 m	1,15 m	1,4 mq
S25	1,88 m	1,57 m	1,5 mq
S26	1,88 m	0,75 m	0,7 mq
S27	1,72 m	1,40 m	1,2 mq
S28	1,72 m	0,73 m	0,6 mq
S29	1,79 m	0,92 m	0,8 mq
S30	1,79 m	0,71 m	0,6 mq
S31	20,57 m	0,85 m	8,7 mq
S32	20,57 m	0,92 m	9,5 mq
S33	6,57 m	0,91 m	3,0 mq
S34	6,57 m	0,96 m	3,2 mq
S35	14,14 m	0,97 m	6,9 mq
S36	14,14 m	1,01 m	7,1 mq
S37	9,41 m	1,01 m	4,8 mq
S38	9,41 m	0,85 m	4,0 mq
TOT.			354 mq

AREA D'INTERVENTO	
TOT.	9 076 mq

Legenda

Progetto:	Previsioni N.T.A.:
Zonizzazione C2	A = 3 458 mq (A = 3 488 mq)
Zonizzazione F1	A = 1 632 mq (A = 1 632 mq)
Zonizzazione F6_SM	A = 2 200 mq (A = 2 200 mq)
Zonizzazione P2_pr	A = 1 400 mq (A = 1 400 mq)
Zonizzazione F8_IT	A = 32 mq
Comparto	A = 8 722 mq (A = 8 720 mq)
Zonizzazione P1	A = 354 mq
Area d'intervento	A = 9 076 mq

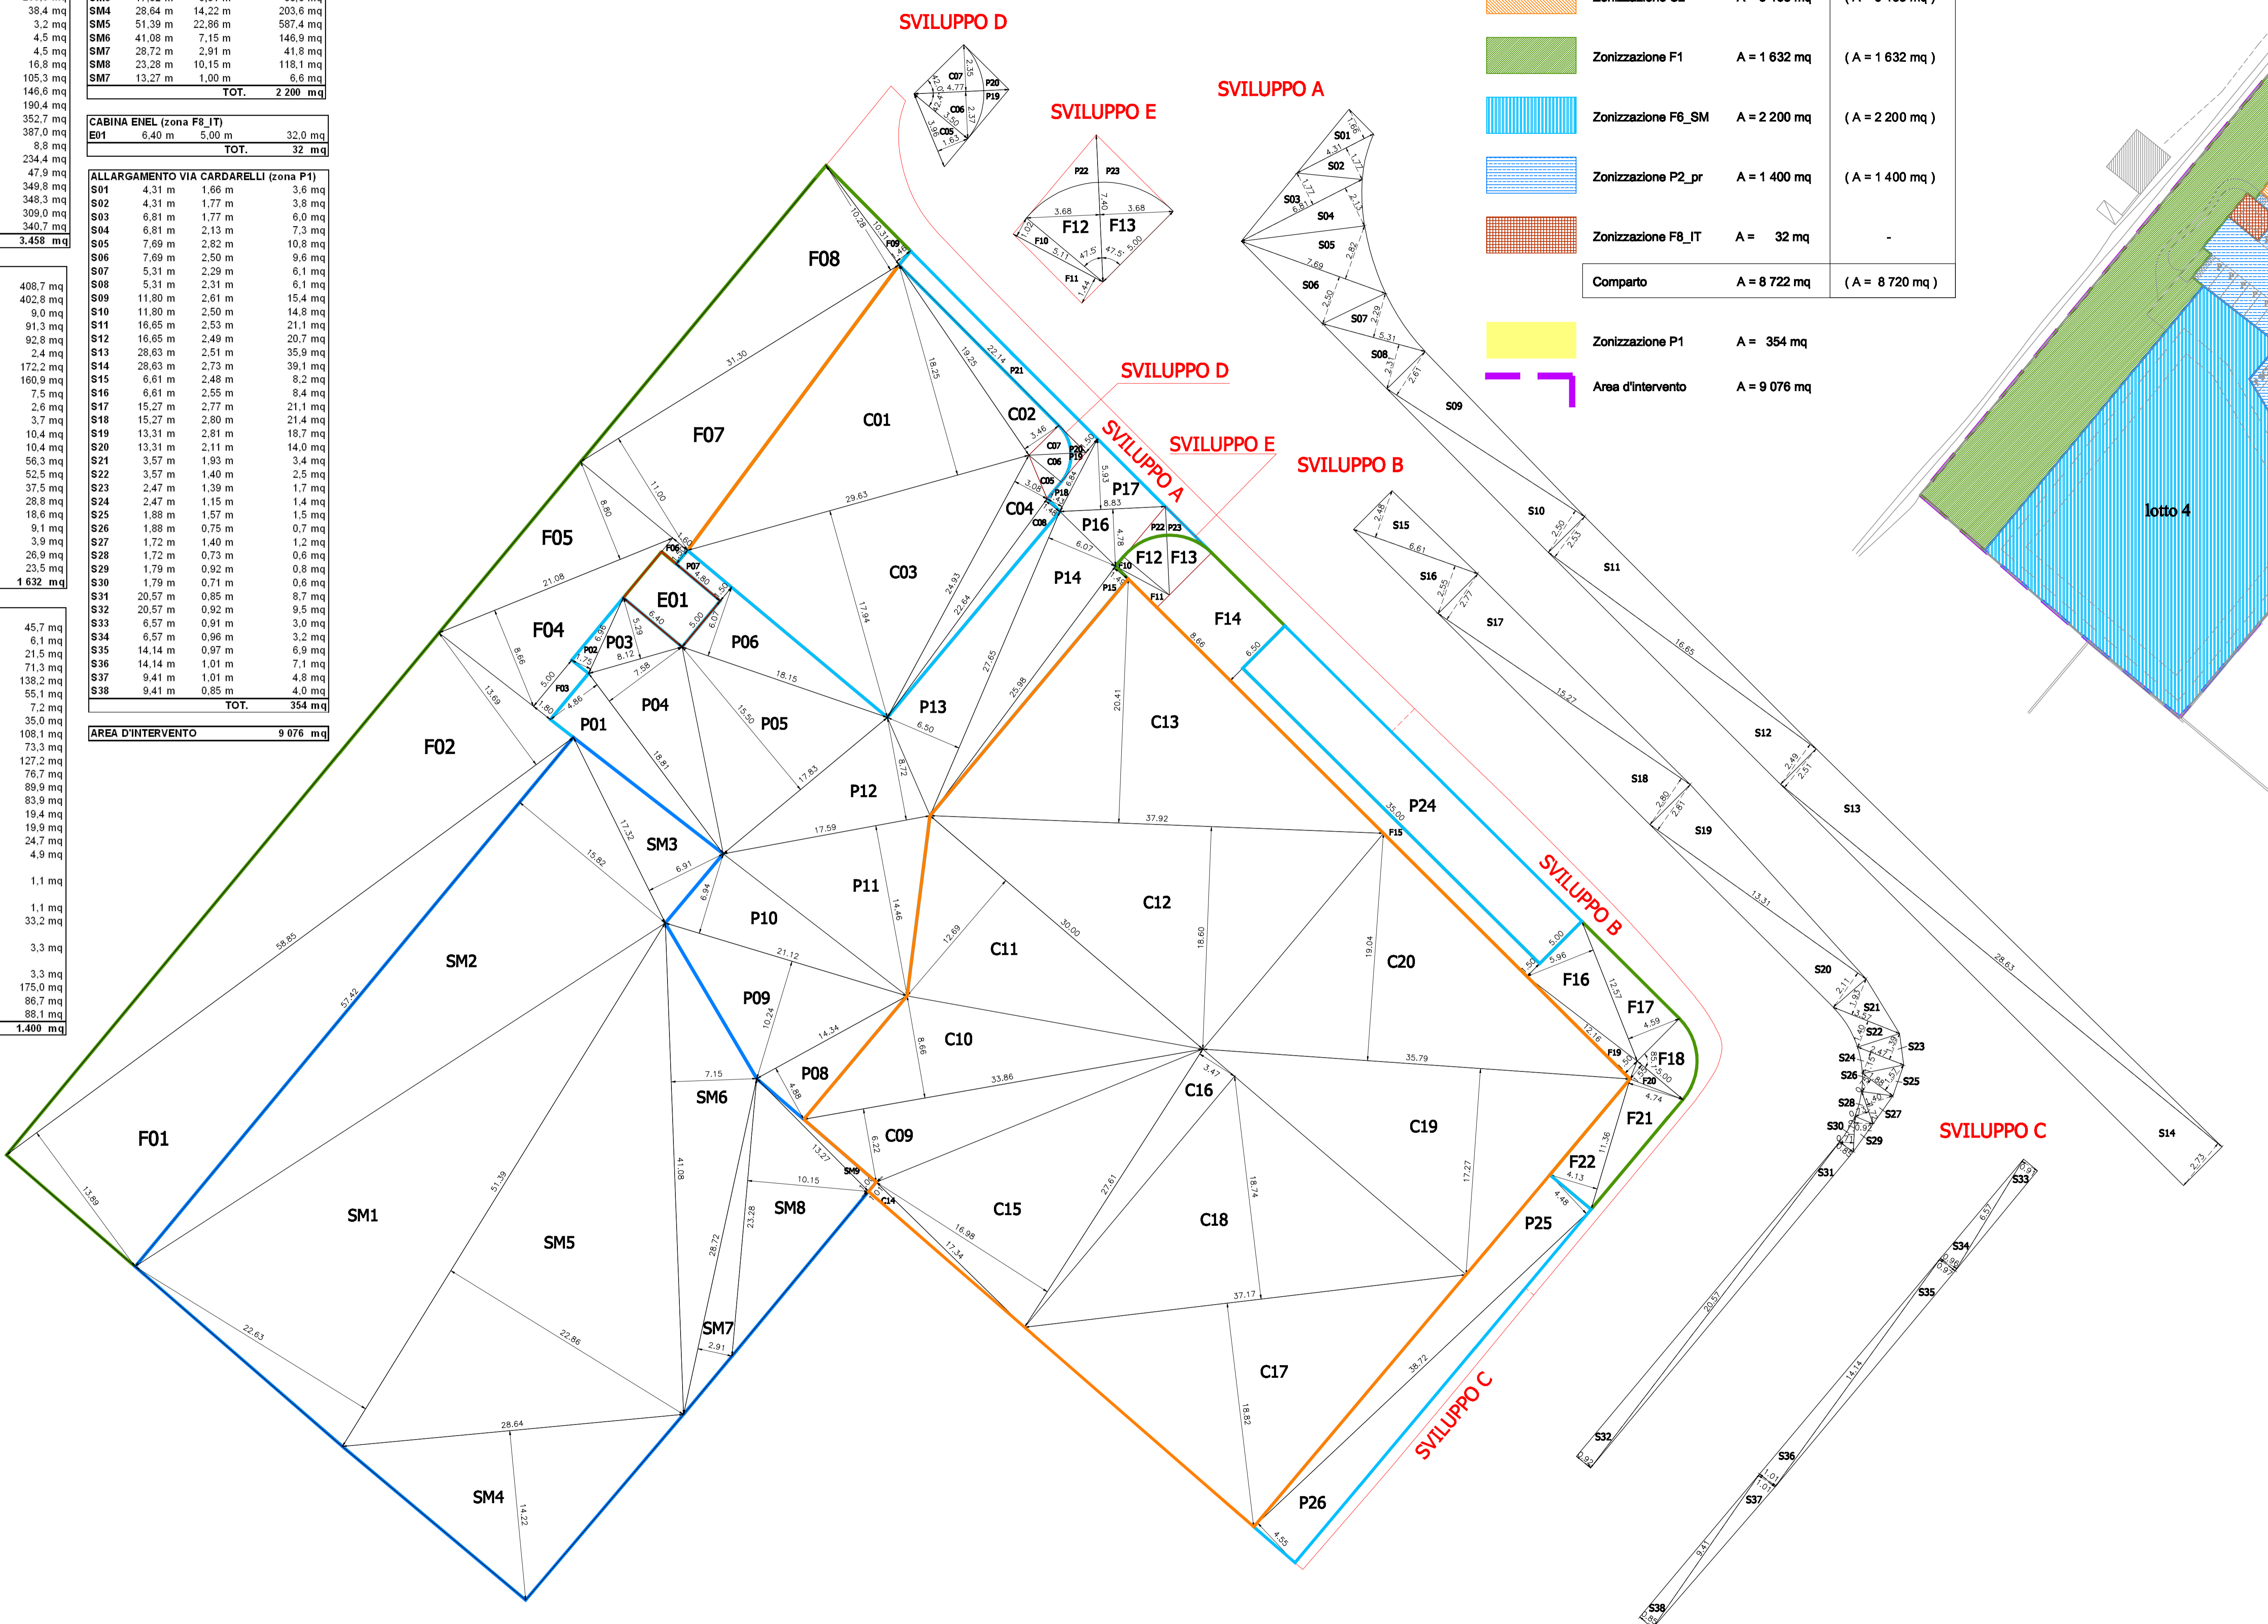

Spazio riservato all'ufficio

Protocollo

Timbro e firma del Progettista

Comune di Fano
Servizio Urbanistica

Agglom.	PROGETTISTA	Ing. SIMONE TONELLI
	STUDIO IN	FANO via IV Novembre n. 2/a tel. 0721 830522
	PROGETTO:	PIANO DI LOTTIZZAZIONE RELATIVO AL COMPARTO ST6_P55 "COMPARTO RESIDENZIALE E SCOLASTICO VIA CARDARELLI"
	VARIANTE N.	
	UBICAZIONE:	via Cardarelli n. località Marotta
Data:	DATI CATASTALI	Foglio n. 124 Sezione di mappali n. 329 sub. n.
dicembre '11	DITTA:	CUICCHI MARINO via Cardarelli, 6 61035 Marotta di Fano Codice Fiscale: CCCMRN35M27A3665
Scala:	OGGETTO:	PROGETTO - zonizzazione - calcolo delle aree
1:500		N. TAVOLA:
1:250		A08
1:150		