
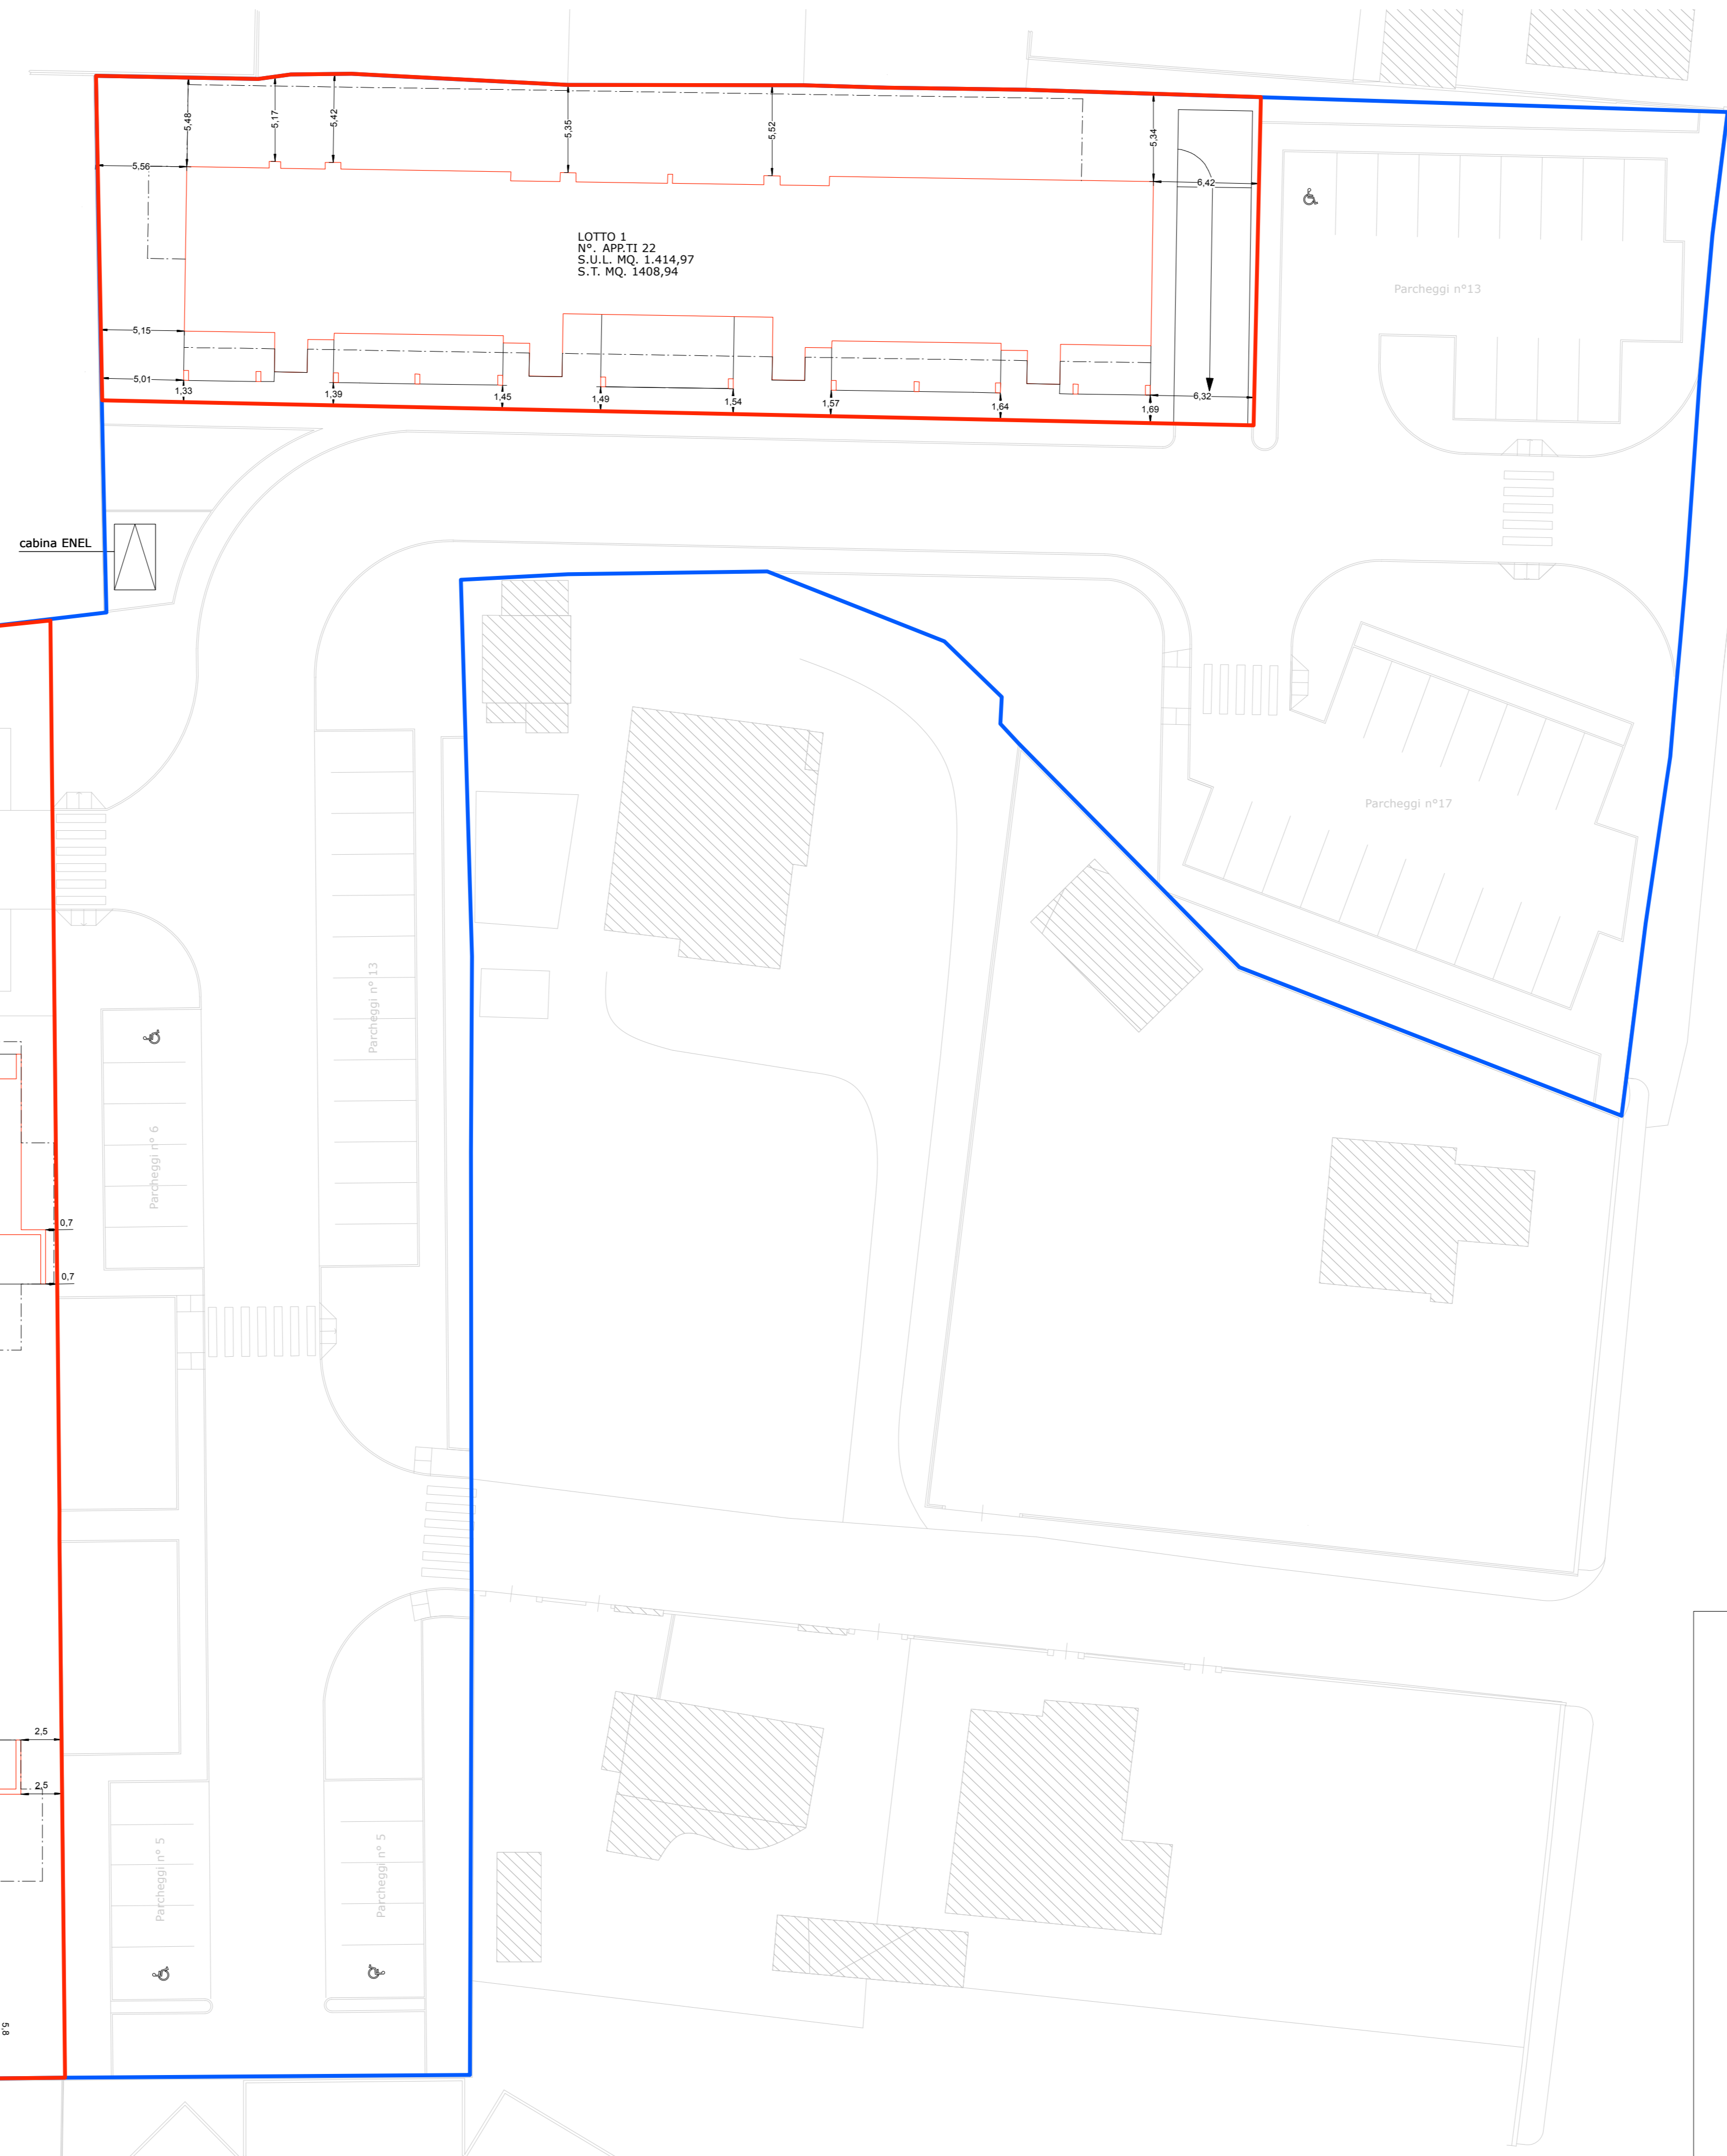


PLANIMETRIA DI MASSIMO INGOMBRO DEGLI EDIFICI  
E DEI PIANI INTERRATI  
scala 1/250

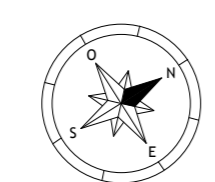

LOTTO 1  
N° APP.TI 22  
S.U.L. MQ. 1.414,97  
S.T. MQ. 1408,94

LOTTO 2  
N° APP.TI 30  
S.U.L. MQ. 2.405,28  
S.T. MQ. 3.072,31

**LEGENDA**

-  DELIMITAZIONE LOTTI
-  PERIMETRO PIANO INTERRATO
-  MASSIMO INGOMBRO DEGLI EDIFICI

**COMUNE DI FANO**  
  
Provincia di Pesaro e Urbino

OGGETTO:  
**Comparto di ricucitura urbana "LOC. SASSONIA v.le Alighieri" ST1\_P11  
FILI FISSI**

DITTA PROPRIETARIA:  
LA SASSONIA SRL

PROGETTISTA E D.L. ARCHITETTONICO:  
Arch. Andrea Mariotti  
Arch. Raffaella Scarlatti  
Ing. Lorenzo Zandri

DATA:	SCALA: 1:250	TAVOLA: <b>05u</b>
-------	-----------------	-----------------------

ELABORATO: PLAN. DI MASSIMO INGOMBRO DEGLI EDIFICI E DEI PIANI INTERRATI