



PLANIMETRIA GENERALE

Scala 1:200

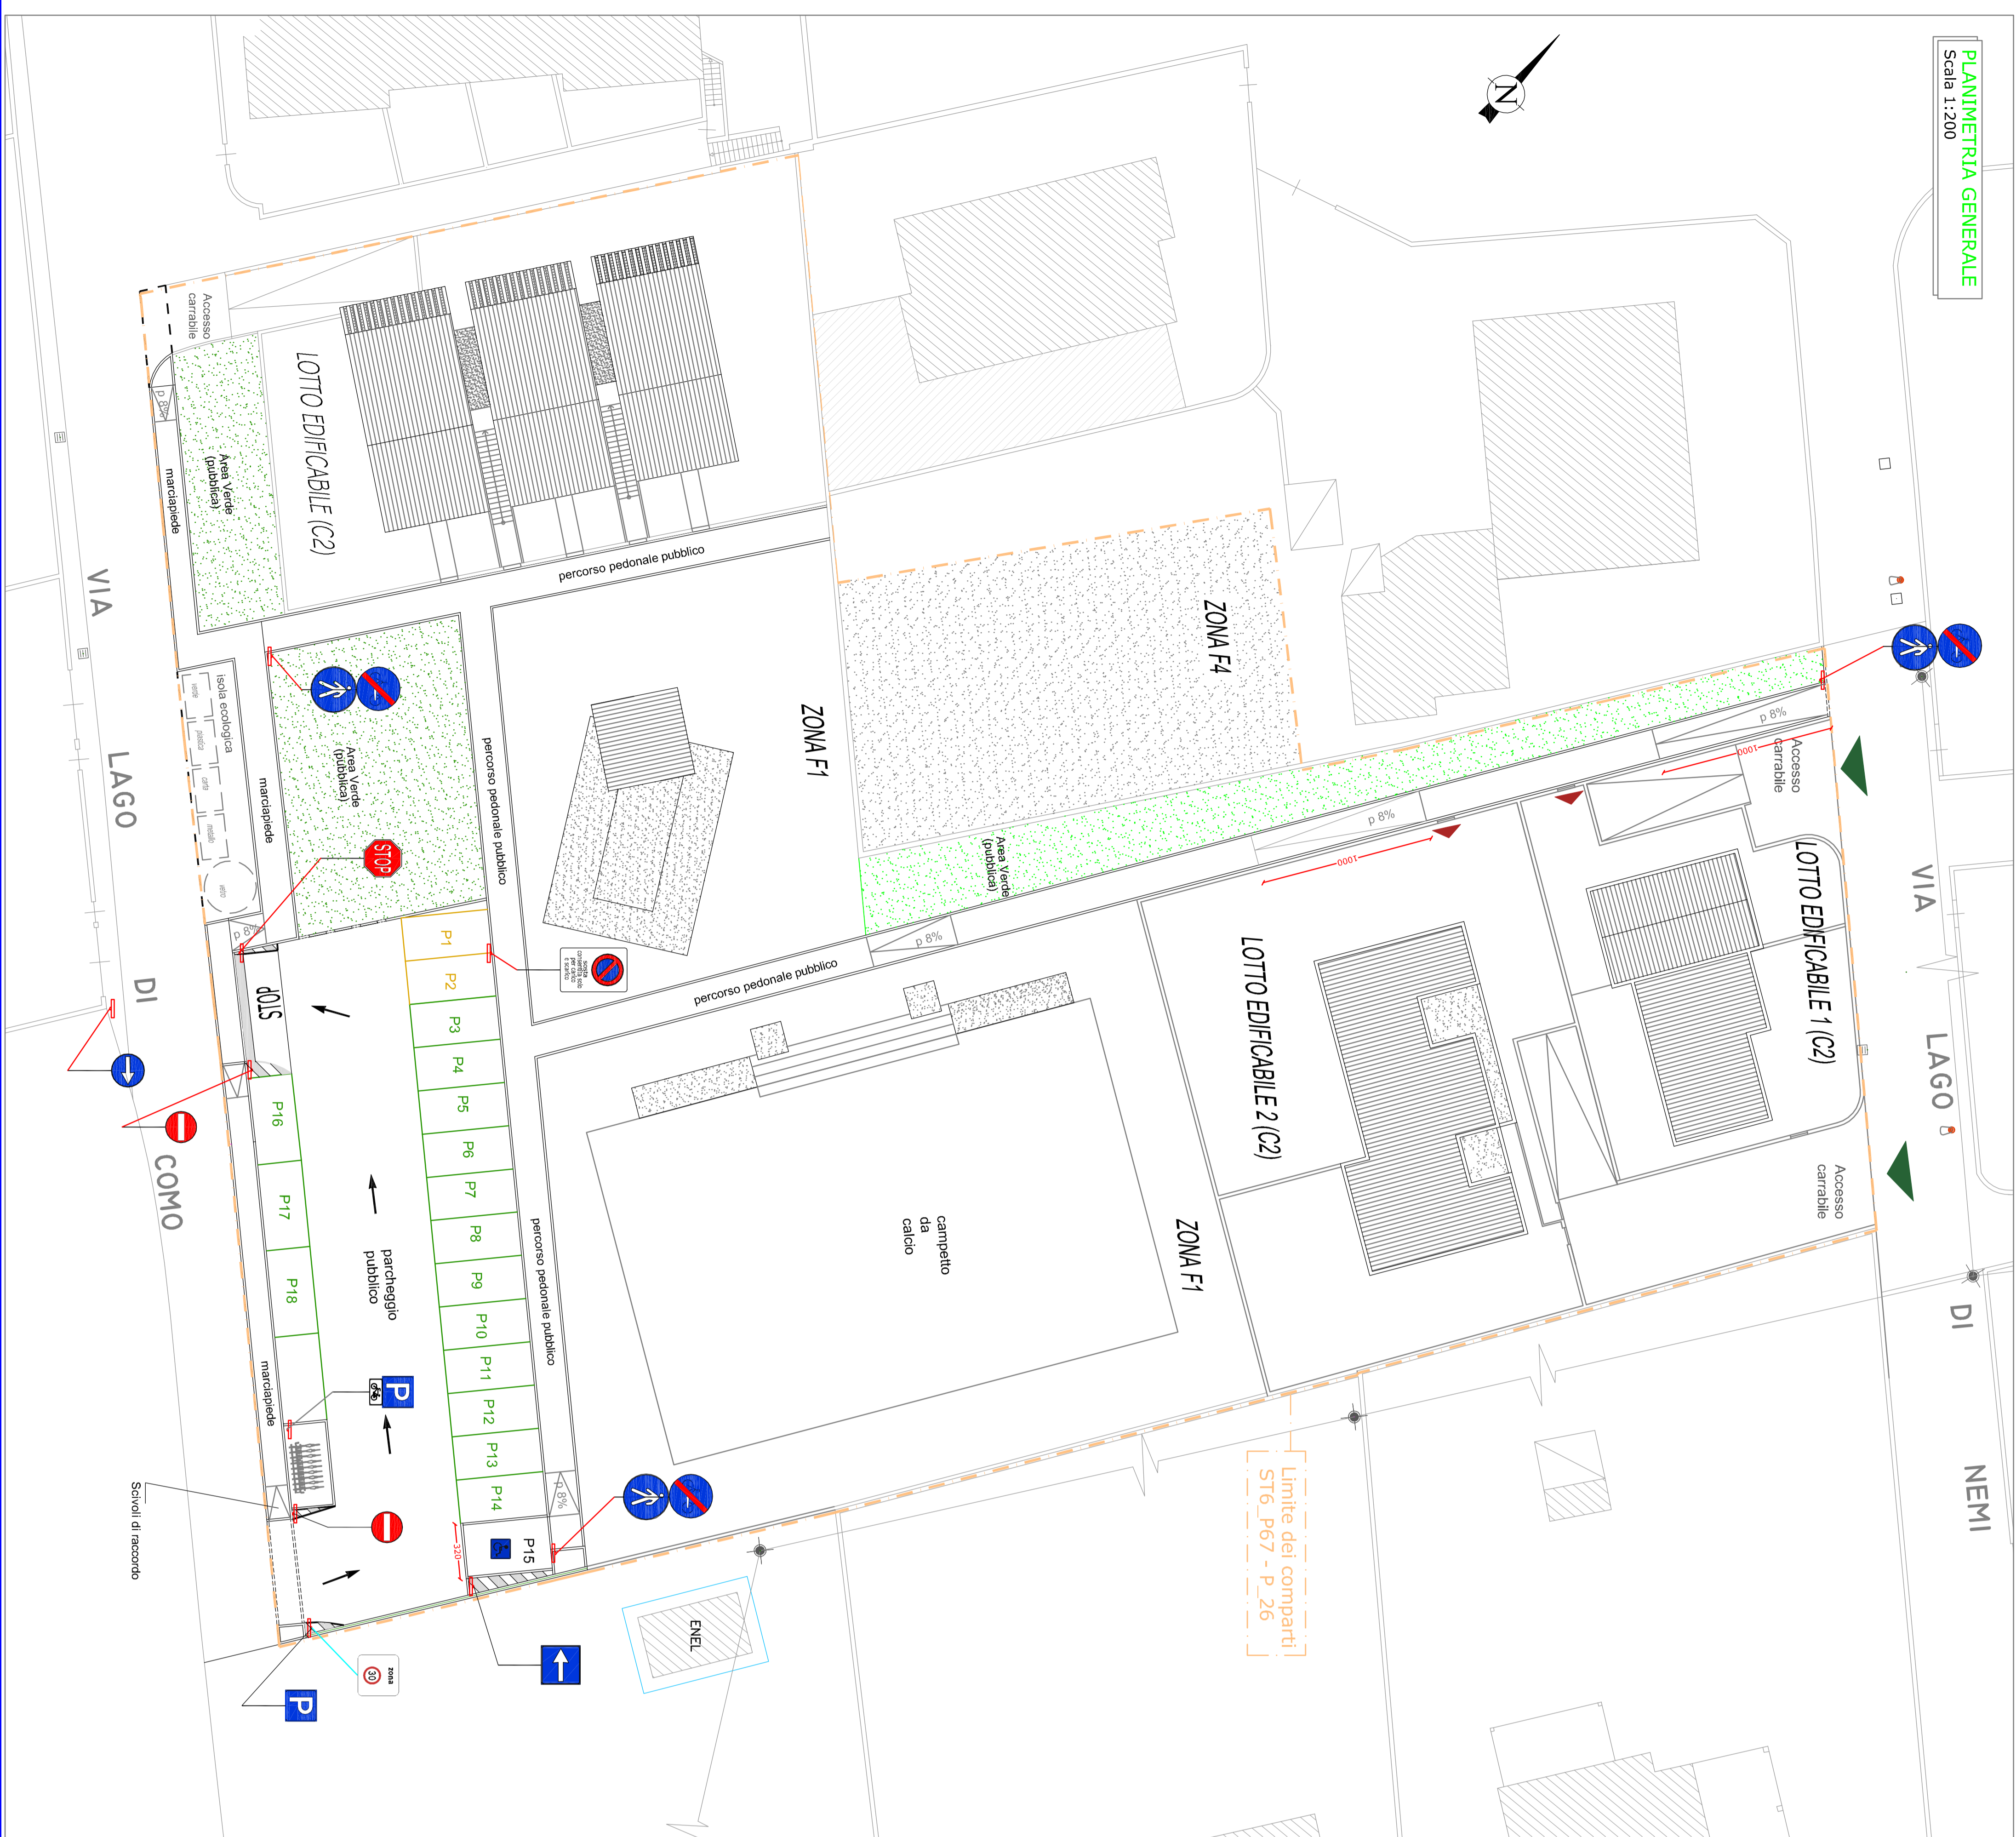


INQUADRAMENTO GENERALE

Scala 1:500

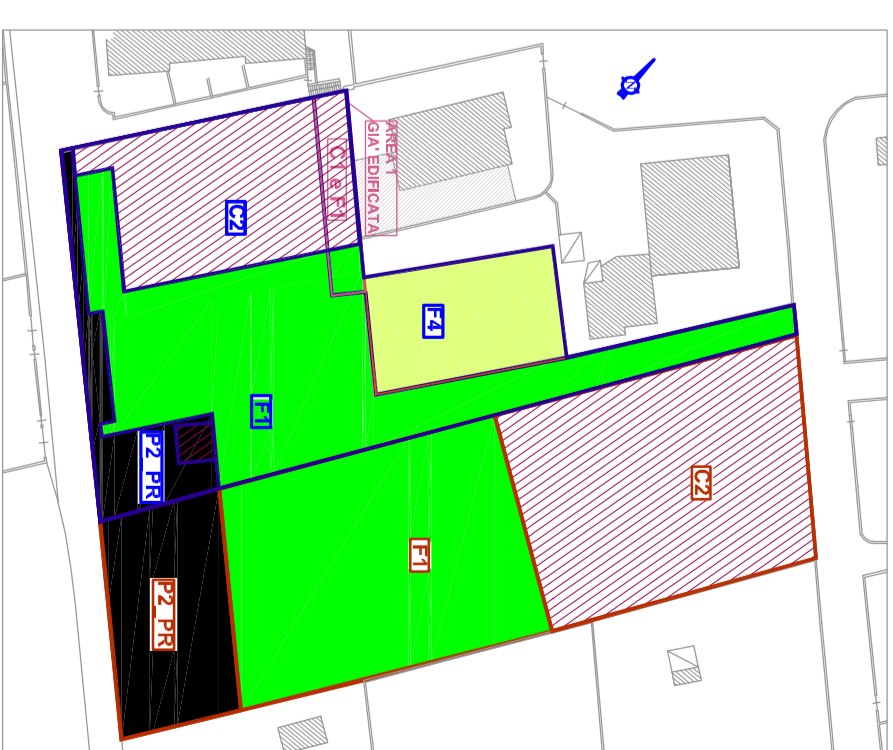

PARCHEGGIO PER INVALIDI


Decreto Presidente Repubblica N. 151 del 30/07/2012

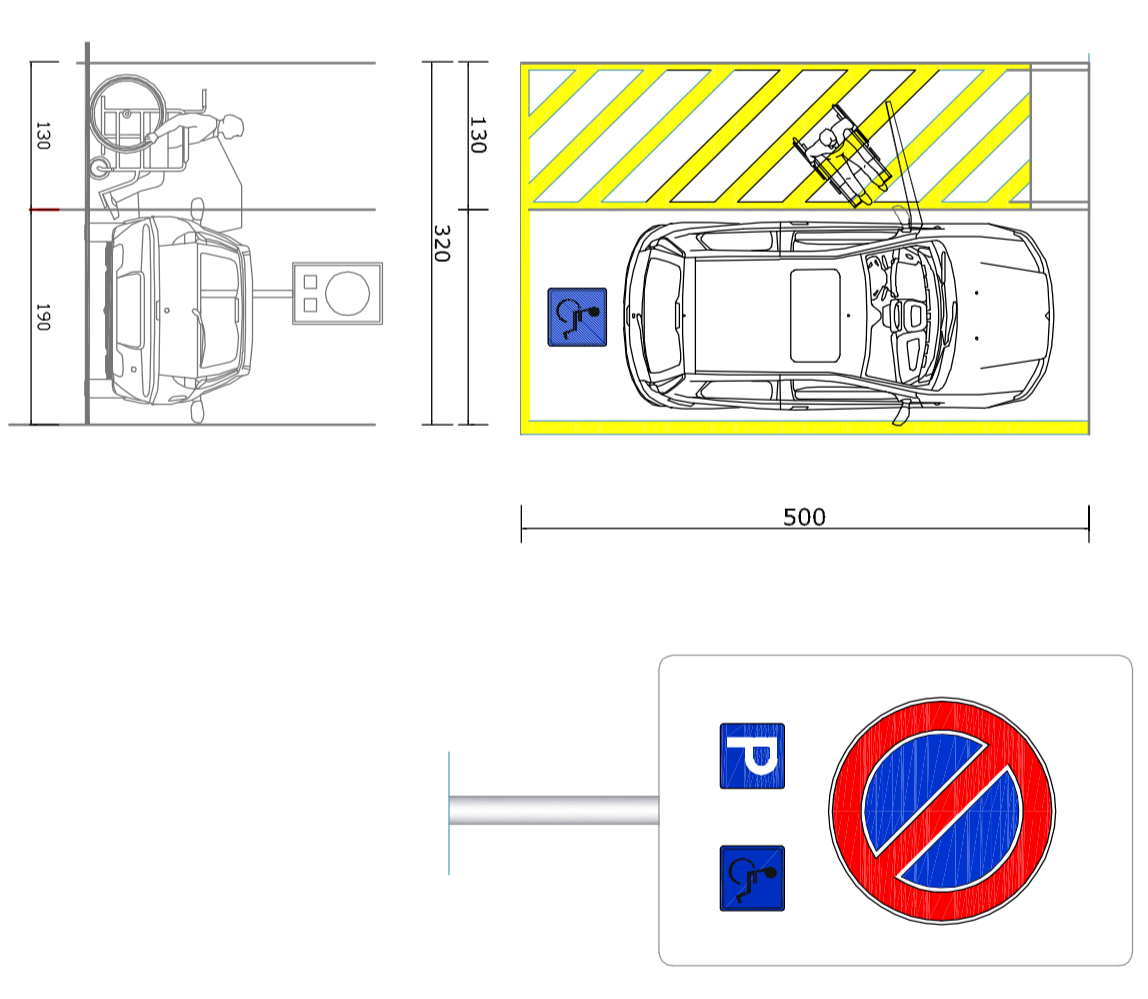

LEGENDA

- AREE VERDI
- SEGNALETICA ORIZZONTALE (VERNICIATURA BICOMPONENTE A SPESORE)

PARTICOLARE OGGETTO DI INSTALLAZIONE

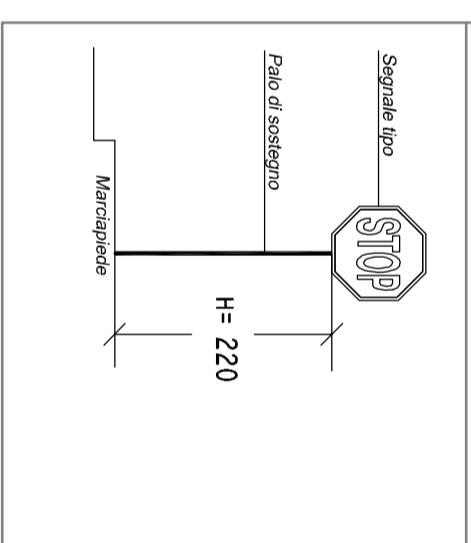

LEGENDA - SEGNALETICA STRADALE D. LVO 285/1992 - Dm 459/1992

	STOP		ATTIRMAMENTO PEDONALE BIFACCIALE
	DIVIETO DI ACCESSO		DIVIETO CICLOPEDIALE
	PARCHEGGIO		PARCHEGGIO RISERVATO AI DISABILI
	ZONA PEDONALE		ZONA A 30 KM/H
	DIREZIONE OBBLIGATORIA DX		DIREZIONE OBBLIGATORIA SX
	DIREZIONE OBBLIGATORIA DX SENSO DI MARCIA DX		RASSTRELLIERA CICLI SALDAMENTE ANCORATA

COMUNE DI FANO

Provincia di Pesaro e Urbino

Comitenti

Sabatini Marco - CF: SBTRNC62715DM488D
 Feduzi Maurizio - CF: FDZNRZ54H15G5141F
 Centro dell'IsolaDue s.r.l.
 Via Etruschi 12/8 - Fano (PU)
 P.IVA 02022929148

Progetto
 Progetto planivolumetrico unitario comparti ST6_967 e ST6_926 in Via Lago di Como a Fano

Utilizzazione lavori:
 Loc. Ponte Sasso - Via Lago di Como - Via Lago di Nemi

SCALA: 1:200	TAV. N° 13	TI. FANTO: Ing. Stefano Ubertini	RIF. PRODOTTO: 100059
PROGETTISTA: Studio Tecnico Ing. Stefano Ubertini	COLLABORATORI: Geom. Aramis Garbatini	DATA DISSEGNO: Settembre 2014	REVISIONE: 06/2014
DATA DISSEGNO: Settembre 2014	REVISIONE: 06/2014	TI. DISSEGNO: U. GIORNANO	

STUDIO TECNICO
 Ing. Stefano Ubertini
 Progettazione Civile e Industriale - Elettrica - Termica - Frezionamento aerodinamico
 CELL. 335.9372960 - C.F. 0481.9741.00075 - P.IVA 01468384145
 e-mail: ingstefano@studiotecnico.com - info@studiotecnico.com

STUDIO TECNICO
 Geom. Aramis Garbatini
 Collaboratore/Direzione Lavori

Via Repubblica, 1/A - 47037 Mondavio (PU)
 Tel. 0723/959388 - E-mail: gparbatini@studiotecnico.com