PARTICOLARE DI INSTALLAZIONE

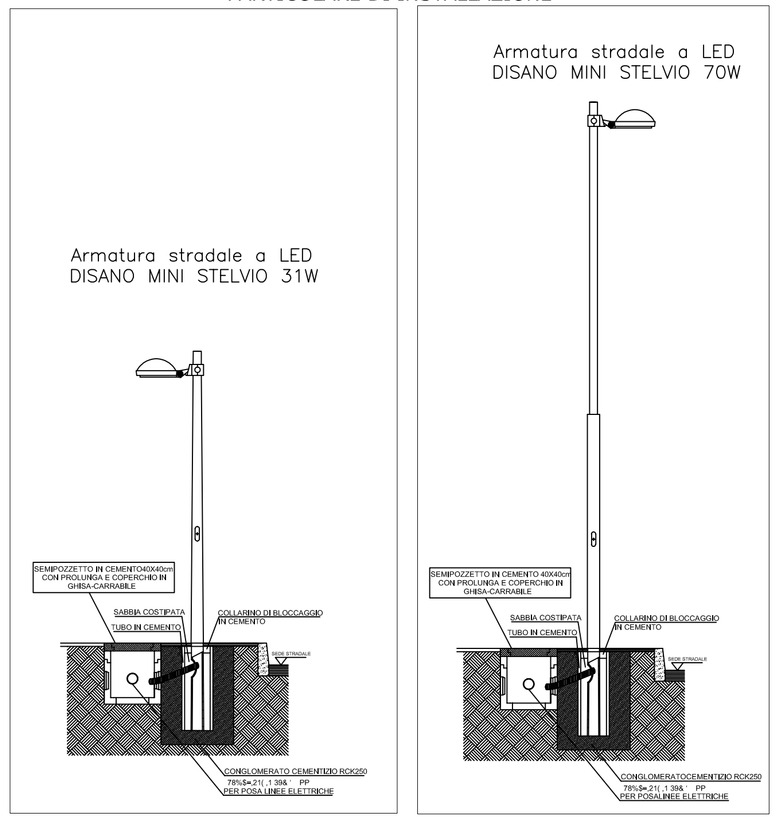

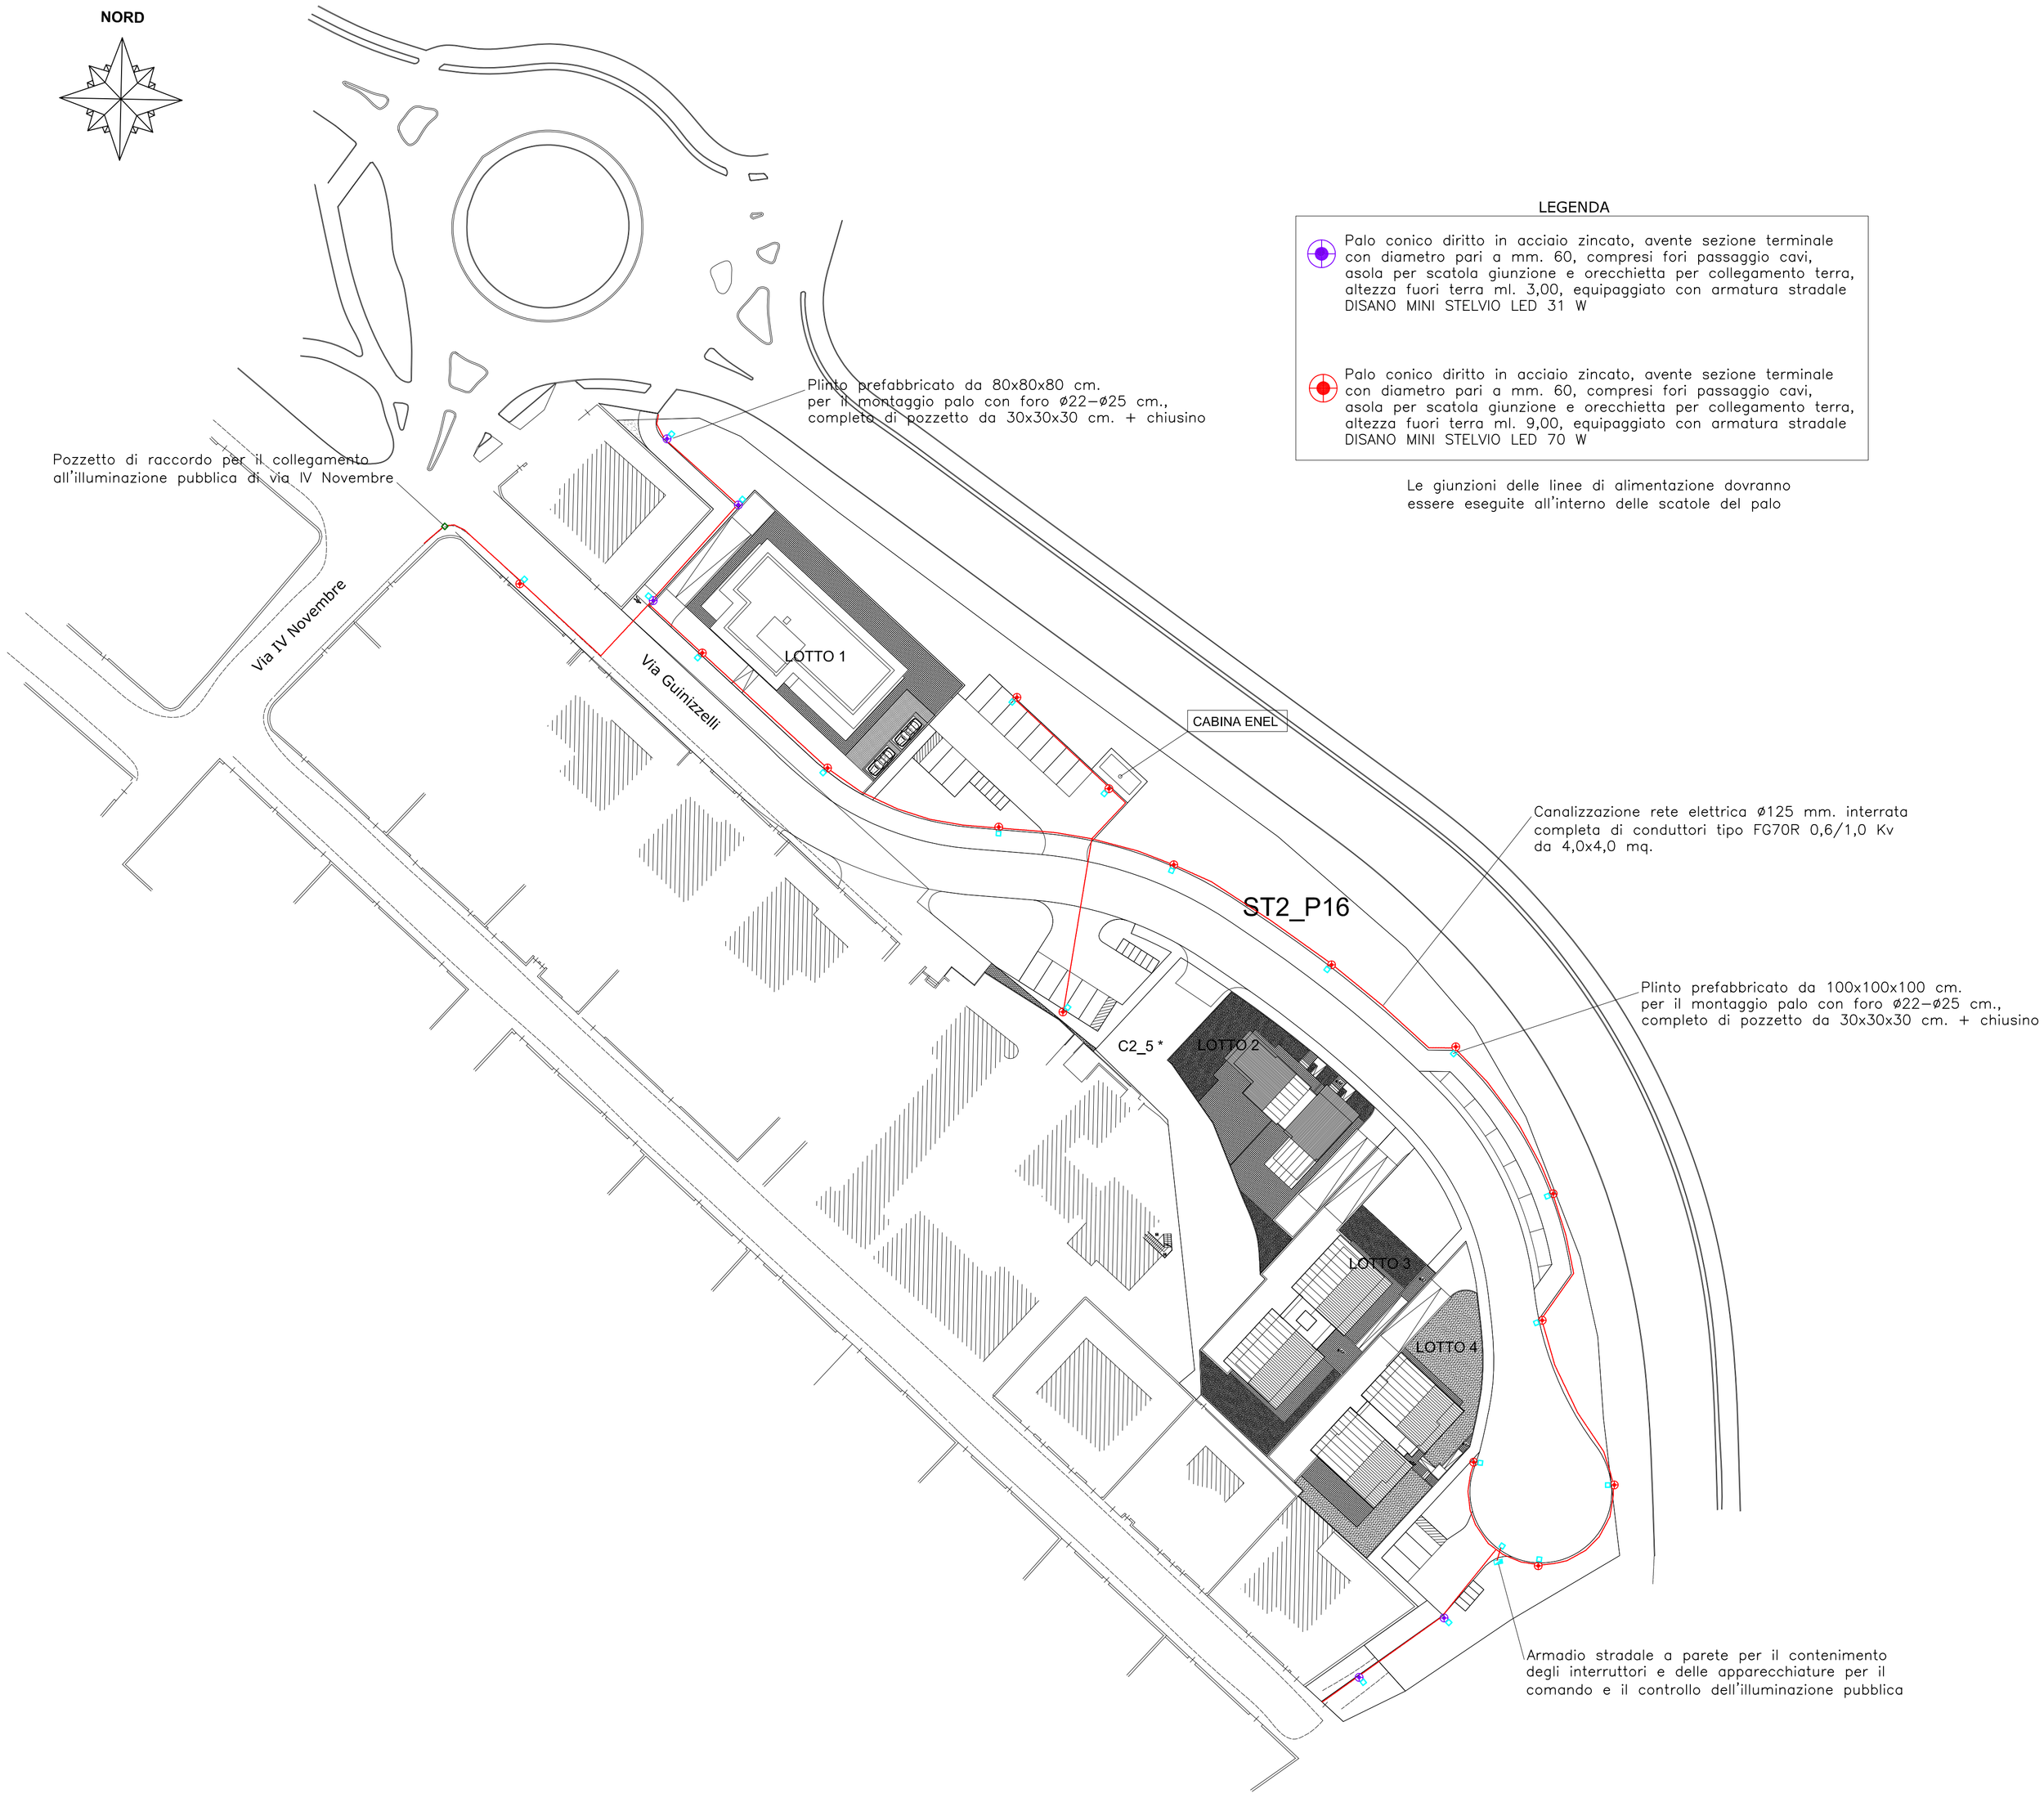

LEGENDA

Palo conico diritto in acciaio zincato, avente sezione terminale con diametro pari a mm. 60, compresi fori passaggio cavi, asola per scatola giunzione e orecchietta per collegamento terra, altezza fuori terra ml. 3,00, equipaggiato con armatura stradale DISANO MINI STELVIO LED 31 W

Palo conico diritto in acciaio zincato, avente sezione terminale con diametro pari a mm. 60, compresi fori passaggio cavi, asola per scatola giunzione e orecchietta per collegamento terra, altezza fuori terra ml. 9,00, equipaggiato con armatura stradale DISANO MINI STELVIO LED 70 W

Le giunzioni delle linee di alimentazione dovranno essere eseguite all'interno delle scatole del palo

COMUNE DI

FANO

Oggetto:

PROGETTO IMPIANTO ILLUMINAZIONE PUBBLICA

Opere:

COMPARTO RESIDENZIALE DI RICUCITURA URBANA
VIA GUINIZZELLI - ST2_P16

Tavola: 17

Scala: 1:500

Data: 17/06/2016

Committente:

BAJOCCHI GIANCARLA
BERTULLI GRAZIELLA
BERTULLI GIOVANNA
BERTULLI LUIGI
BERTULLI PAOLO

Elaborato: (dr. ing. Naldo Zampa)

Schemi topografici

progettazione impianti di riscaldamento condizionamento,elettrici, illuminazione antincendio, acustica

studio dott. ing. Naldo Zampa
via della fornace, 56 B - 61032 Fano (PU)
tel. 0721 - 865290 - 865240 fax 0721 - 869413
e-mail: studioferri.zampa@libero.it

consulente: Romeo Ferri