



# COMUNE DI FANO

Provincia di Pesaro-Urbino

## COMPARTO RESIDENZIALE DI RICUCITURA URBANA VIA GUINIZZELLI - ST2\_P16

### COMMITTENTI:

**Bajocchi Giancarla Bertulli Graziella**  
**Bertulli Giovanna Bertulli Paolo Bertulli Luigi**

### PROGETTAZIONE CIVILE E INDUSTRIALE



**Dot. Ing. Ailio Natalucci**  
P.IVA.0134696.0428 C.F. NTL LDA 62225 D468J ORDINE ING. PROV. ANCONA N° 1532  
e-mail [ing.ailio.natalucci@gmail.com](mailto:ing.ailio.natalucci@gmail.com) - cell. 329-9003635

### PROGETTAZIONE ARCHITETTONICA E URBANISTICA

**Dot. Arch. Luciano Di Loro**  
P.IVA.01431189411 C.F. DLRLON 67E30 D46Z ORDINE ARCHITETTI PRG DI PESARO-URBINO N° 349  
e-mail [studiodioloro@libero.it](mailto:studiodioloro@libero.it) - cell. 339-1944103

COLLABORATORE: **Geom. Jacopo Giacometti**

RILEVO E FRAZIONAMENTI: **STUDIO TECNICO Geom. Francesco Petegolesi**

### ELABORATO DEFINIZIONE LIMITE LOTTIZZAZIONE


TAVOLA

3a


SCALA

1:500

REVISIONE E DATA	
1.	00 del 28-11-2012
2.	01 del 13-12-2012
3.	02 del 10-06-2013
4.	03 del 01-07-2013
5.	04 del 28-09-2013
6.	05 del 22-01-2014
7.	06 del 05-11-2014
8.	07 del 04-02-2015
9.	08 del 25-05-2015
10.	09 .
11.	10 .
12.	11 .

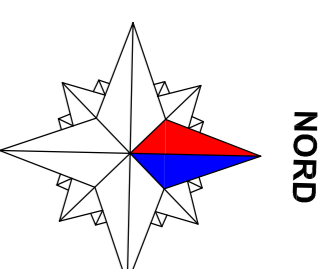

NORD

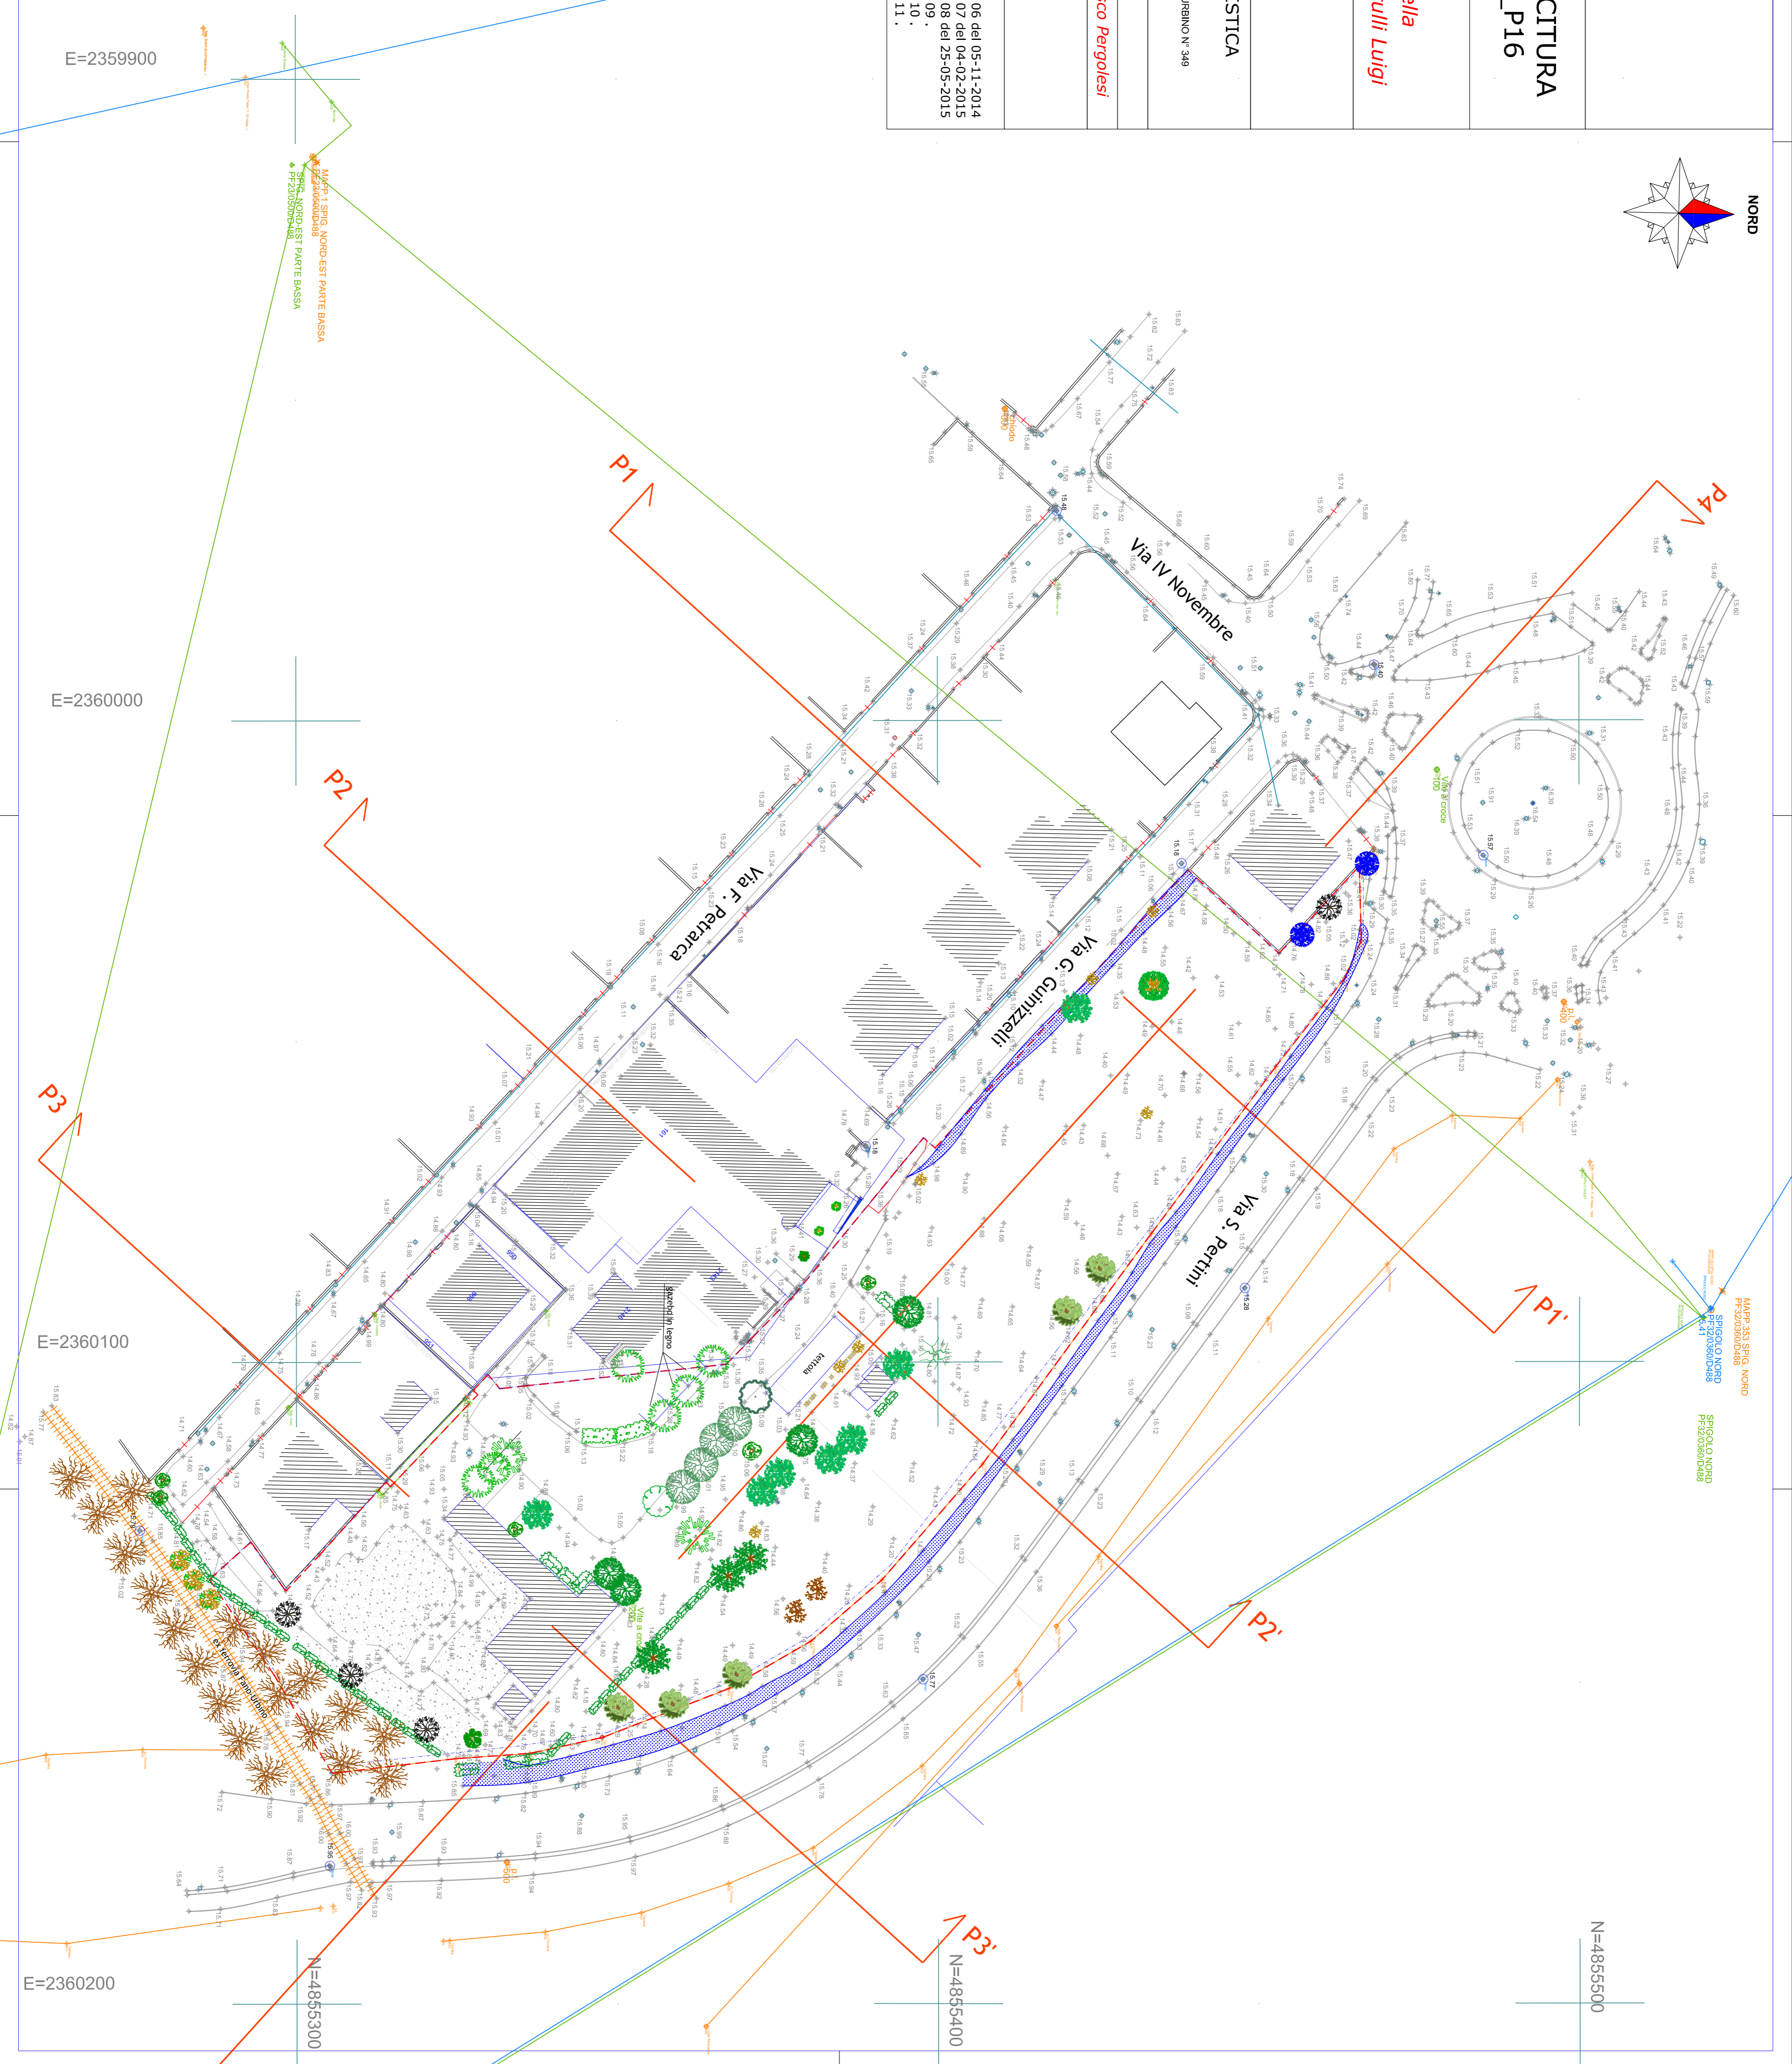

RIPISTINO FRAZIONAMENTO PREGEO 28749_1980	—
RIPISTINO FRAZIONAMENTO PREGEO 114698_2000	—
RIPISTINO FRAZIONAMENTO PREGEO 94154_2003	—
NUOVO LIMITE COMPARTO	—
LIMITE COMPARTO DA PRG	—

E=2359900

E=2360000

E=2360100

E=2360200

N=4855300

N=4855400

N=4855500

MAPP. 1° SRG. NORD  
P.F. 32/03/00/D488  
SRIGLO NORD  
P.F. 32/03/00/D488  
SRIGLO NORD  
P.F. 32/03/00/D488