COMUNE DI FANO

Provincia di Pesaro-Urbino

COMPARTO RESIDENZIALE DI RICUCITURA URBANA VIA GUINIZZELLI - ST2_P16

COMMITTENTI:

Bajocchi Giancarla *Bertulli Graziella*
Bertulli Giovanna *Bertulli Paolo* *Bertulli Luigi*

PROGETTAZIONE CIVILE E INDUSTRIALE
Dott. Ing. Aldo Natalucci
P.IVA 01346960428 C.F. NTL LDA 62D25 D488J ORDINE ING. PROV. ANCONA N° 1532
e-mail ing.aldo.natalucci@gmail.com - cell. 329-9030605

PROGETTAZIONE ARCHITETTONICA E URBANISTICA
Dott. Arch. Luciano Di Loro
P.IVA 01431180411 C.F. DLR LCN 67E30 D488Z ORDINE ARCHITETTI PPC DI PESARO-URBINO N° 349
e-mail studiodiloro@libero.it - cell. 339-1941103

COLLABORATORE: *Geom. Iacopo Giacometti*

RILIEVO: *STUDIO TECNICO Geom. Francesco Pergolesi*

ELABORATO
SEZIONI STATO ATTUALE

TAVOLA **4a**

SCALA 1:1000

REVISIONE E DATA

1.	00 del 28-11-2012	7.	06 del 05-11-2014
2.	01 del 13-12-2012	8.	07 del 04-02-2015
3.	02 del 10-06-2013	9.	08 del 25-05-2015
4.	03 del 01-07-2013	10.	09 .
5.	04 del 28-09-2013	11.	10 .
6.	05 del 22-01-2014	12.	11 .

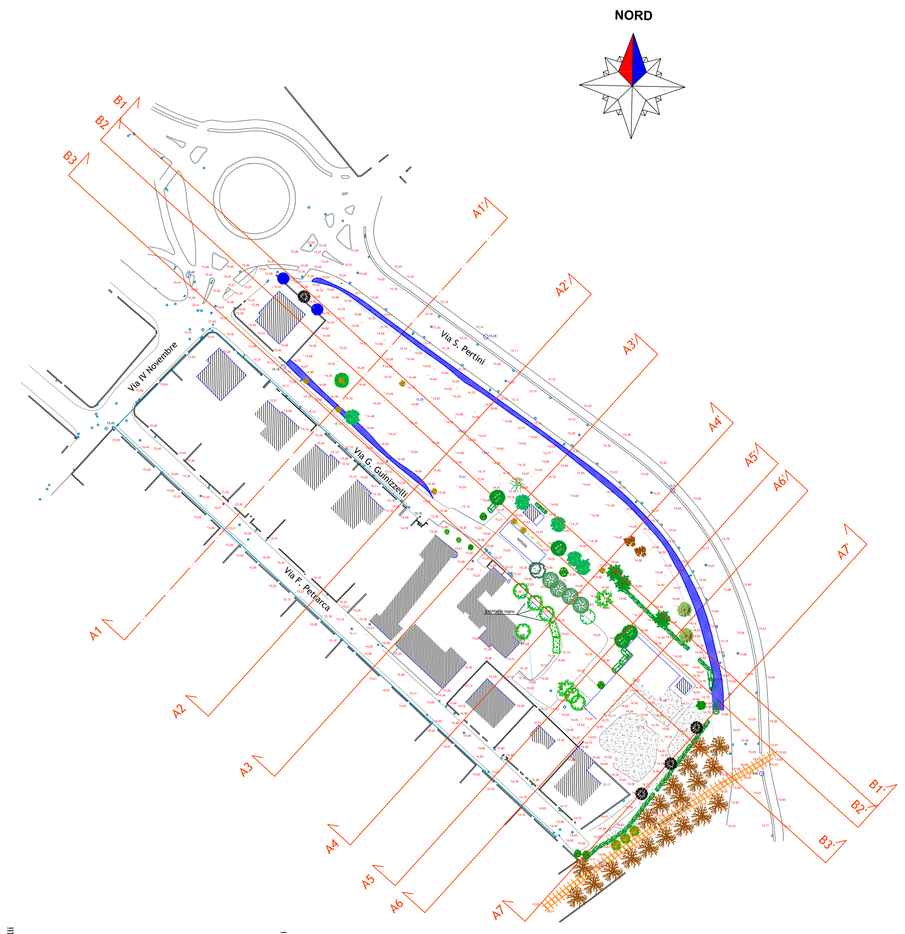

Stato di fatto

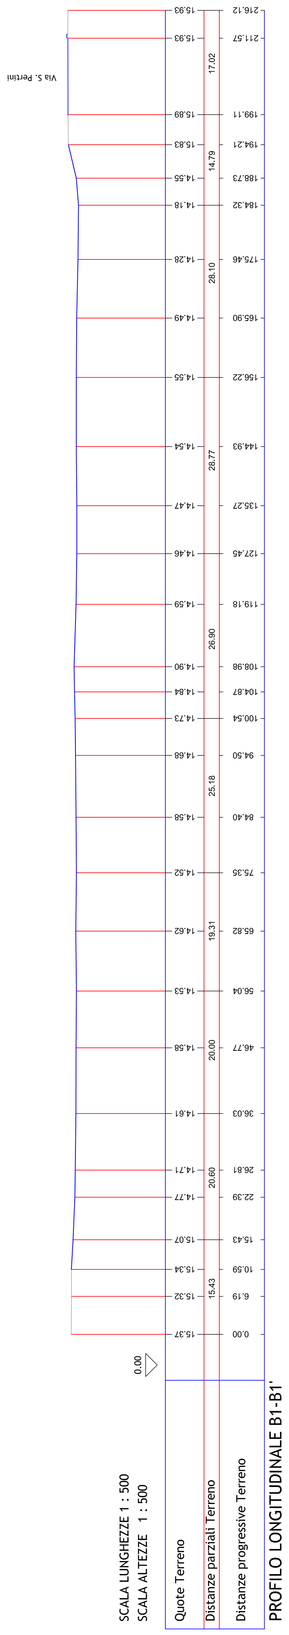

SCALA LUNGHEZZE 1 : 500
SCALA ALTEZZE 1 : 500

| | | |