

OGGETTO:
PIANO ATTUATIVO, IN VARIANTE NON SOSTANZIALE, DEL COMPARTO DENOMINATO ST3_P38 bis "Comparto a destinazione residenziale in via degli Olmi"


DIRITTA:
 BOIANI/LIOLANDA - CONTARINI MASSIMO - CONTARINI MICHELE - SIMONCINI LUCIA -
 SERVADIO ANGELO - SERVADIO CARLA - SERVADIO DOMENICO - SERVADIO
 ELISABETTA - GASPARIANI LUIGI

ELABORATO: PLANIMETRIE : LOTTI ATTUATIVI - FILI FISSI
 TAVOLA: A.05.2 REVISIONE: 01

SCALA: 1:500
DATA EMISSIONE: luglio 2018
DATA REVISIONE: novembre 2018

TECNICI PROGETTISTI:
geom. CARLO CECCHETELLI
 ing. ANDREA DINI
 Via Salaria, 27/25 - Fano (PU)
 Tel. 0721827780 - Fax 0721827781
 E-MAIL: studiocecchetelli.it

INDIVIDUAZIONE DEI LOTTI ATTUATIVI:

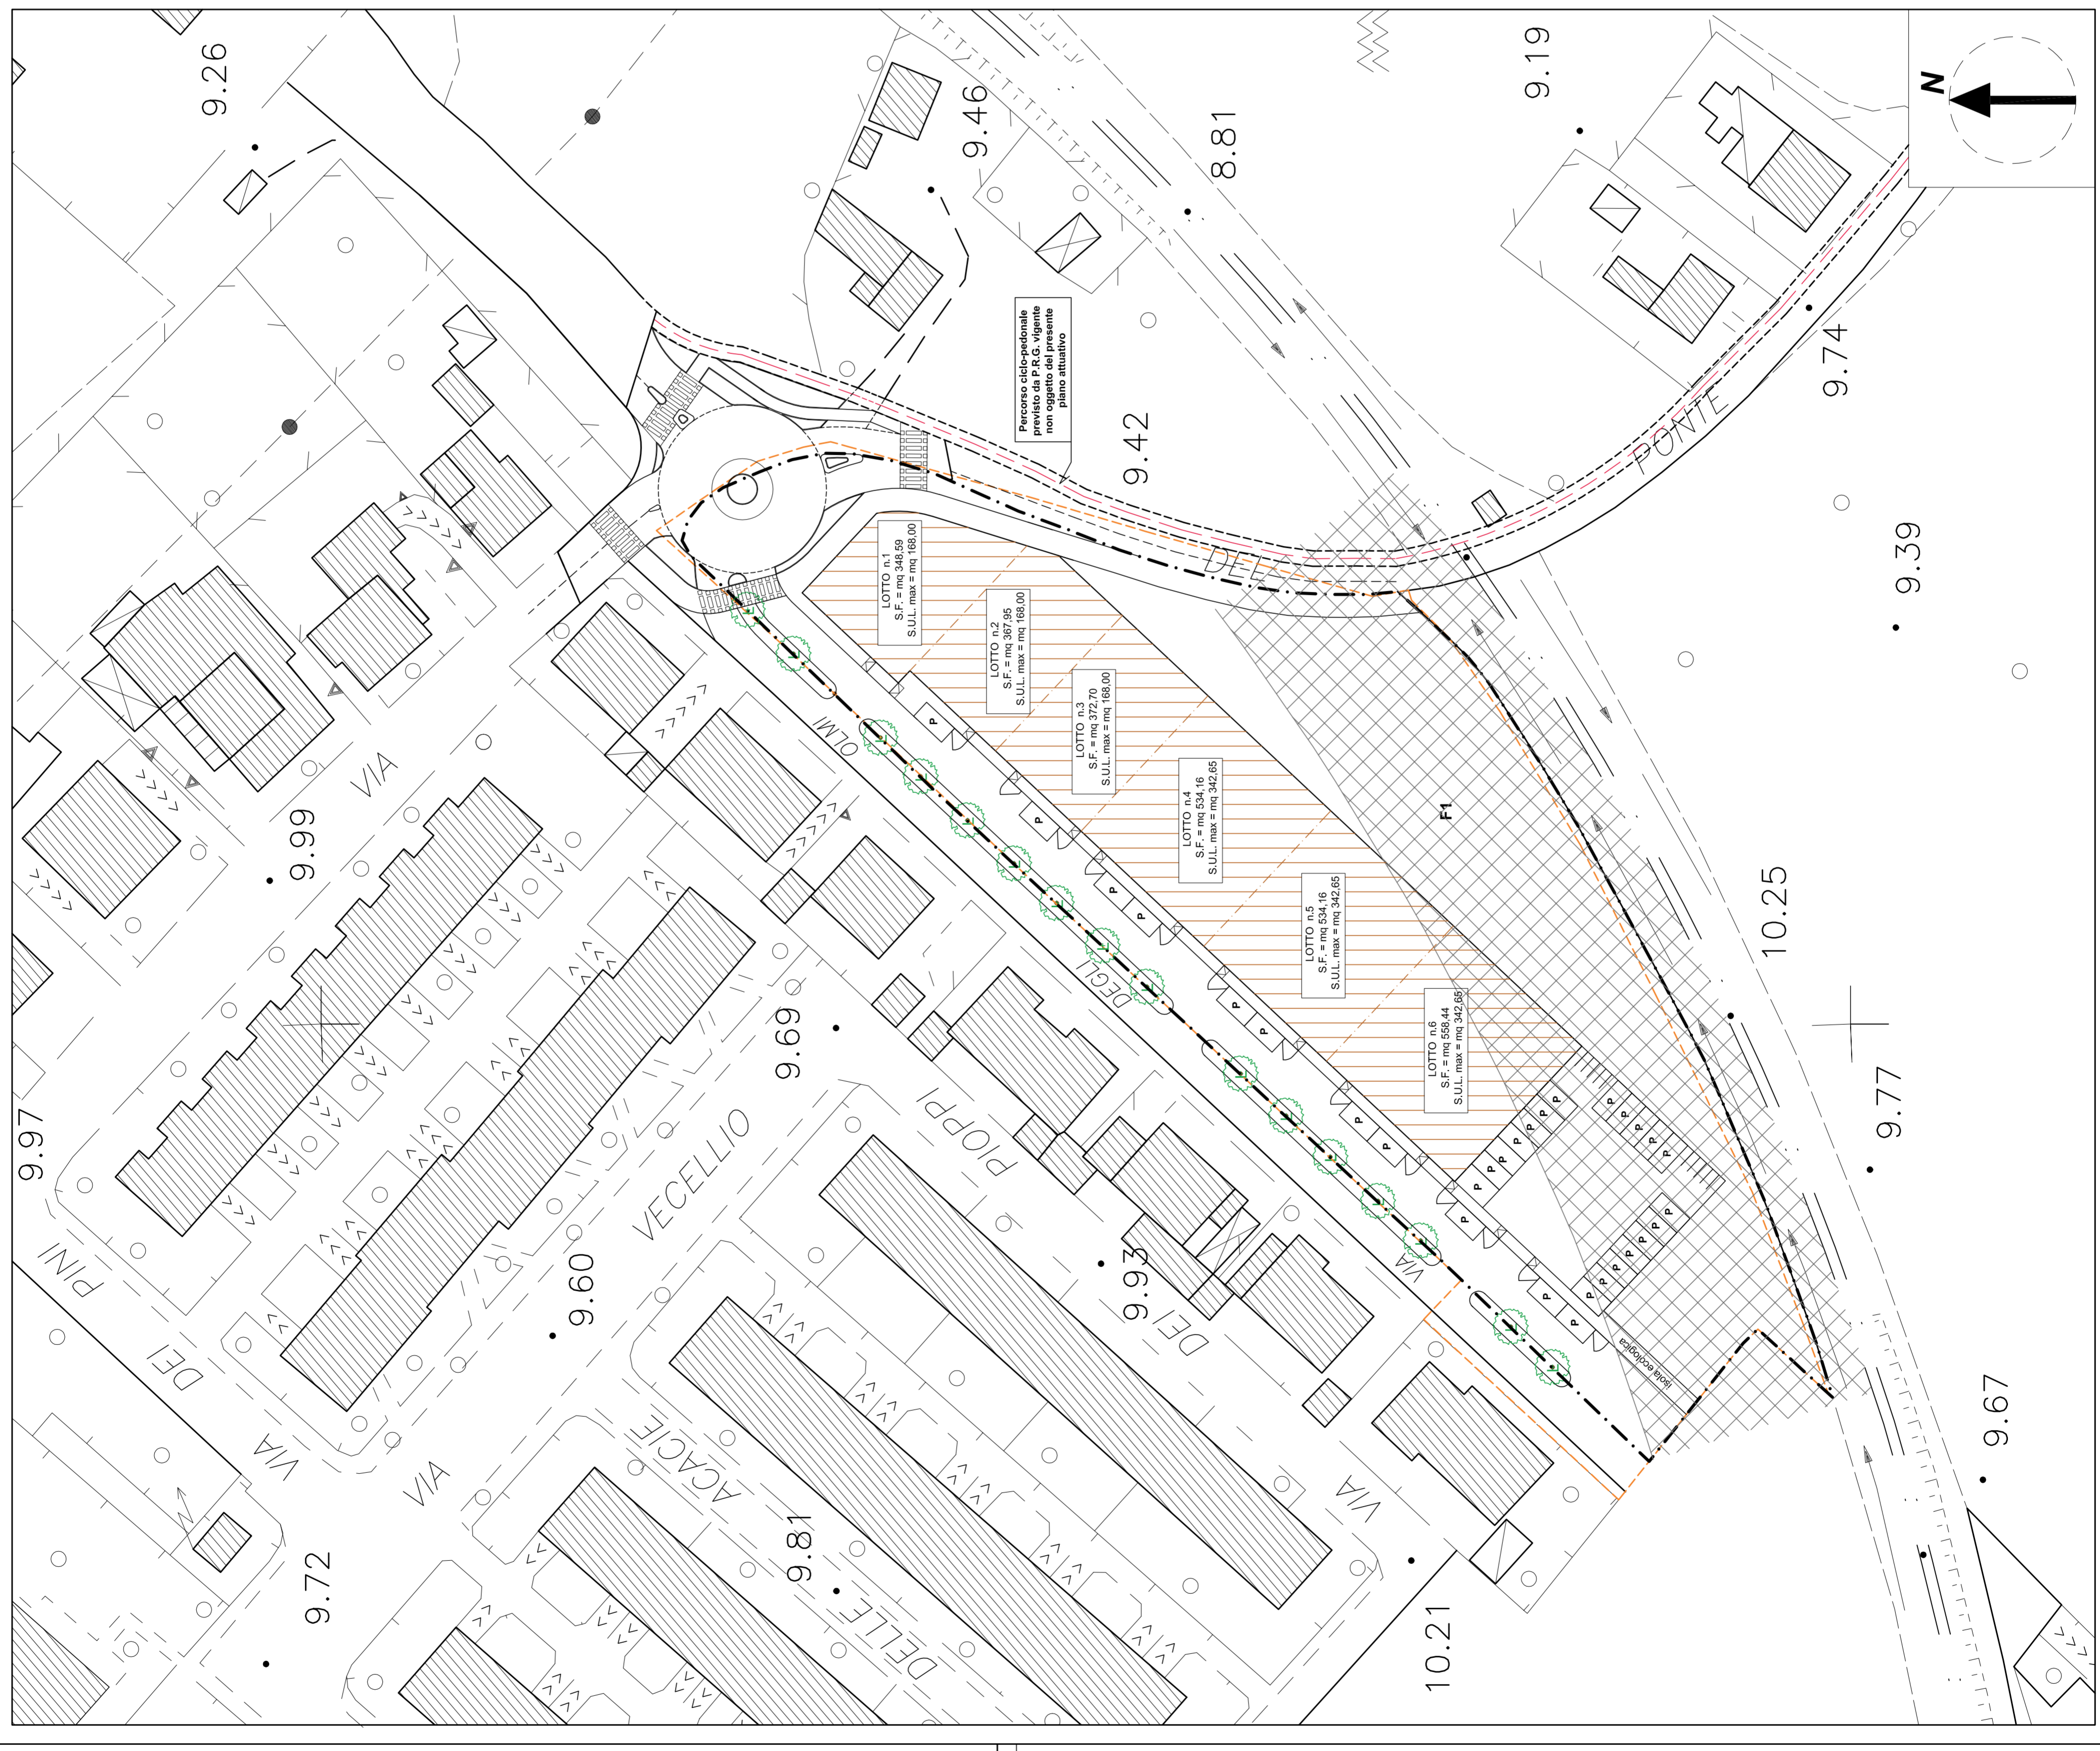

LEGENDA:

- Limite Proprietà catastale
- - - Limite comparto
- - - Limite lotti attuativi
- Fili fissi
- area di massimo ingombro fabbricati
- ▨ V9 Fascia di rispetto per ferrovia

FILI FISSI - MASSIMO INGOMBRO - DISTANZE DA CONFINI E TRA FABBRICATI:



LEGENDA:

- Limite Proprietà catastale
- - - Limite comparto
- - - Limite lotti attuativi
- Fili fissi
- area di massimo ingombro fabbricati
- ▨ V9 Fascia di rispetto per ferrovia