


PIANO ATTUATIVO, IN VARIANTE NON SOSTANZIALE DEL COMPARTO DENOMINATO ST3 E38 bis "Comparto a destinazione residenziale in via degli Olmi"


DITTA: BOCCALINI ANSA - SCIVIERI/PIA MASSIMO - CONFORTINI MARIELE - BIANCONI LUIGIA - SERAVADIO ANGELO - SERAVADIO CARLA - SERAVADIO DOMENICO - SERAVADIO ELISABETTA - GASPARRONI LUIGI

ELABORAZIONE	PROVA	REVISIONE
PLANIMETRIE : RETE IDRICA - RETE GAS METANO	B.04	01
SCALA: 1:500	luglio 2018	novembre 2018

TECNICI PROGETTISTI:
geom. CARLO CECCHETELLI
Via Salvo D'Acquisto, 60 - Sant'Angelo in Vado (PU)
TEL. 0721827780 - FAX 0721827783
E-MAIL: cecch@cecch.it
PEC: cecch@cecch.it

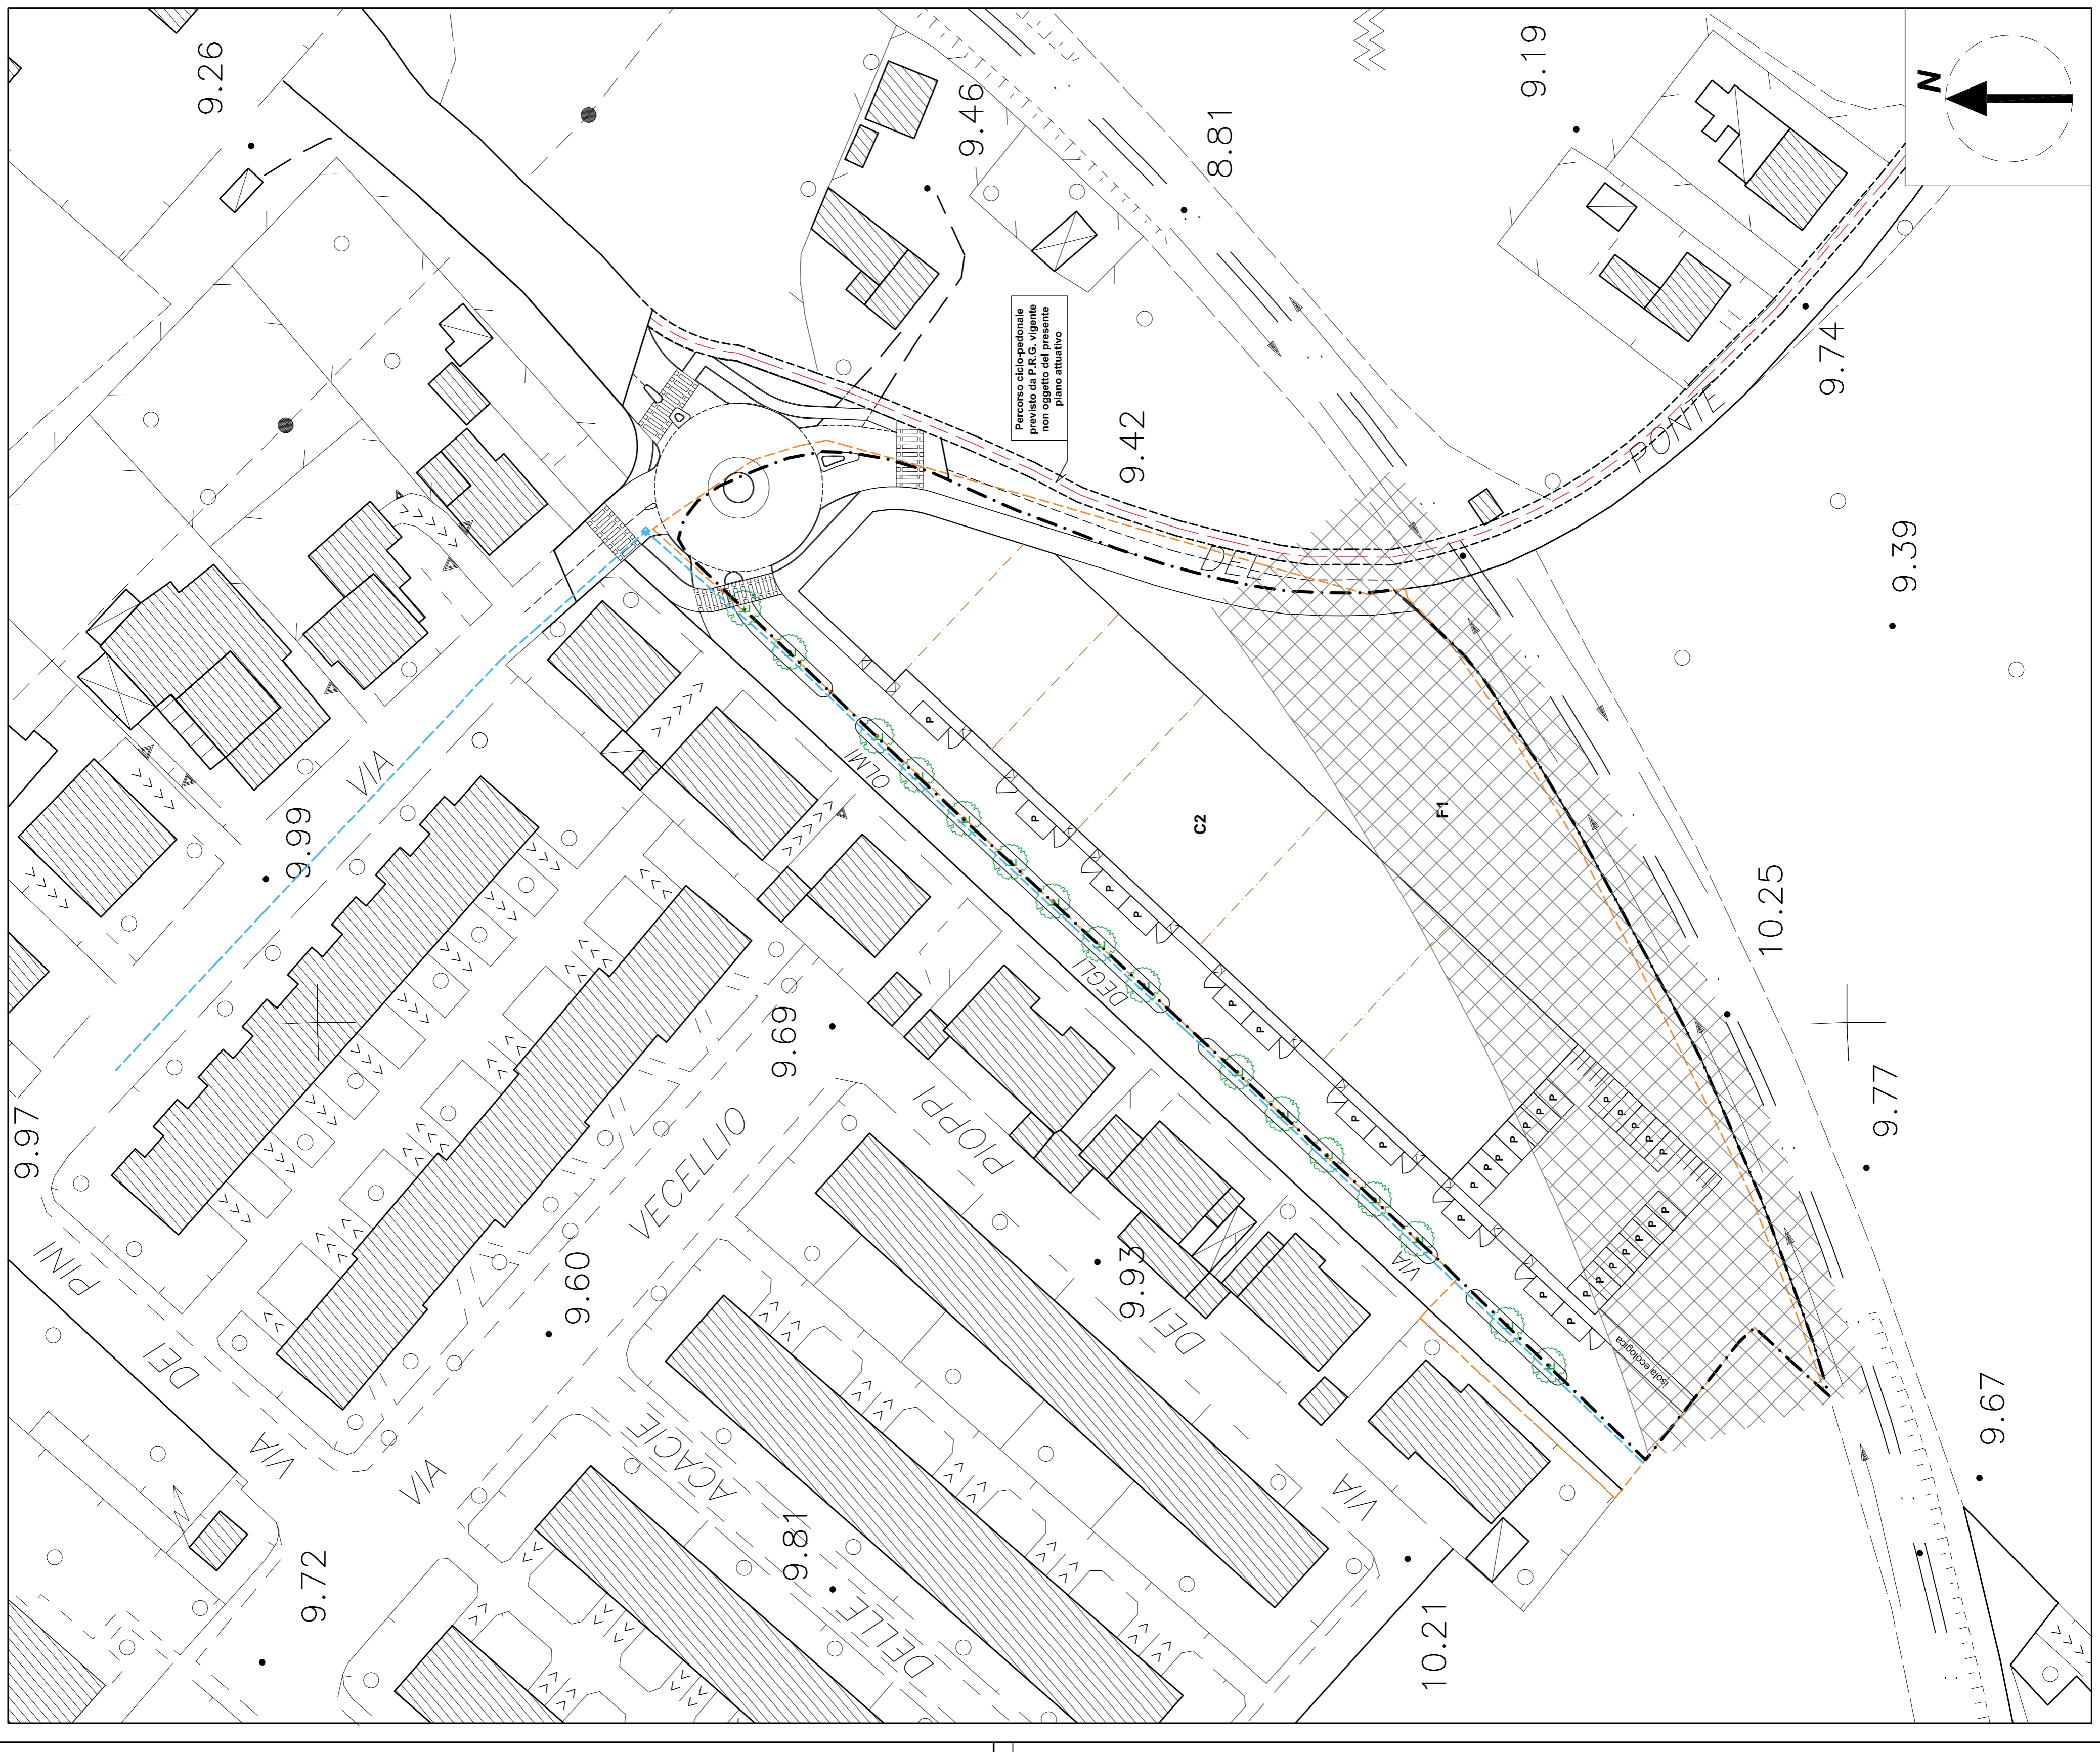


STRALCIO PLANIMETRIA ACQUEDOTTO ASET S.p.A.

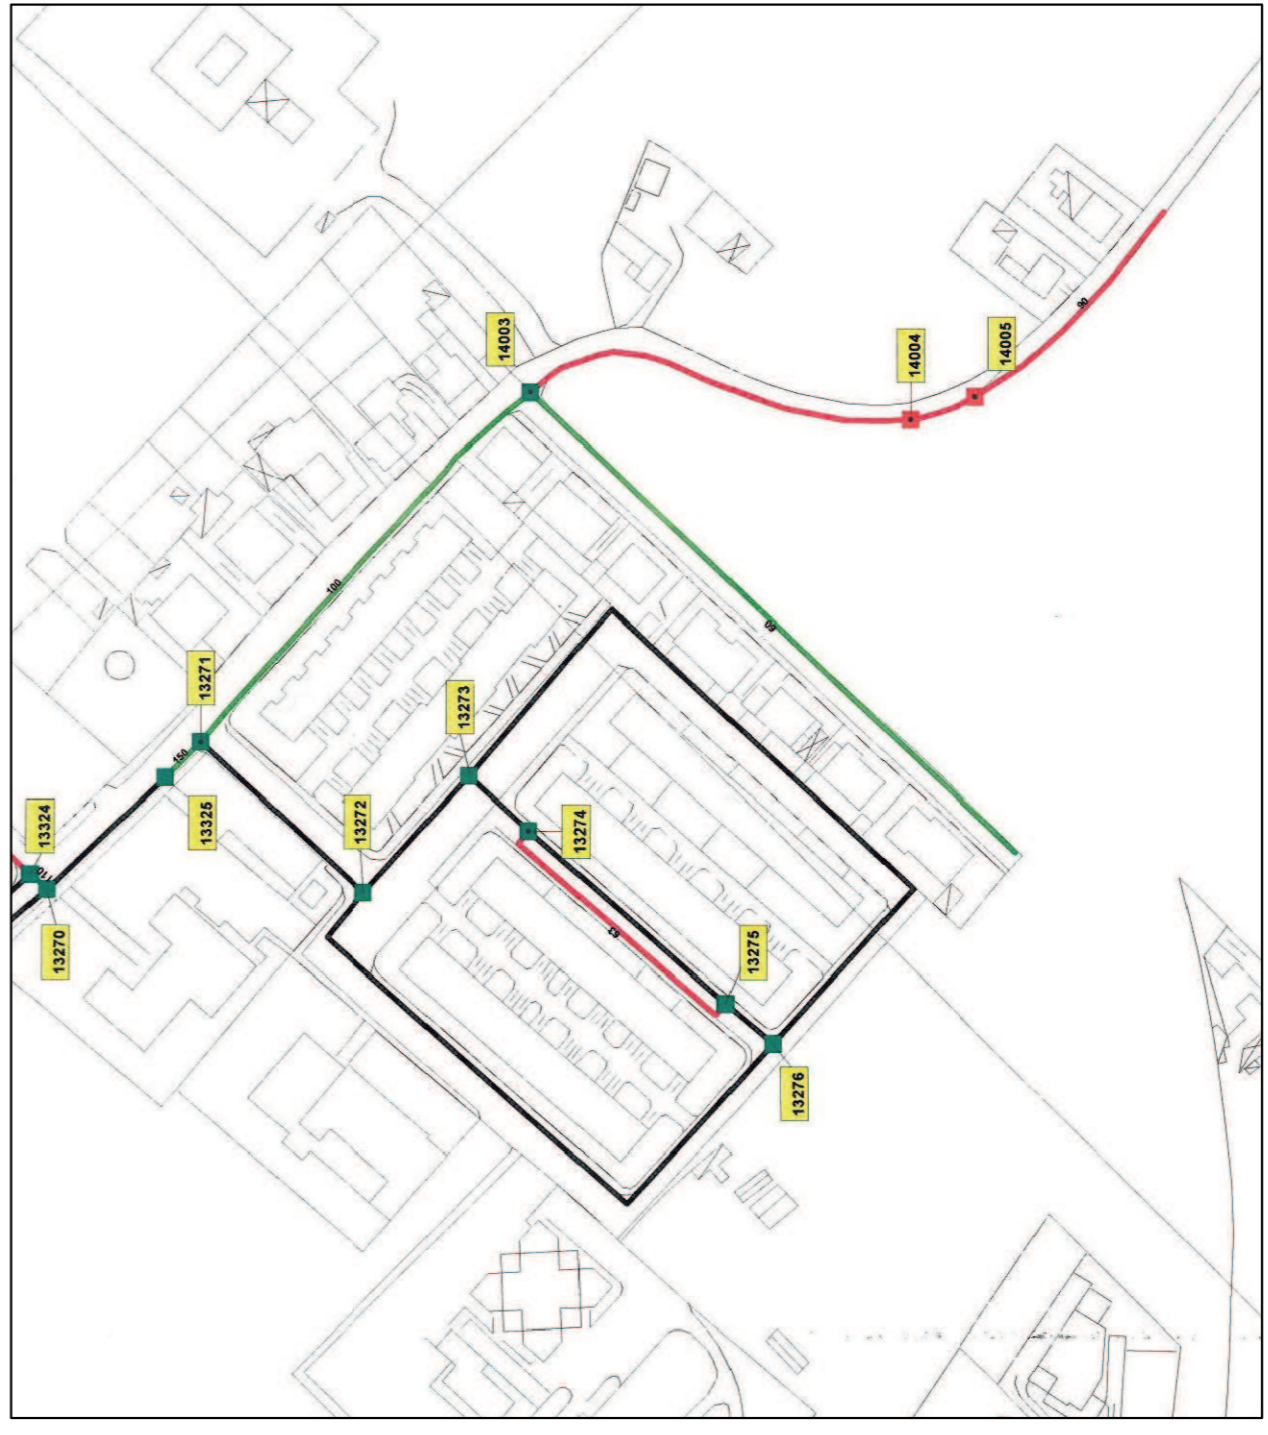


LEGENDA:

- - - Limite Proprietà catastale
- - - Limite comparto
- ▨ V9 Fascia di rispetto per ferrovia
- - - Rete idrica esistente DN 60 - adeguata anche per i nuovi insediamenti (rif. PARERE ASET S.p.A. prot. 4104 del 05-04-2012)

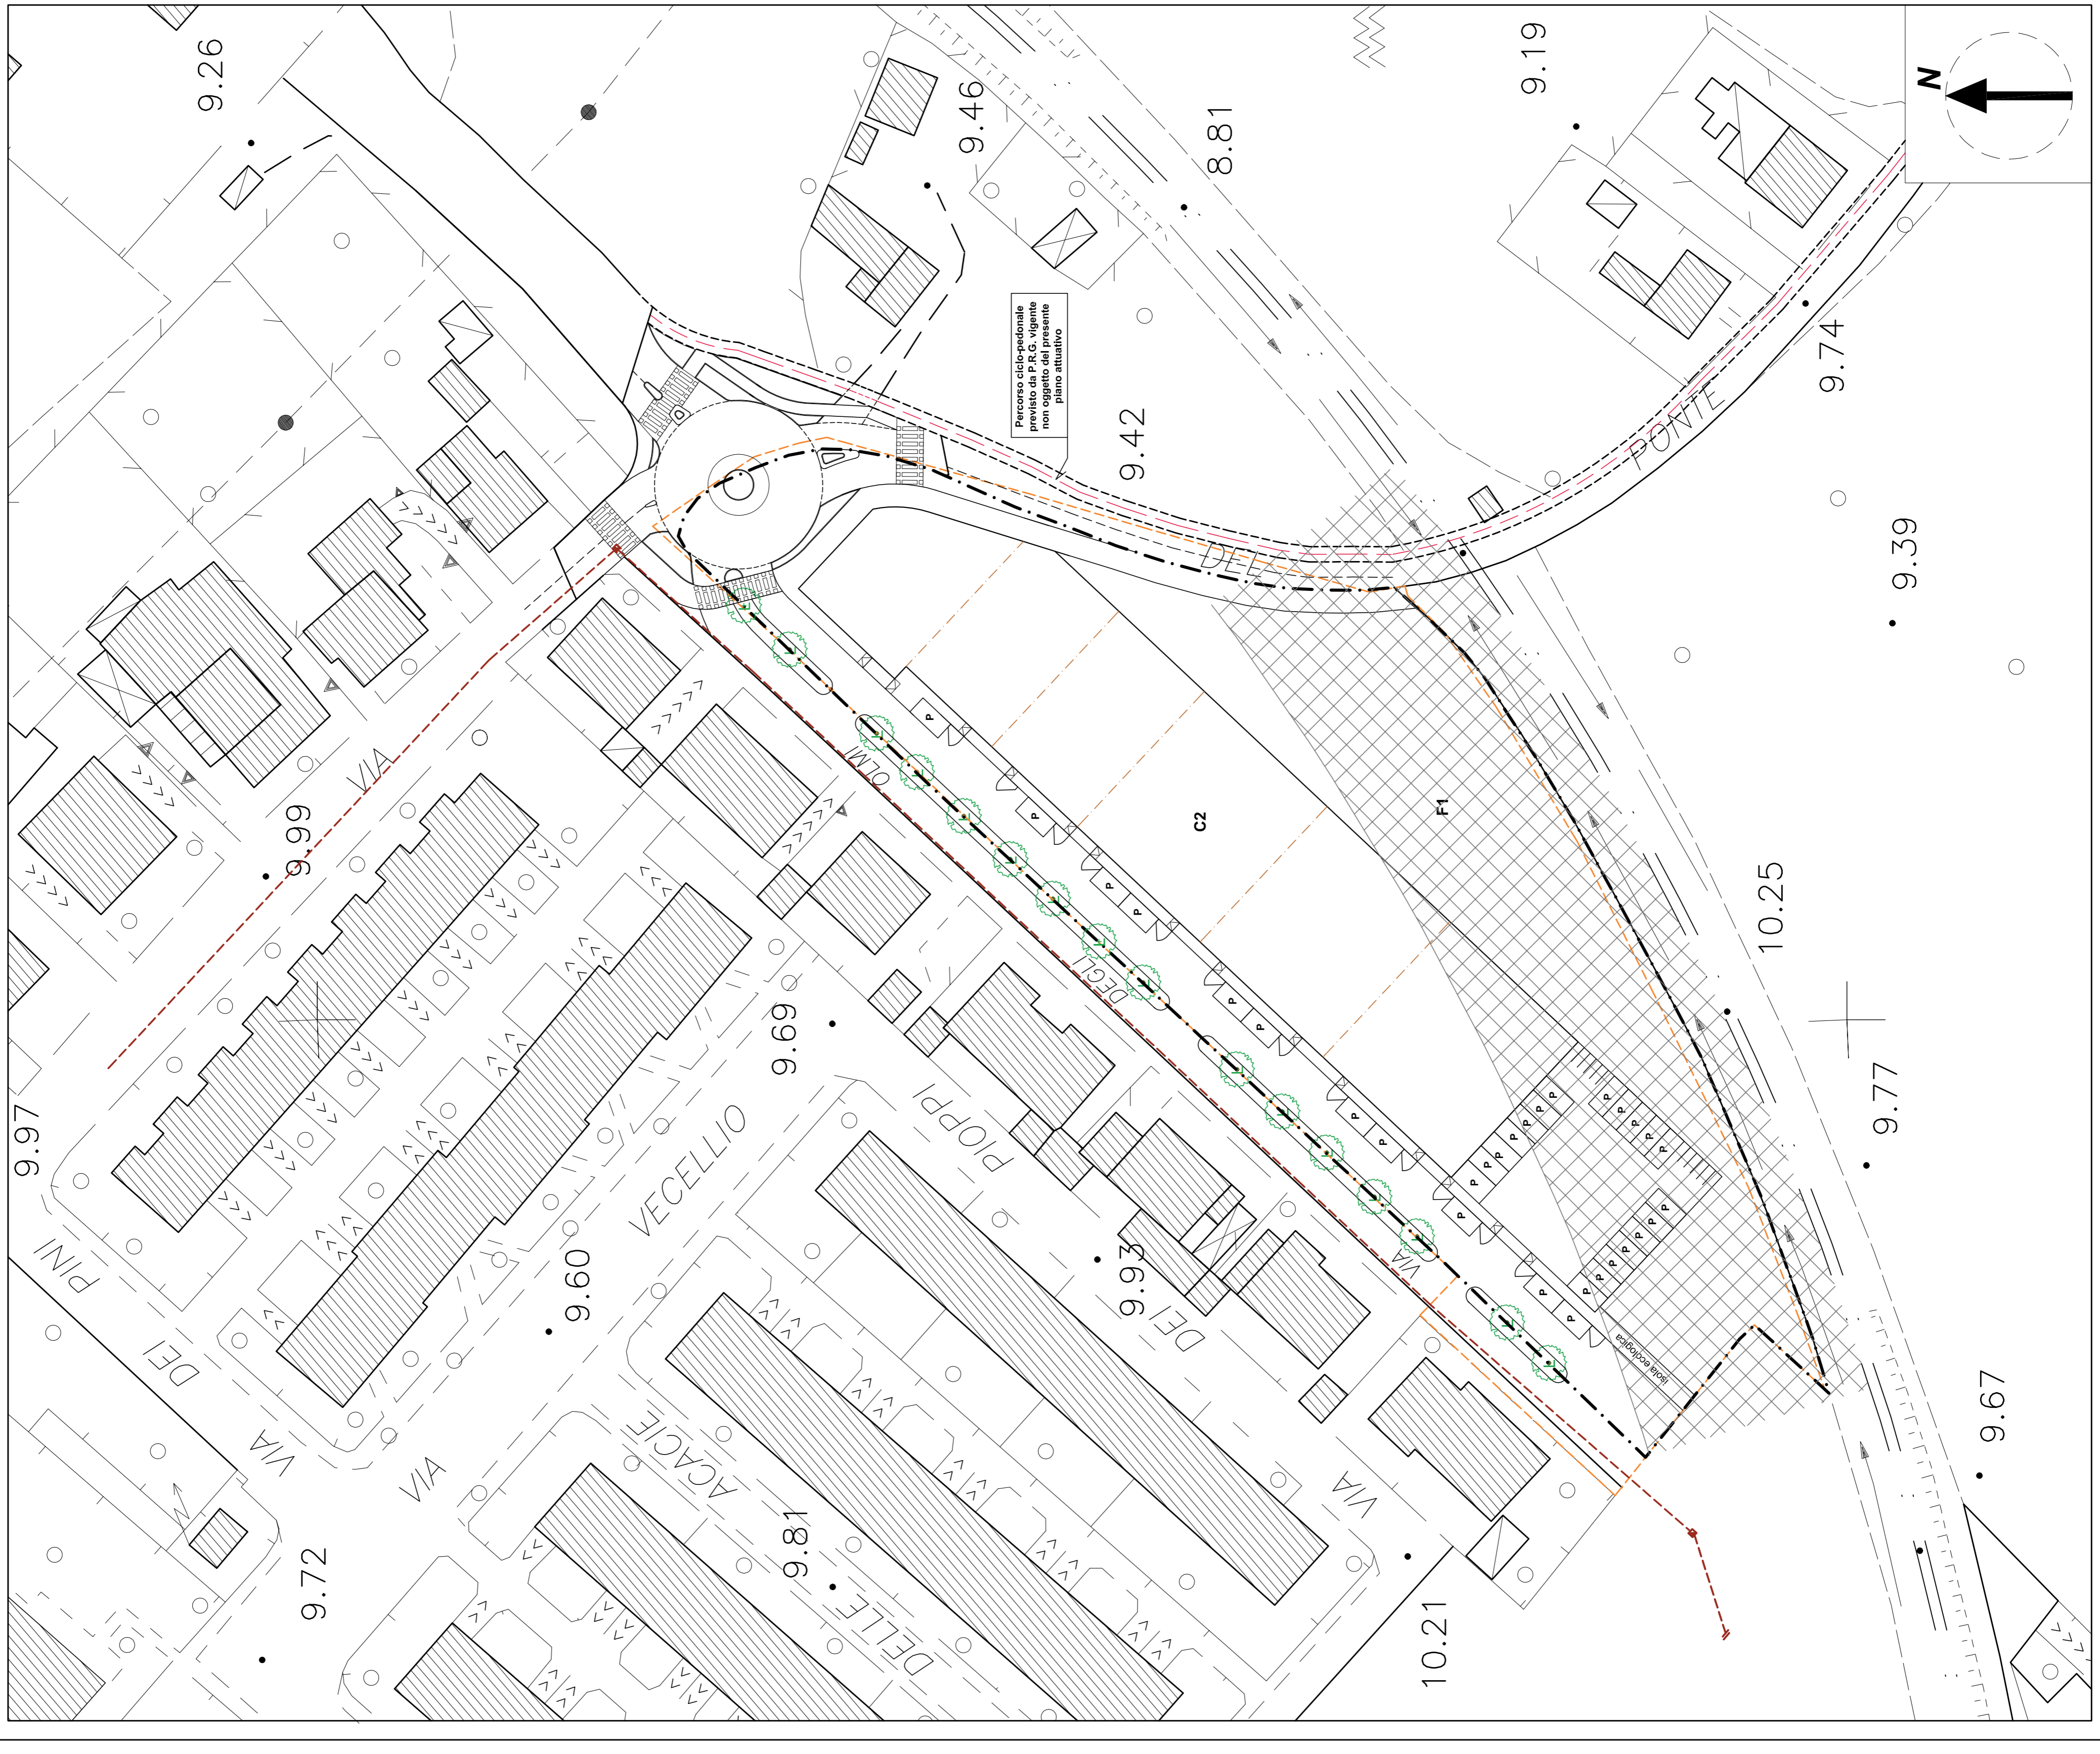

STRALCIO PLANIMETRIA RETE GAS A.E.S.

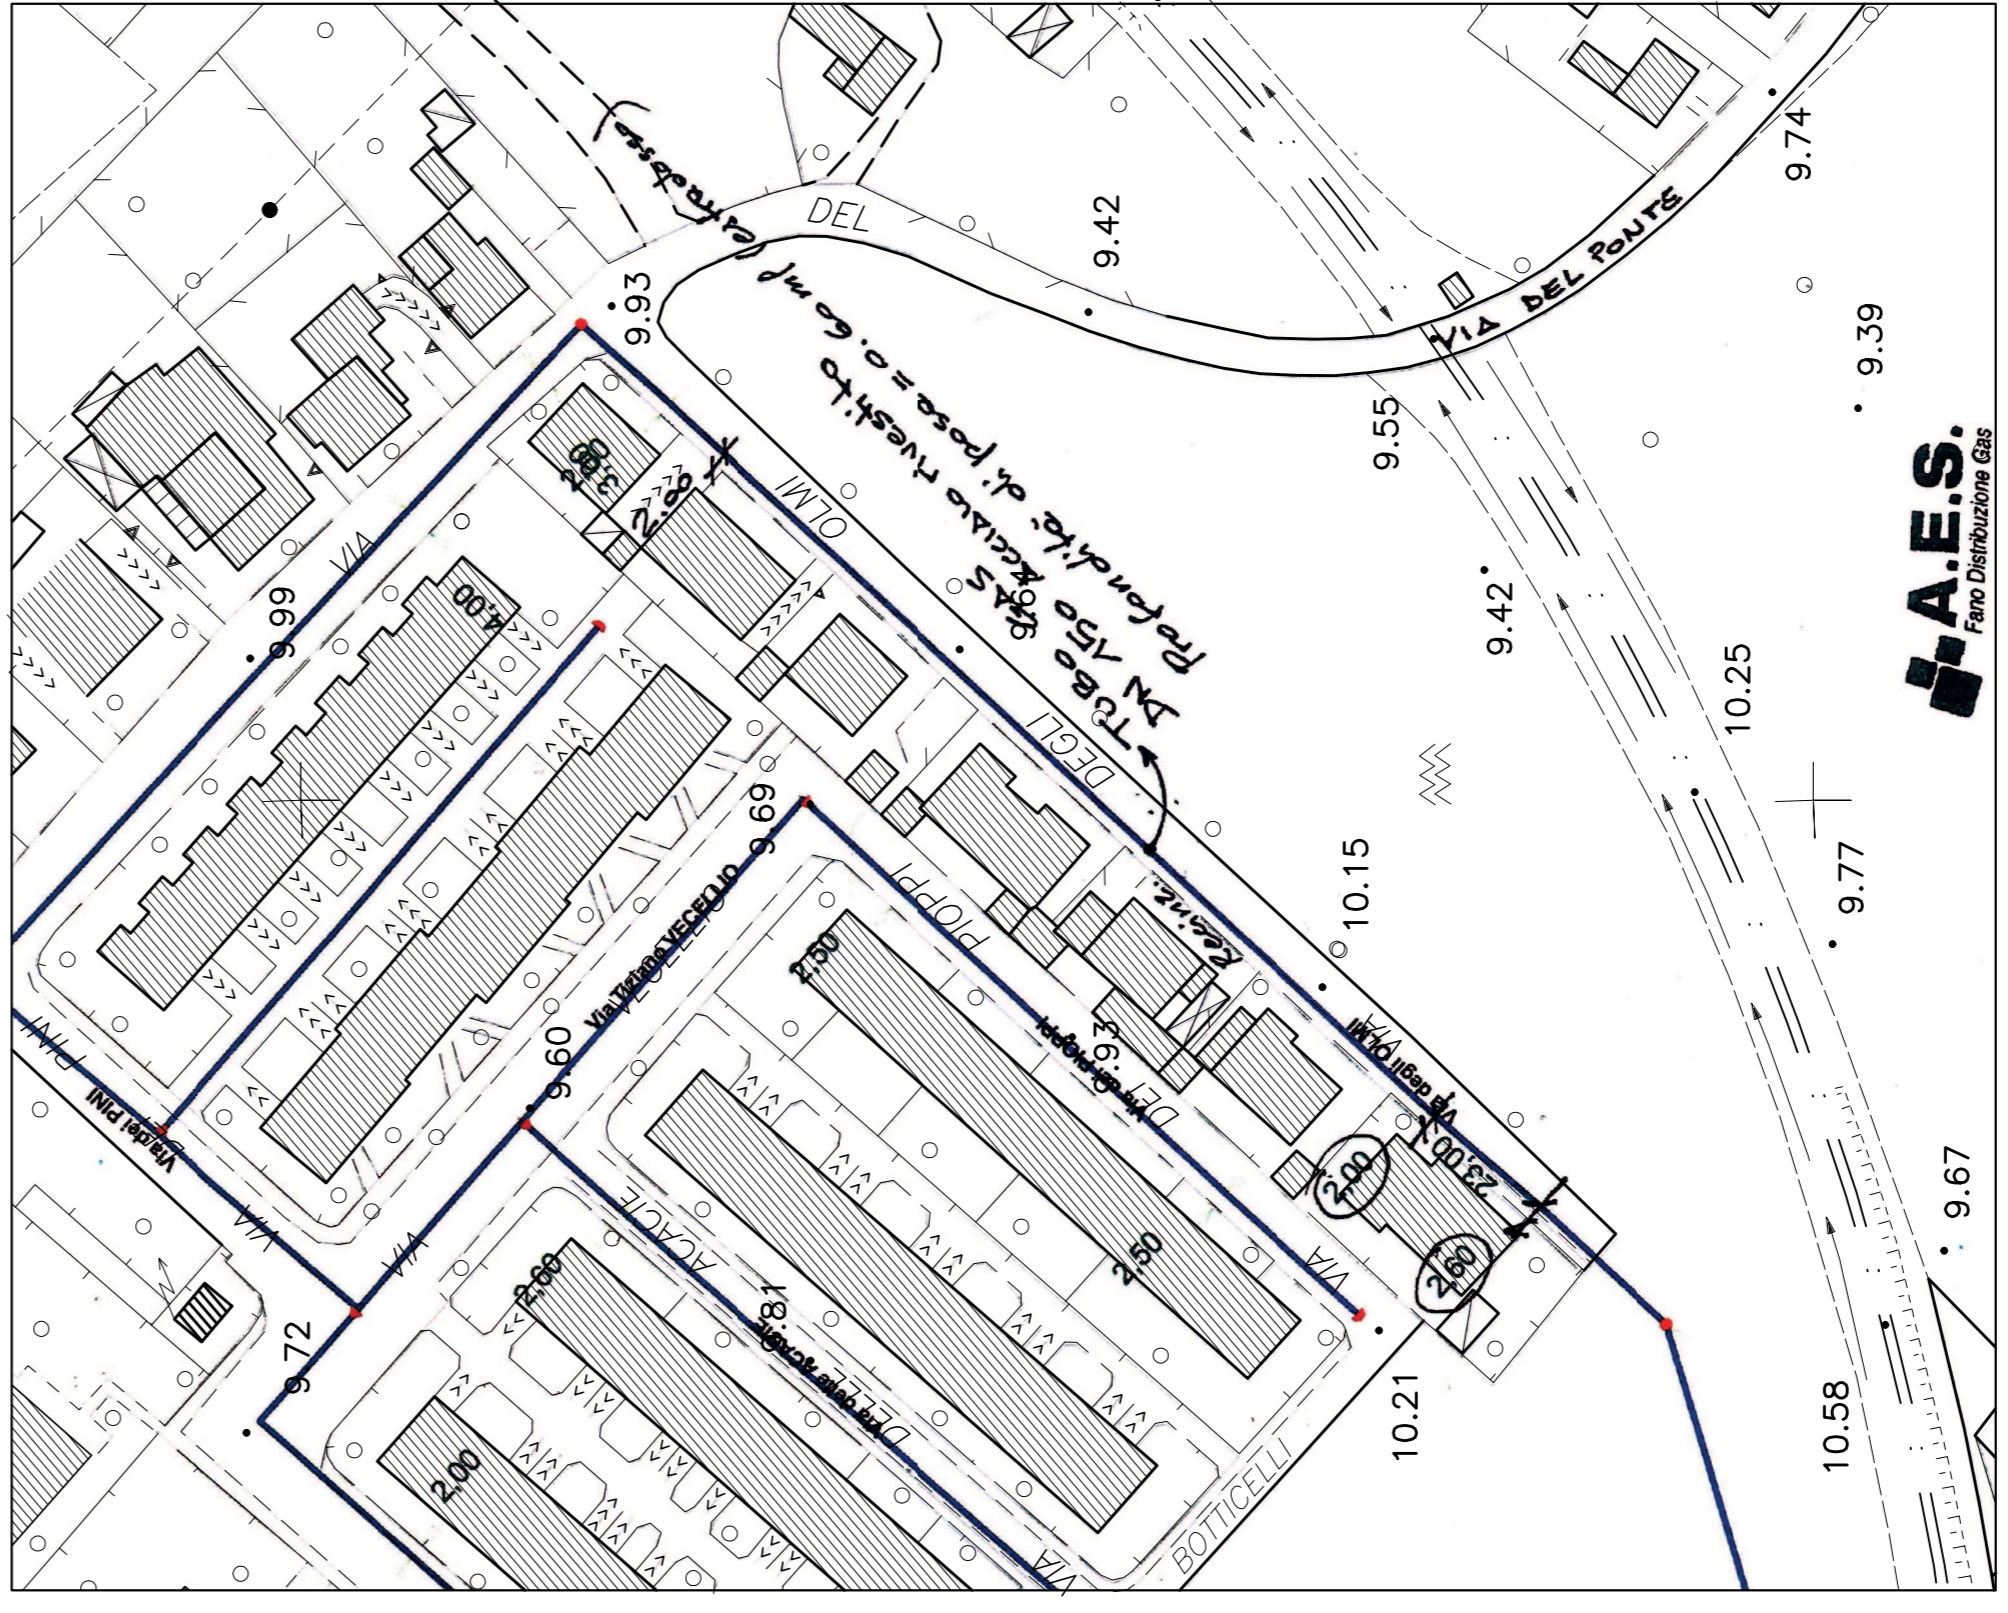

LEGENDA:

- - - Limite Proprietà catastale
- - - Limite comparto
- ▨ V9 Fascia di rispetto per ferrovia
- - - Rete gas metano esistente DN 150 - adeguata anche per i nuovi insediamenti - rif. PARERE A.E.S. s.r.l. prot. n. 101/12 del 28-03-2012
- ▣ POZZETTI ESISTENTI