
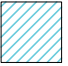
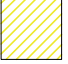


PLANIMETRIA CON INDIVIDUAZIONE PARCHEGGI PUBBLICI E PRIVATI - SCALA 1:500 - rev.01

LEGENDA :

- Limite Comparto ST3_P38 bis
-  PARCHEGGI PRIVATI - Pp
-  PARCHEGGI PUBBLICI

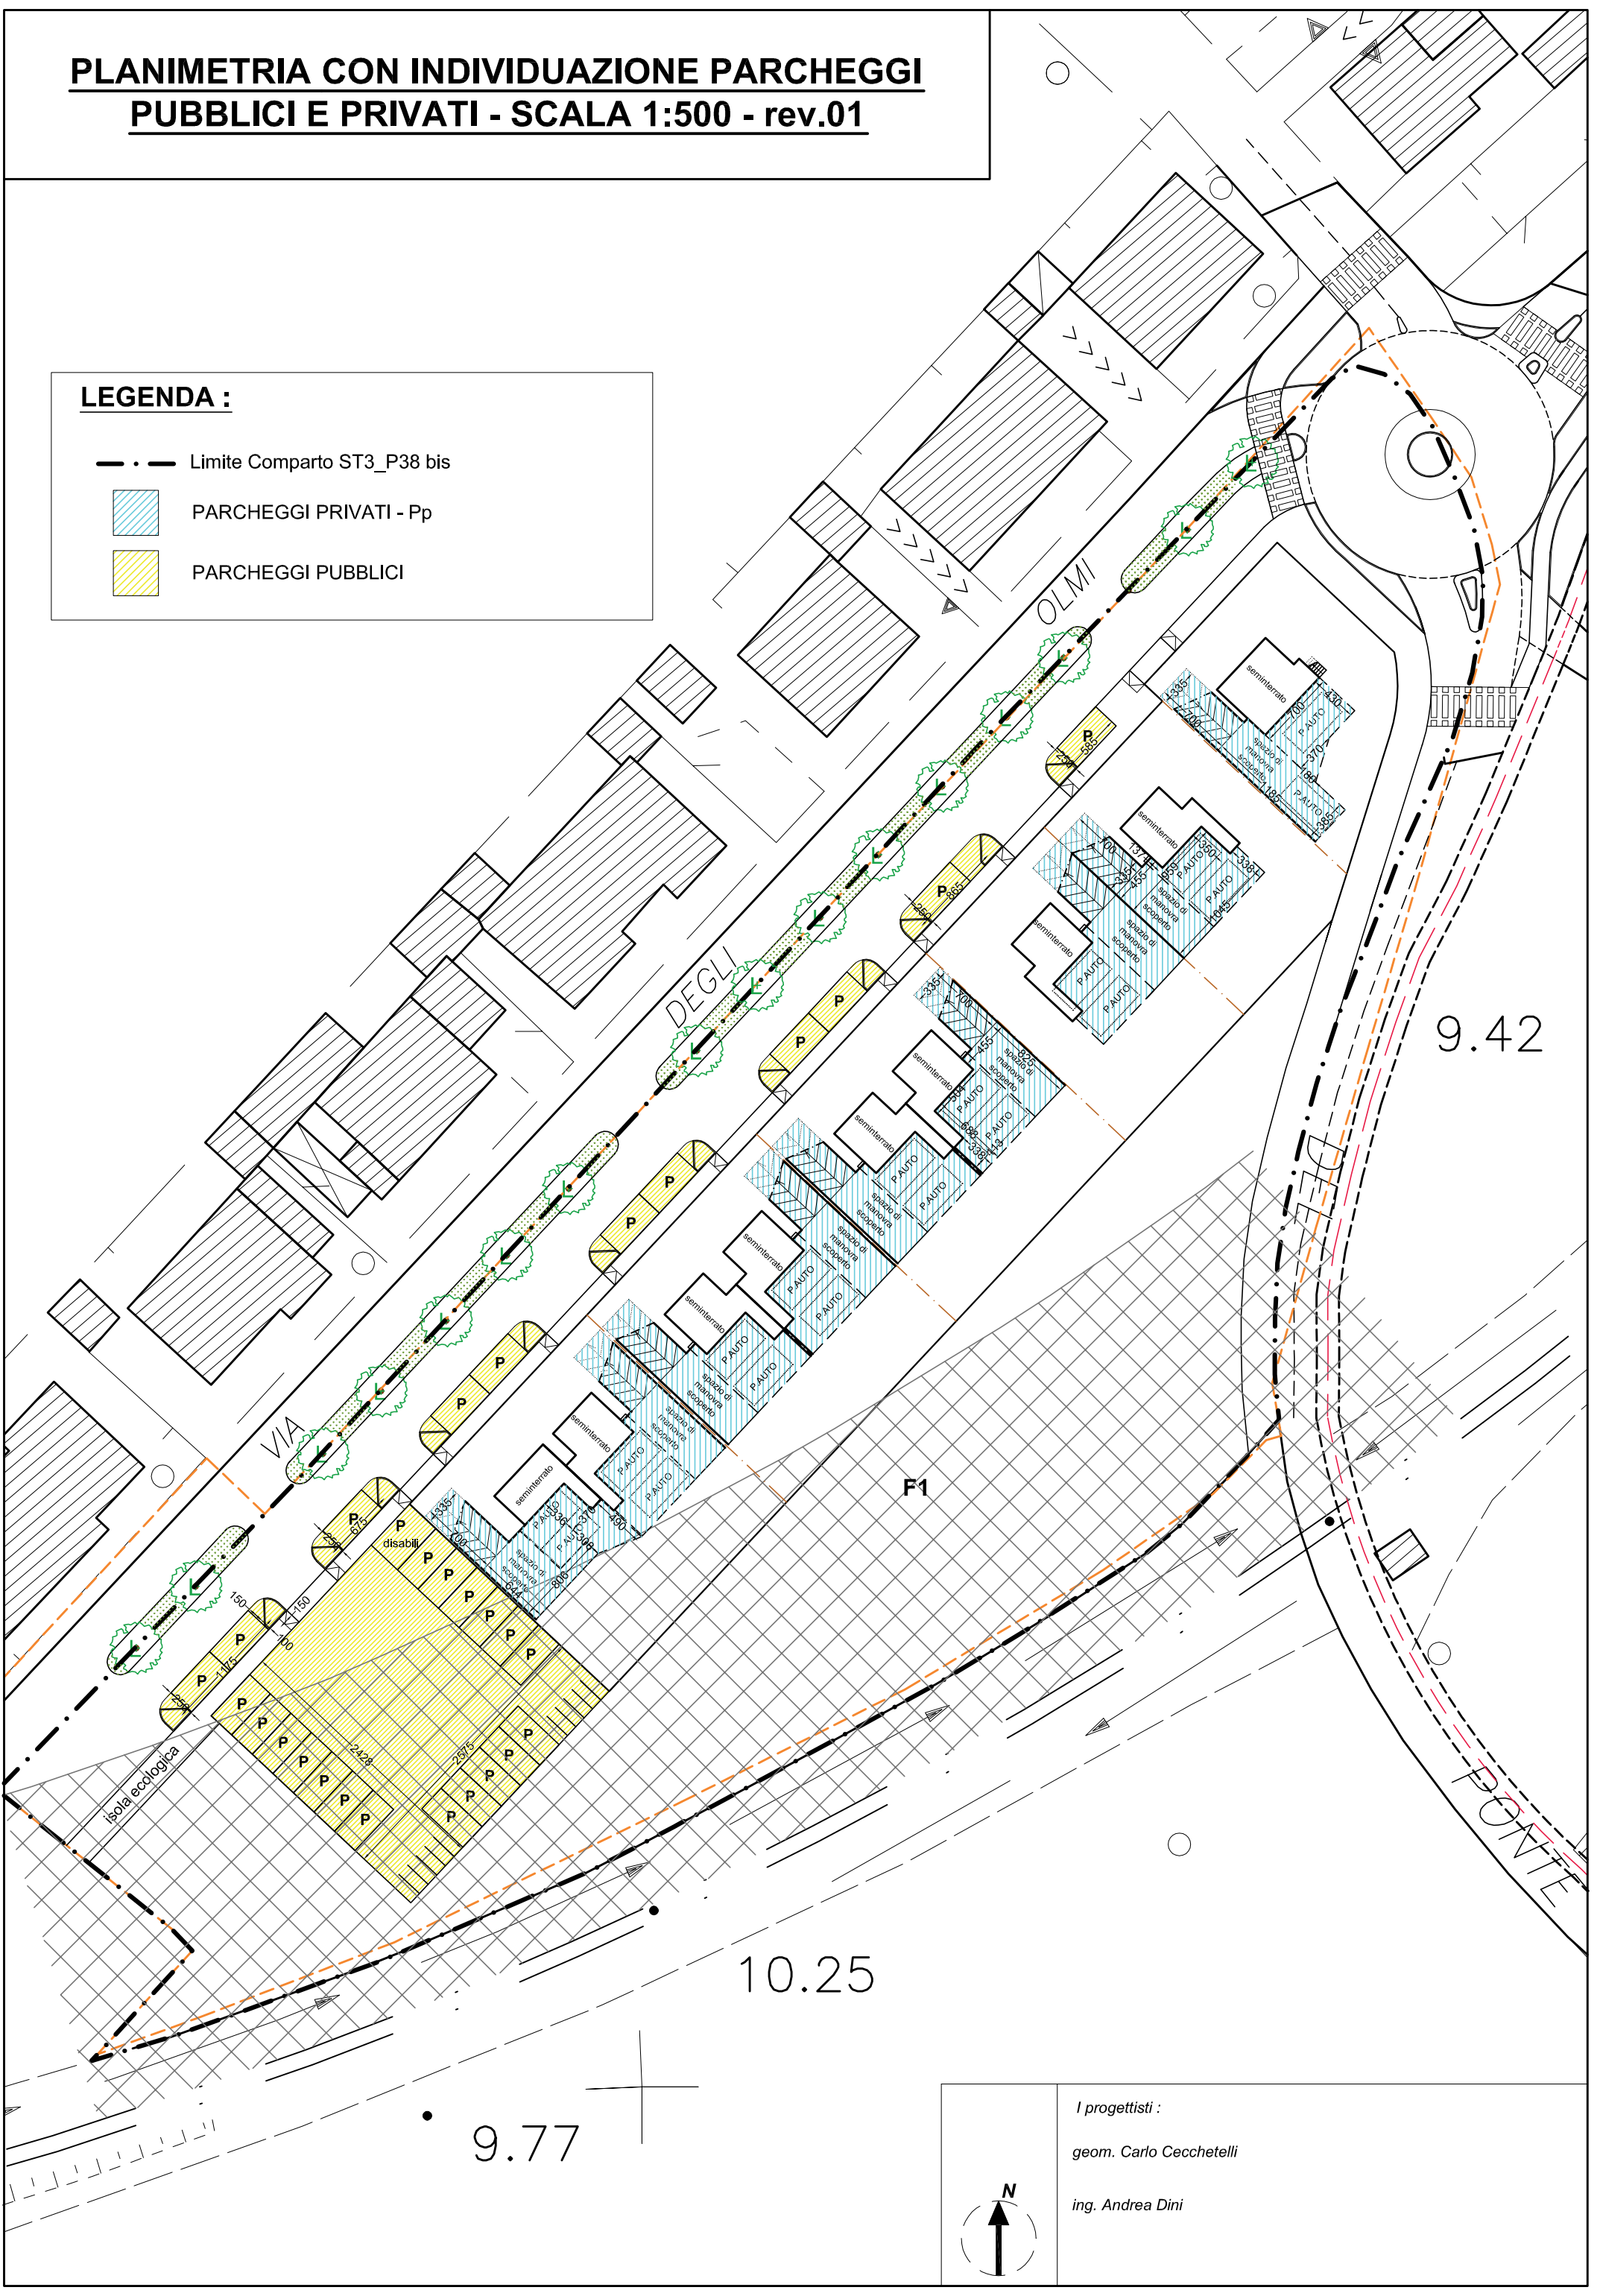

I progettisti :
 geom. Carlo Cecchetelli
 ing. Andrea Dini

