


**SOLUZIONE (A) - PLANIMETRIA CON INDIVIDUAZIONE
 LOTTI E TIPOLOGIE EDILIZIE - SCALA 1:500
 (allegata art. 4 N.T.A.)**

LEGENDA :

- Limite Proprietà catastale
- Limite comparto
- Limite lotti attuativi
- Fili fissi
- area di massimo ingombro fabbricati
- V9 Fascia di rispetto per ferrovia

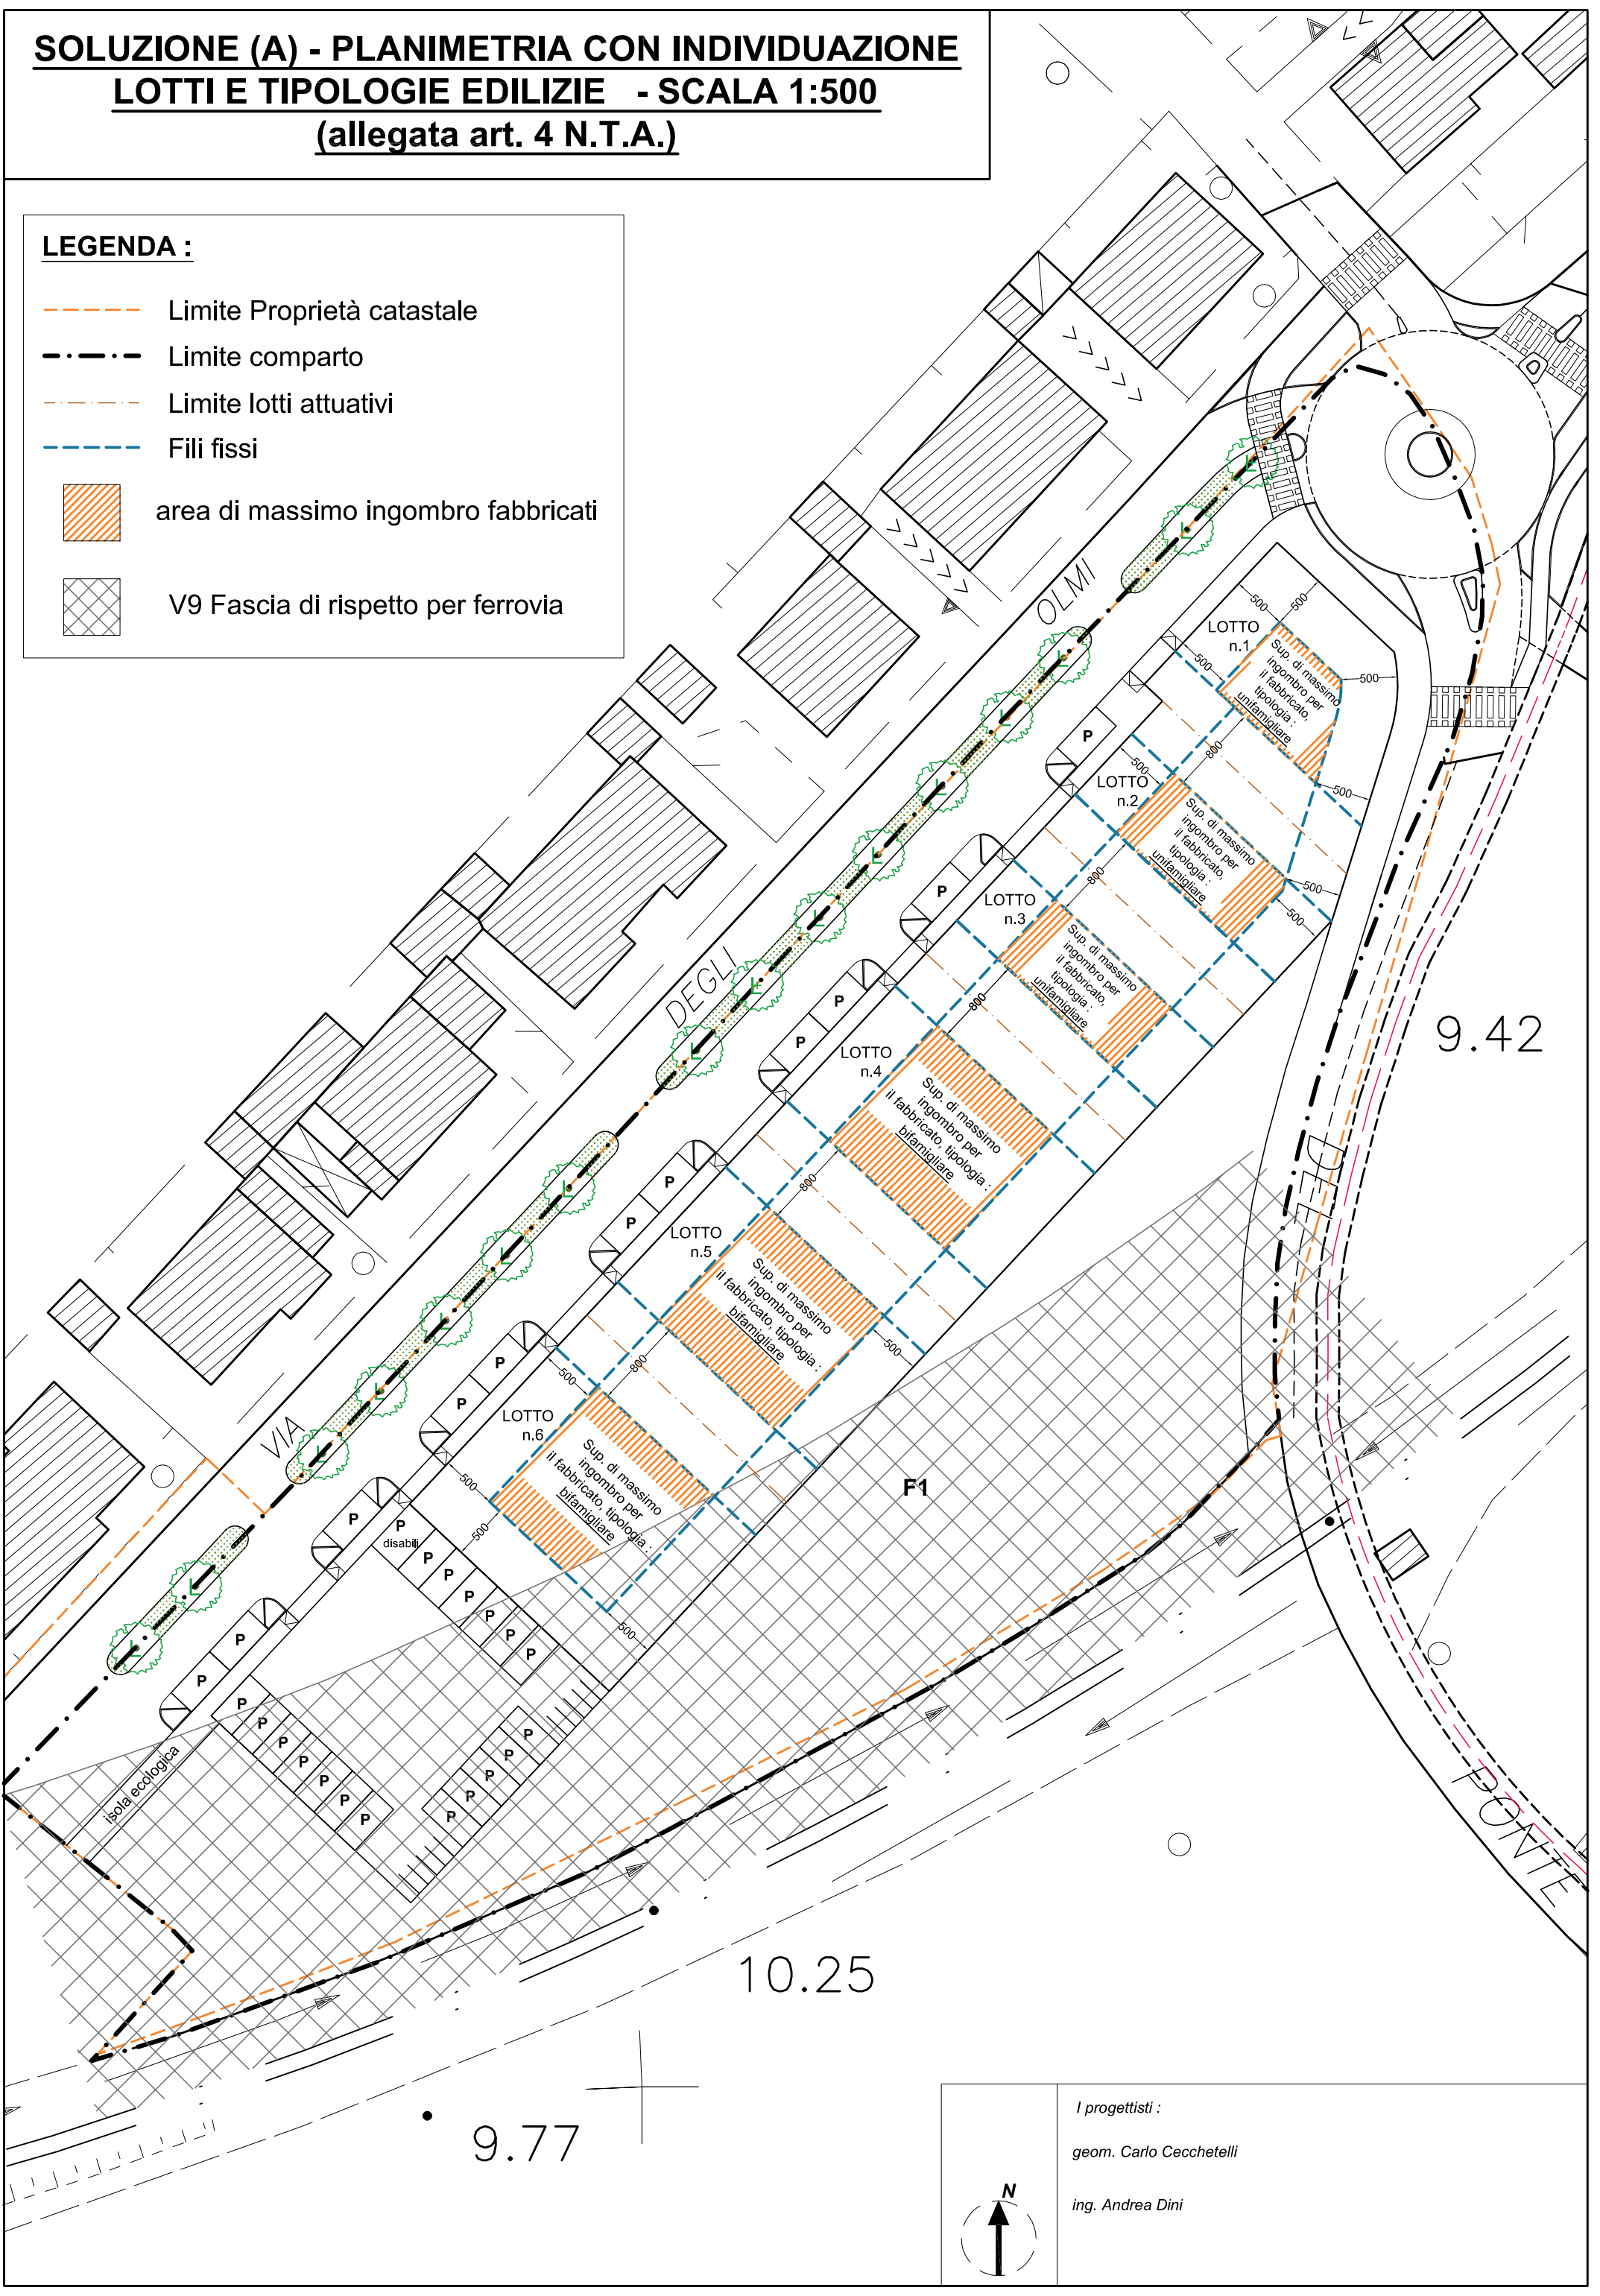

I progettisti :
 geom. Carlo Cecchetelli
 ing. Andrea Dini