


OGGETTO:  
**PIANO ATTUATIVO, IN VARIANTE NON SOSTANZIALE DEL COMPARTO DENOMINATO ST3 P38 bis "Comparto a destinazione residenziale in via degli Olmi"**

DITTA:  
BOIANI IOLANDA - CONTARINI MICHELE - SIMONCINI LUCIA -  
SERVADIO ANGELO - GONENICO - SERVIZIO  
ELABORATO: ELISABETTA - GASPARRONI LUIGI

PROVA:	REVISIONE:
A.06.1	03
DATA EMISSIONE:	DATA REVISIONE:
luglio 2018	luglio 2019

TECNICI PROGETTISTI:  
**ing. ANDREA DINI**  
Via Sisto d'Acquilio, 69 - Sant'Angelo in Vado (PU)  
Tel. 0721827190 - Fax 0721827193  
E-MAIL: andrea@cecchetelli.it  
PEC: carlo.cecchetelli@pec.it

ing. CARLO CECCHETELLI  
Piazza XX Settembre, 27/2 - Fano (PU)  
Tel. 0721827190 - Fax 0721827193  
E-MAIL: carlo@cecchetelli.it  
PEC: carlo.cecchetelli@pec.it

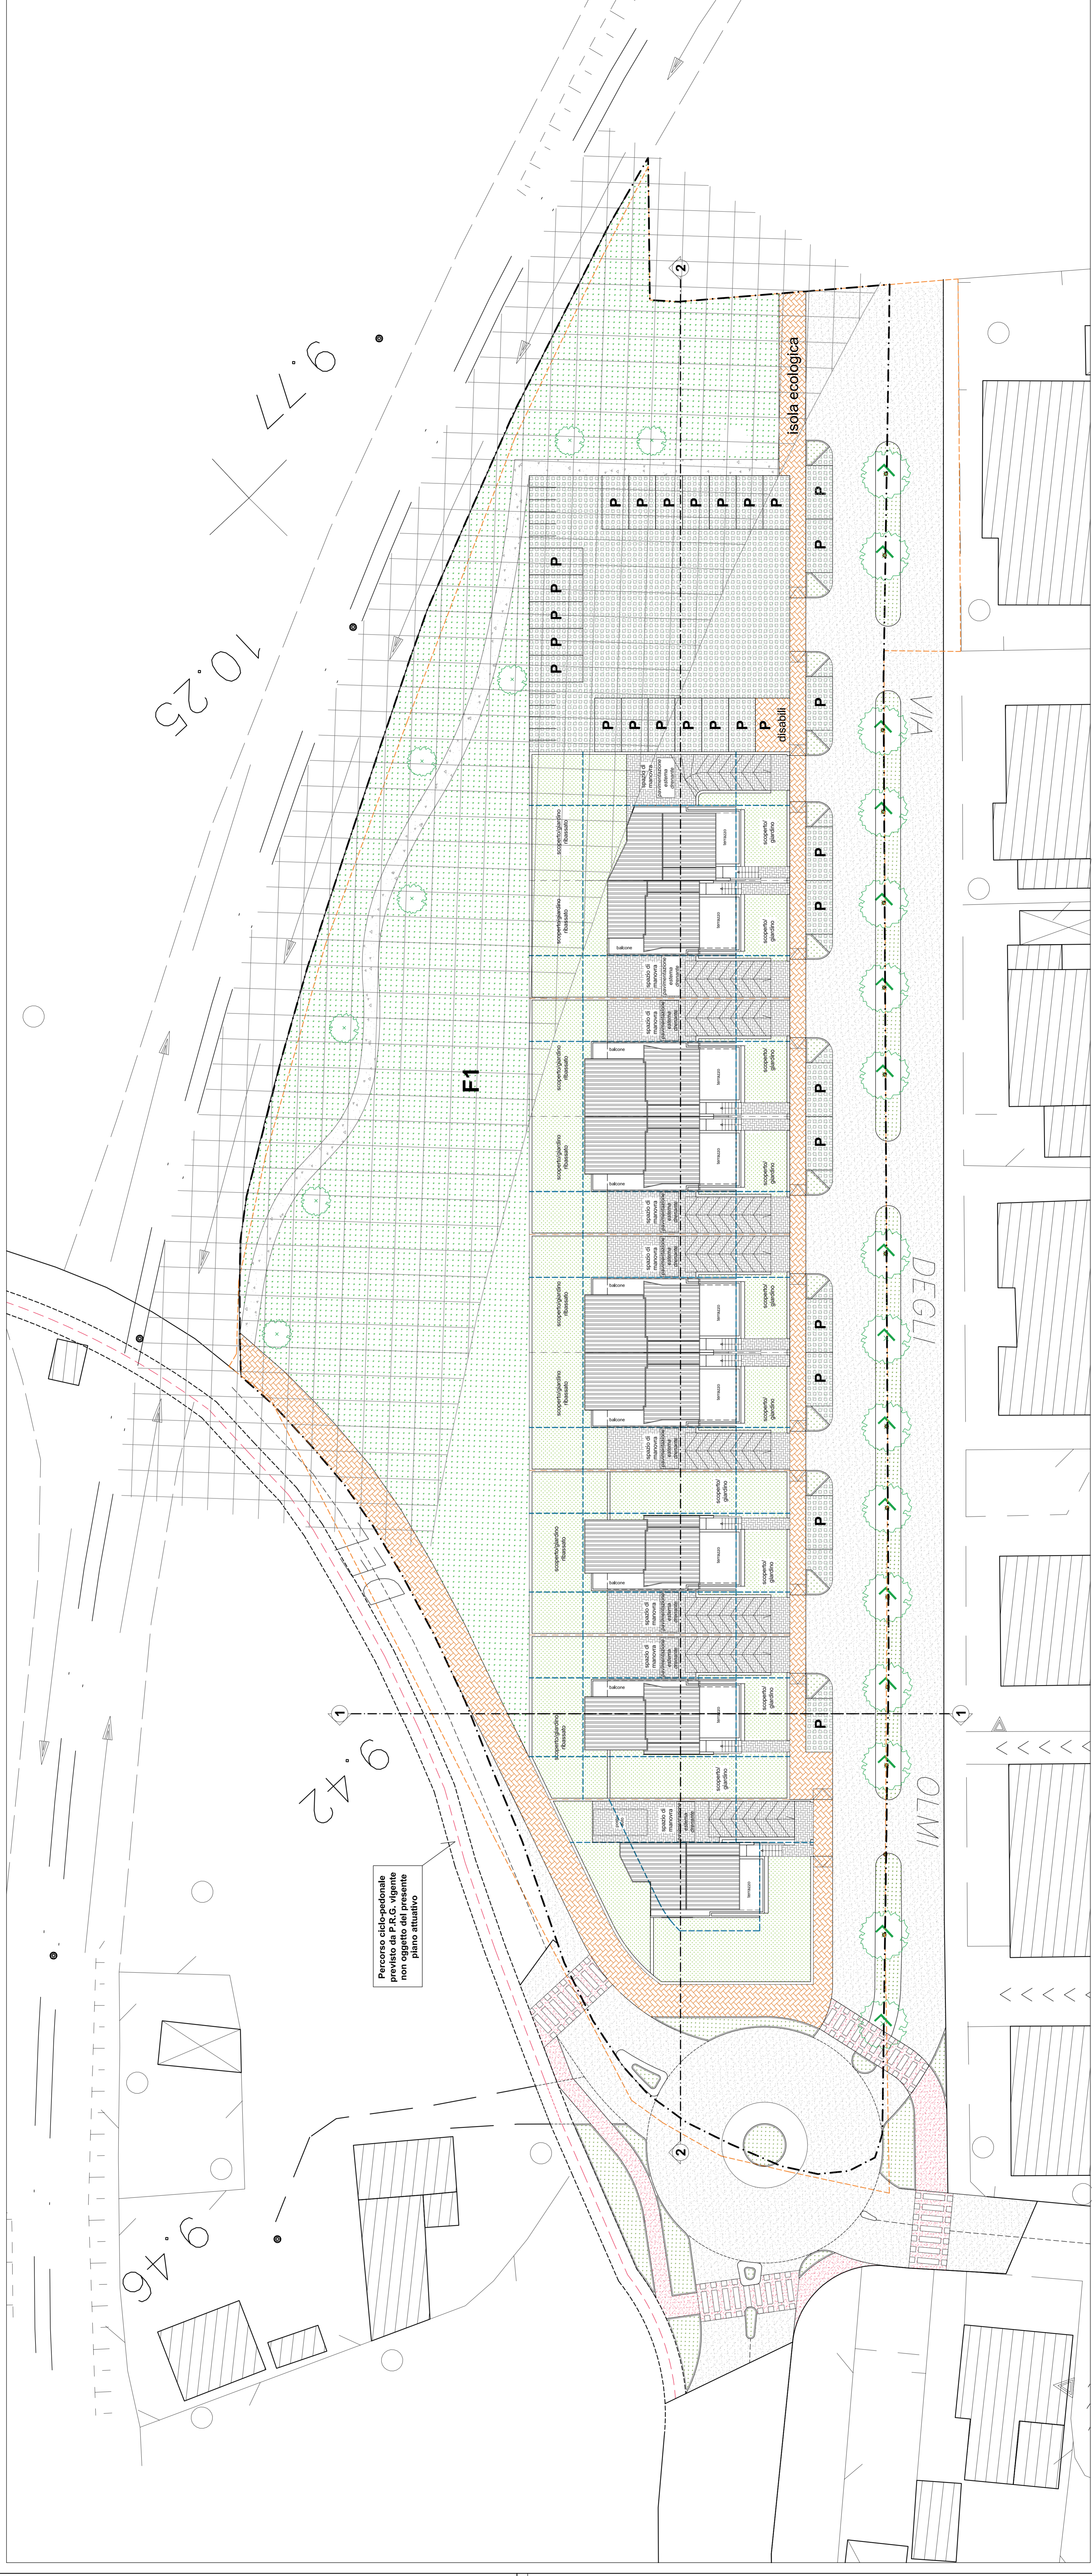

Percorso ciclo-pedonale  
previsto da P.A.G. vigente  
non oggetto del presente  
piano attuativo