



# COMUNE DI FANO

**STUDIO TOMASSINI**  
studio tecnico Tomassini Francesco

"PIANO ATTUATIVO IN VARIANTE NON SOSTANZIALE  
AL P.R.G. VIGENTE AI SENSI DELL'ART. 15 comma 5  
LEGGE n. 34/922"

Ubicazione : FANO Lungomare Ruggero Ruggeri

protocollo \_\_\_\_\_ approvazione commissione edilizia \_\_\_\_\_

Ditta:

**VISTAMARE S.R.L.** via Roma,125/F - Fano  
P. i.v.a. n. 02647530415

PA TAV. N. 4 "TIPOLOGIE EDILIZIE NON PRESCRITTIVE"  
DIMOSTRAZIONE SUPERAMENTO BARRIERE ARCHITETTONICHE  
" CRITERIO DELLA VISIBILITA' " (in conformità alla L.13/89)

REV. 05

Il tecnico:  
**Tomassini dott. arch. Francesco**

scala 1:100  
Timbro e firma

Partita I.V.A. n. 02511980415  
via Flaminia-Calcinelli, 6 - 61036-Colli al Metauro-(PU)  
tel. 0721/897161 - fax. 0721/897161  
e-mail: contact@studiotomassini.it

data: 28-10-2020

I disegni sono protetti da Copyright - vietata la riproduzione totale o parziale


Strada esistente già ceduta

Strada esistente già ceduta



Viale Ruggeri

PIANO TERRA

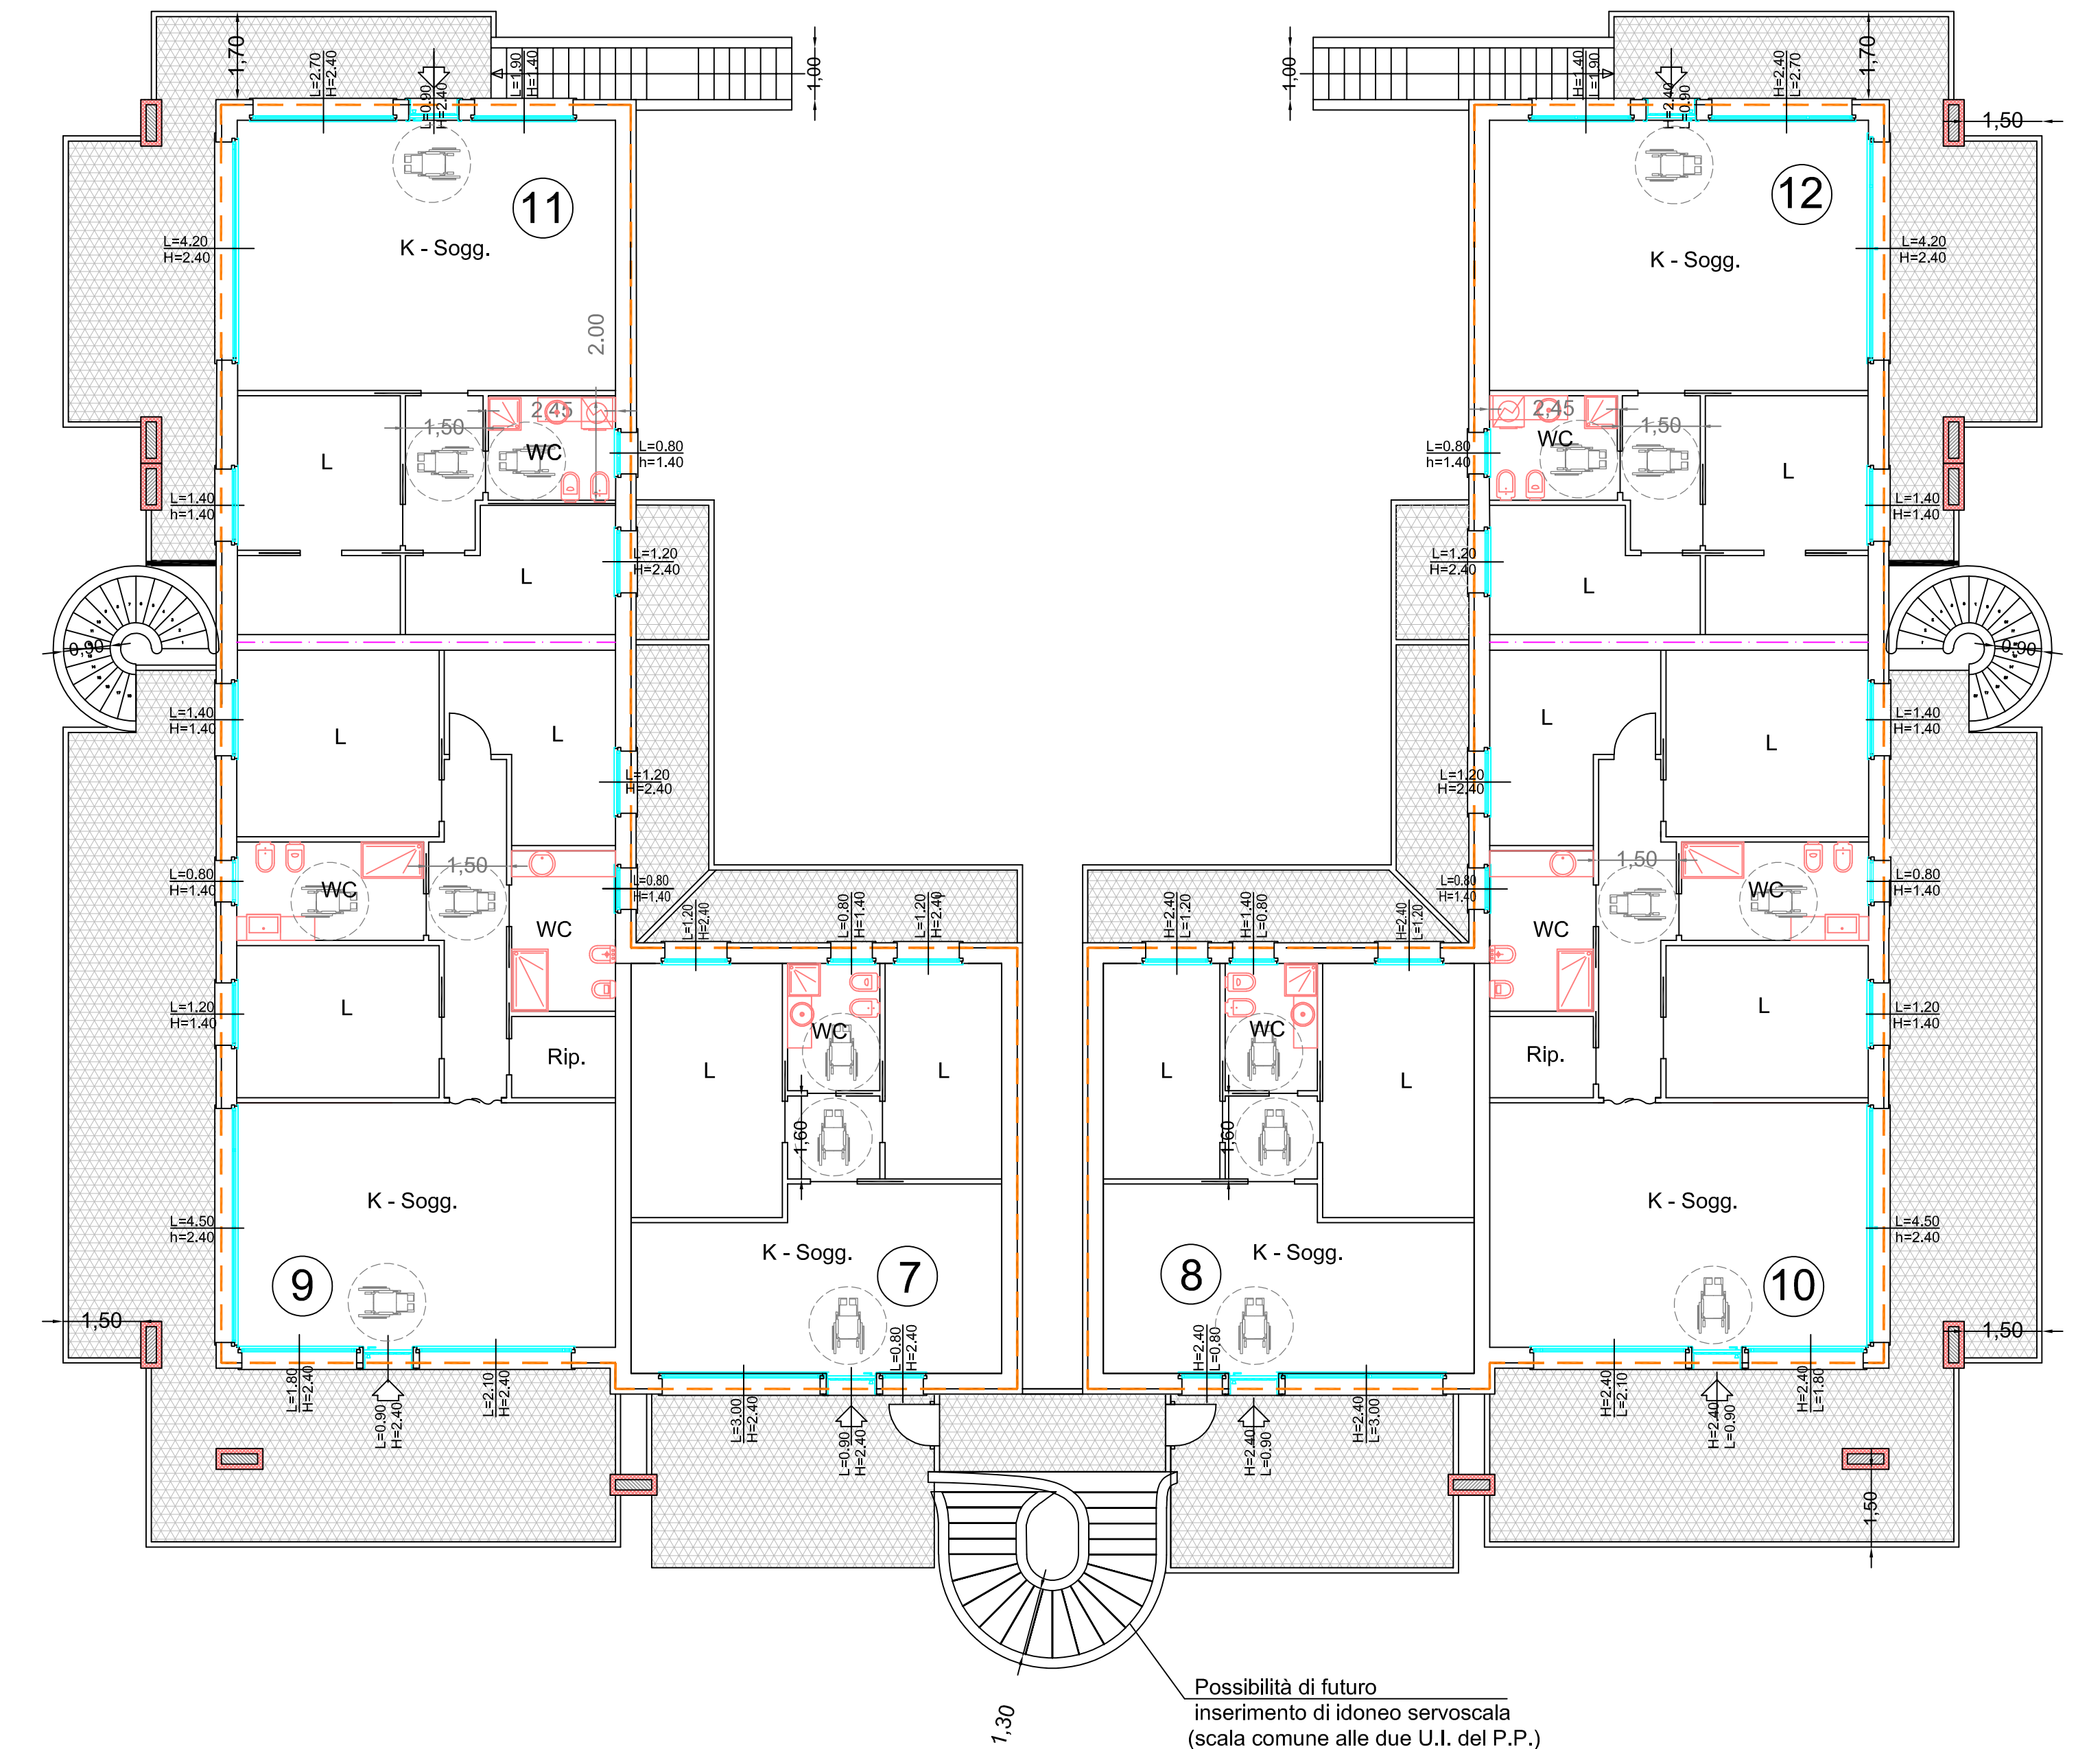

PIANO PRIMO