



**COMUNE DI FANO**  
 Provincia di Pesaro e Urbino

Committente: Federica Orciani

PIANO DI RECUPERO DA ATTUARE SU UN FABBRICATO RESIDENZIALE IN VIA DELLE RIMEMBRANZE N. 3  
 INSERITO IN ZONA DI RECUPERO AI SENSI DELLA LEGGE n. 457/78

TAV. n°  
**A6**

scala  
 1:20  
 1:200

**PROGETTO**  
**PASSO CARRABILE**

novembre 2020

REV 02

**PROGETTISTA**

Paolo Paleani  
 Ingegnere


COLLABORATORI  
 Edoardo Trocchi  
 architetto

**Paolo Paleani** ingegnere  
 Via Purgotti, 18 61043 Cagli (PU) tel +39 0721 787003 fax +39 0721 7010983  
 email: info@paolopaleani.it - PEC: paolo.paleani@ingpec.eu


- IN OTTEMPERANZA ALLA PRESCRIZIONE DATE DAL SETTORE V - U.O.C. VIABILITÀ E TRAFFICO SI FA PRESENTE CHE:
- ALL'USCITA DEL NUOVO PASSO CARRABILE SU VIA BRUNO BUOZZI E' STATA PREVISTA UNA ZONA DI SOSTA IN PIANO DELLA PROFONDITÀ DI m 3.50 POSTA TRA IL CONFINE DI PROPRIETÀ E LA LIVELLETTA INCLINATA;
  - IL CANCELLO DEL NUOVO PASSO CARRABILE SARA' DOTATO DI MOVIMENTO SCORREVOLE E DI SISTEMA DI APERTURA A DISTANZA;
  - SIA IL CANCELLO CHE LA RECINZIONE LUNGO TUTTO IL TRATTO DI CONFINE TRA LA PROPRIETÀ E LO SPAZIO PUBBLICO PER LA PORZIONE SOPRA IL MURETTO SARA' REALIZZATA CON LAMELLE DI METALLO DELLO SPESORE DI CIRCA mm 8 POSTE DI TAGLIO ALLA DISTANZA L'UNA DALL'ALTRA DI cm 10,00, COME DA NORMATIVA GARANTENDO LA VISIBILITÀ NELL'AREA DI MANOVRA COME DA PARTICOLARE INSERITO NELLA TAVOLA;
  - IN CORRISPONDENZA DELLA CURVA TRA VIA BRUNO BUOZZI E VIA FILIPPO CORRIDONI LA RECINZIONE AVRA' LE STESSSE CARATTERISTICHE DESCRITTE PUNTO PRECEDENTE;
  - L'ACCESSO SU VIA DELLE RIMEMBRANZE E' STATO PREVISTO ESCLUSIVAMENTE PEDONALE, L'UNICO ACCESSO CARRABILE ALLA PROPRIETÀ E' QUELLO SU VIA BRUNO BUOZZI.

**PLANIMETRIA**

SCALA 1:200

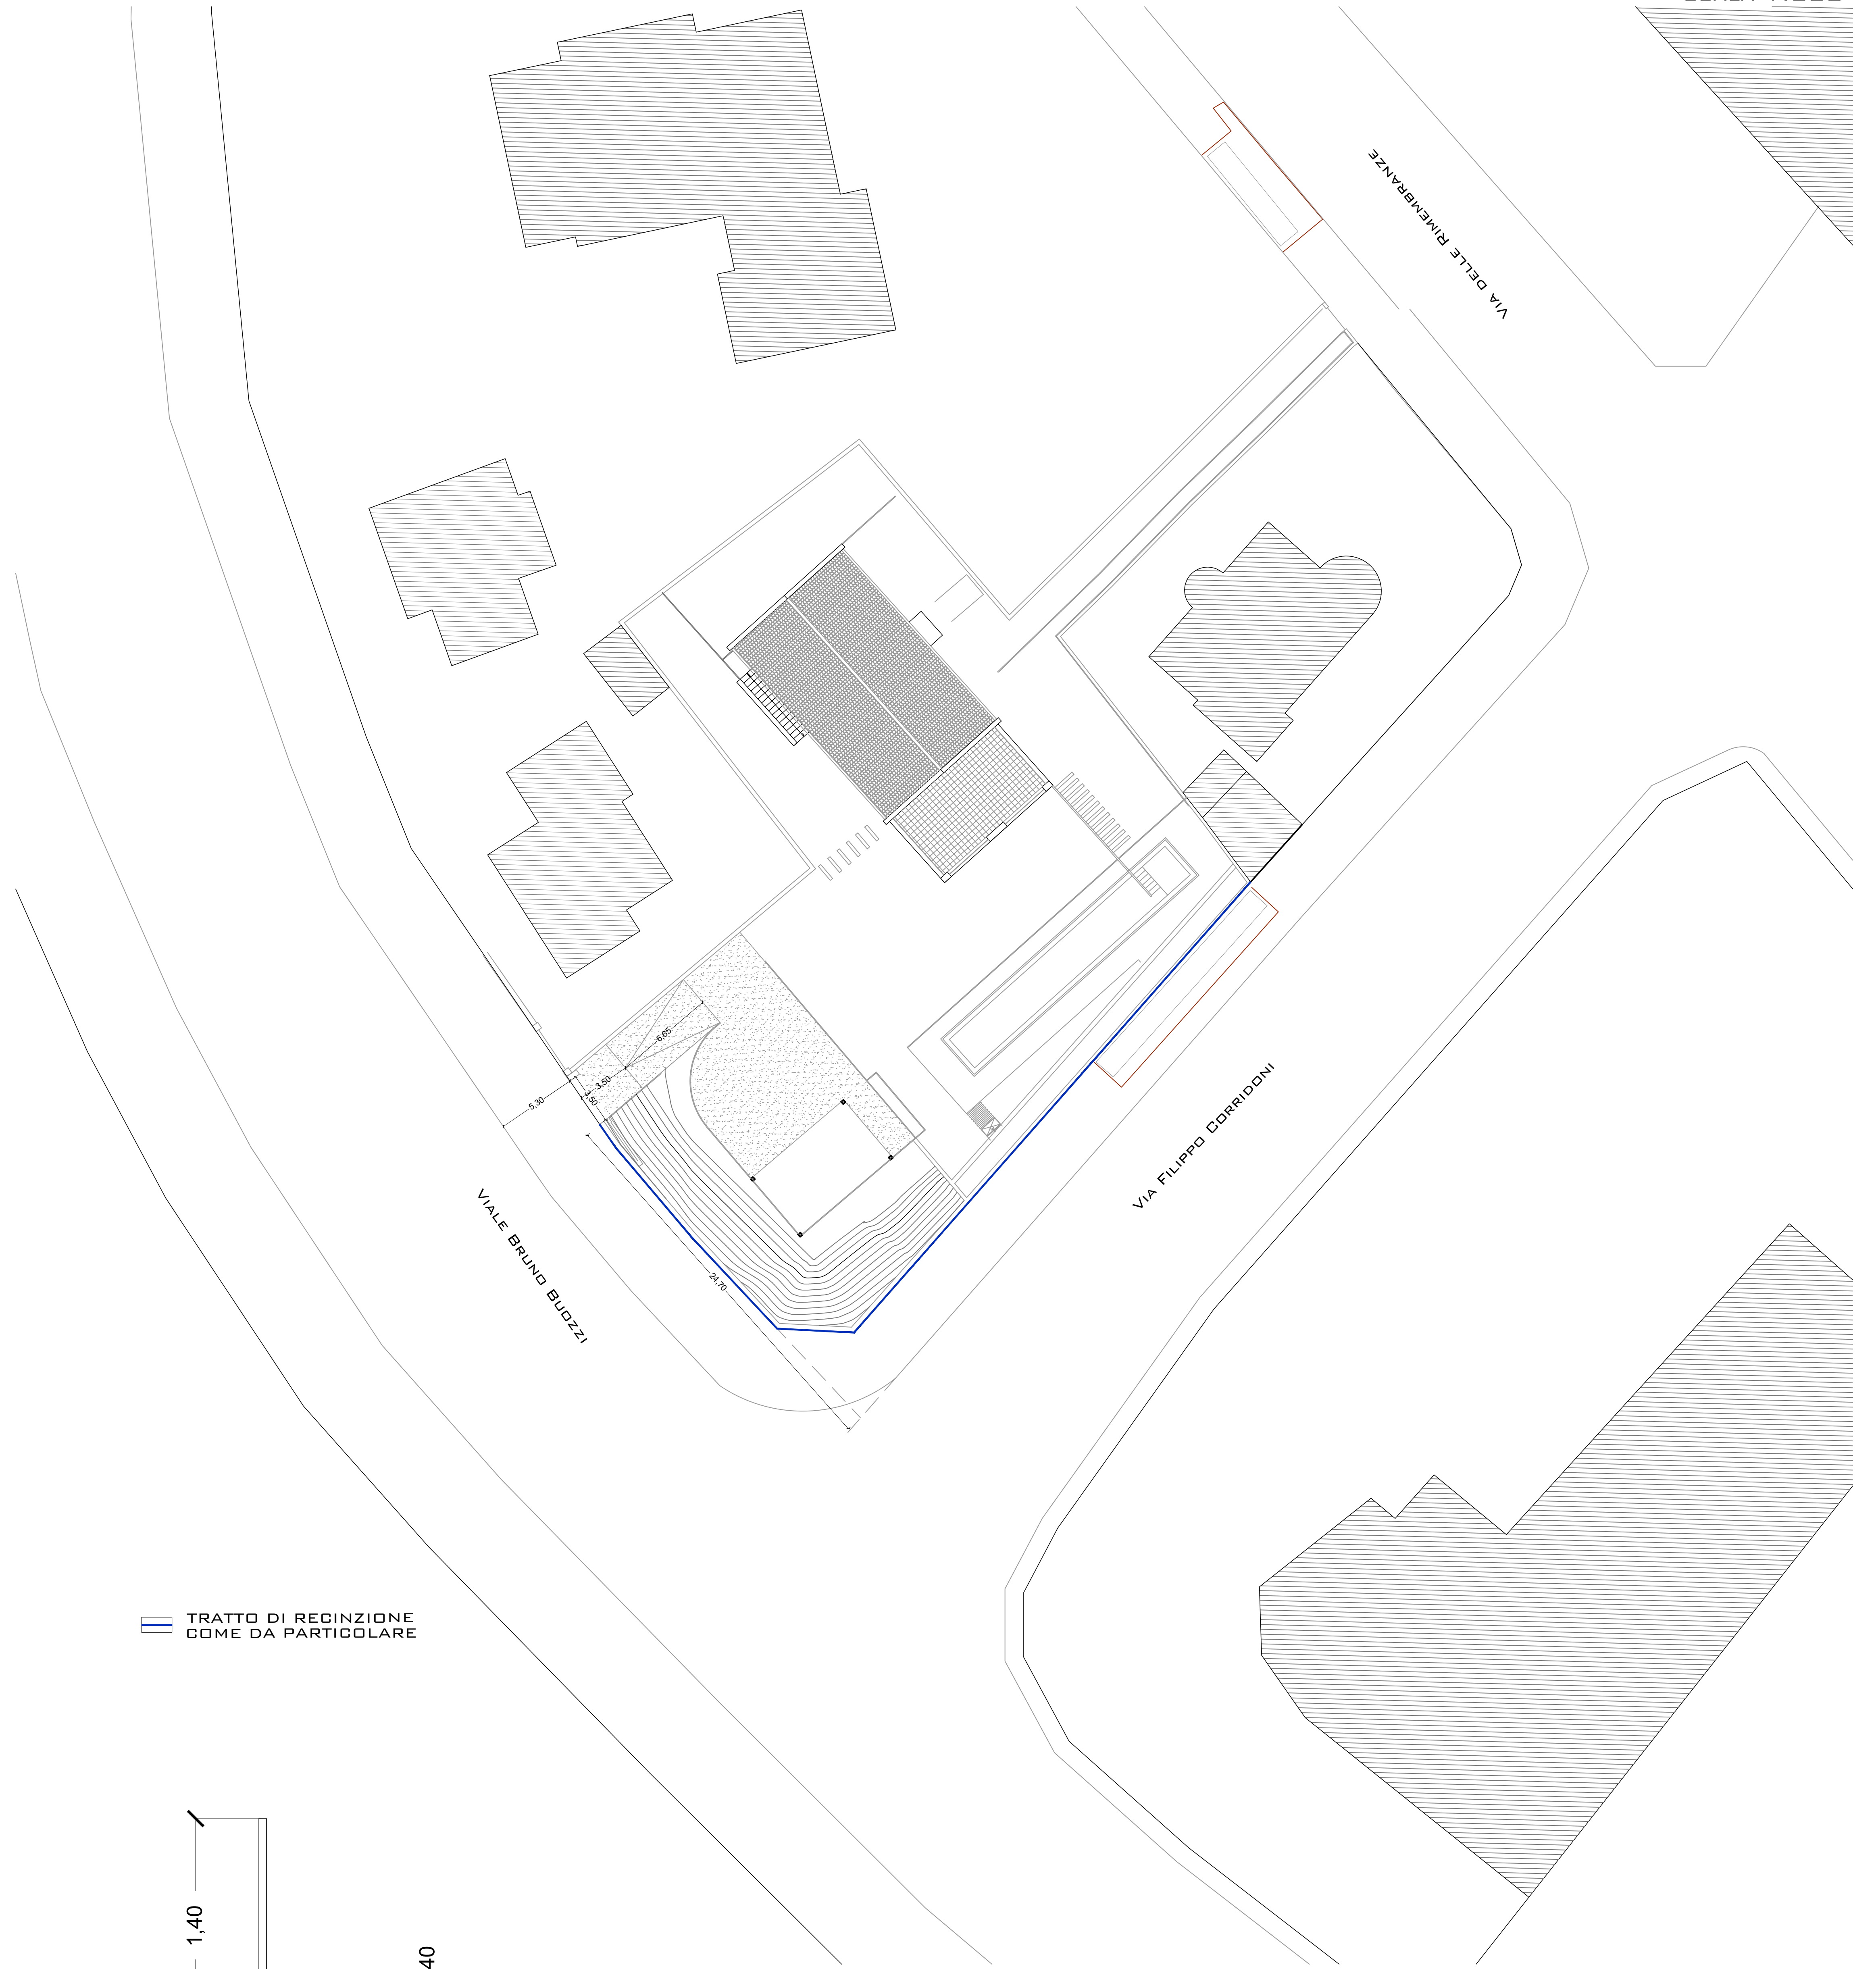


— TRATTO DI RECINZIONE  
 COME DA PARTICOLARE

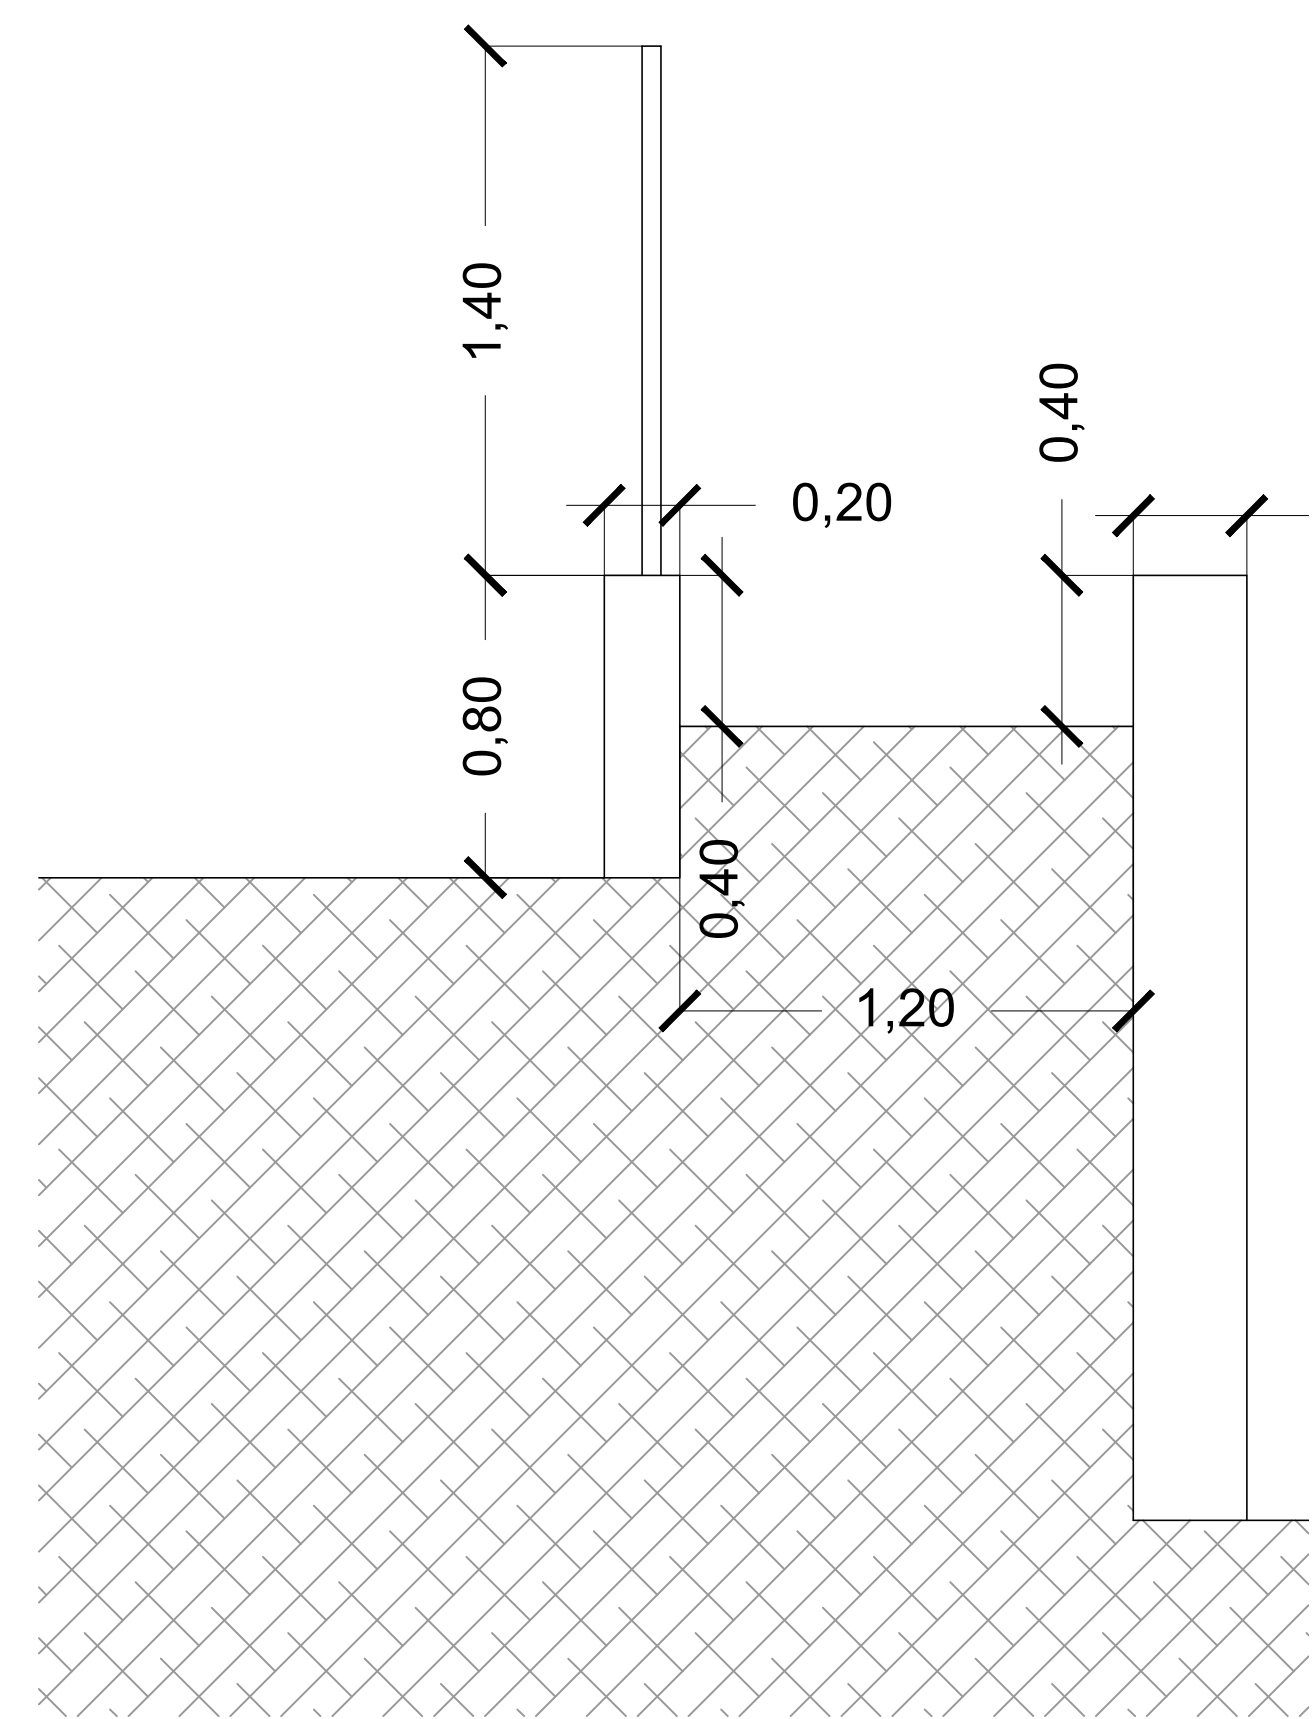

SEZIONE

SCALA 1:20

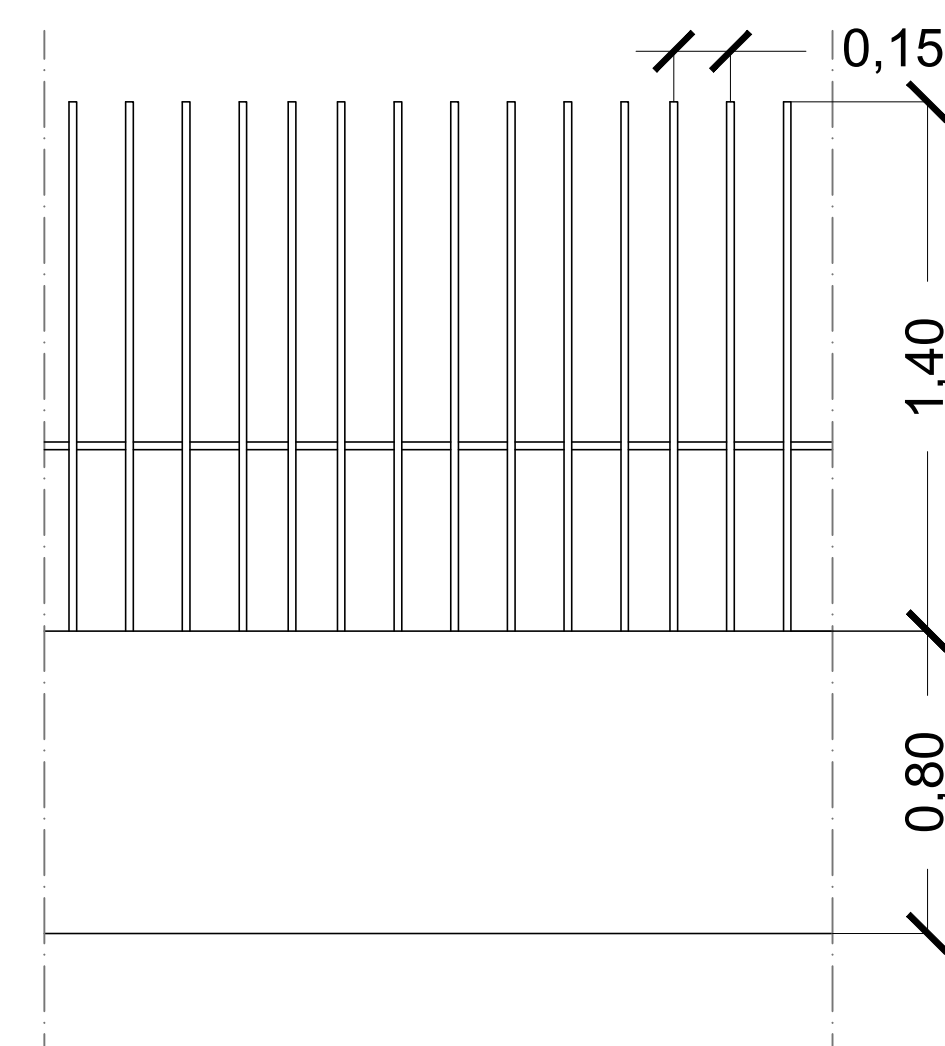

PROSPETTO

SCALA 1:20

