




PIANO PARTICOLAREGGIATO VARIATO

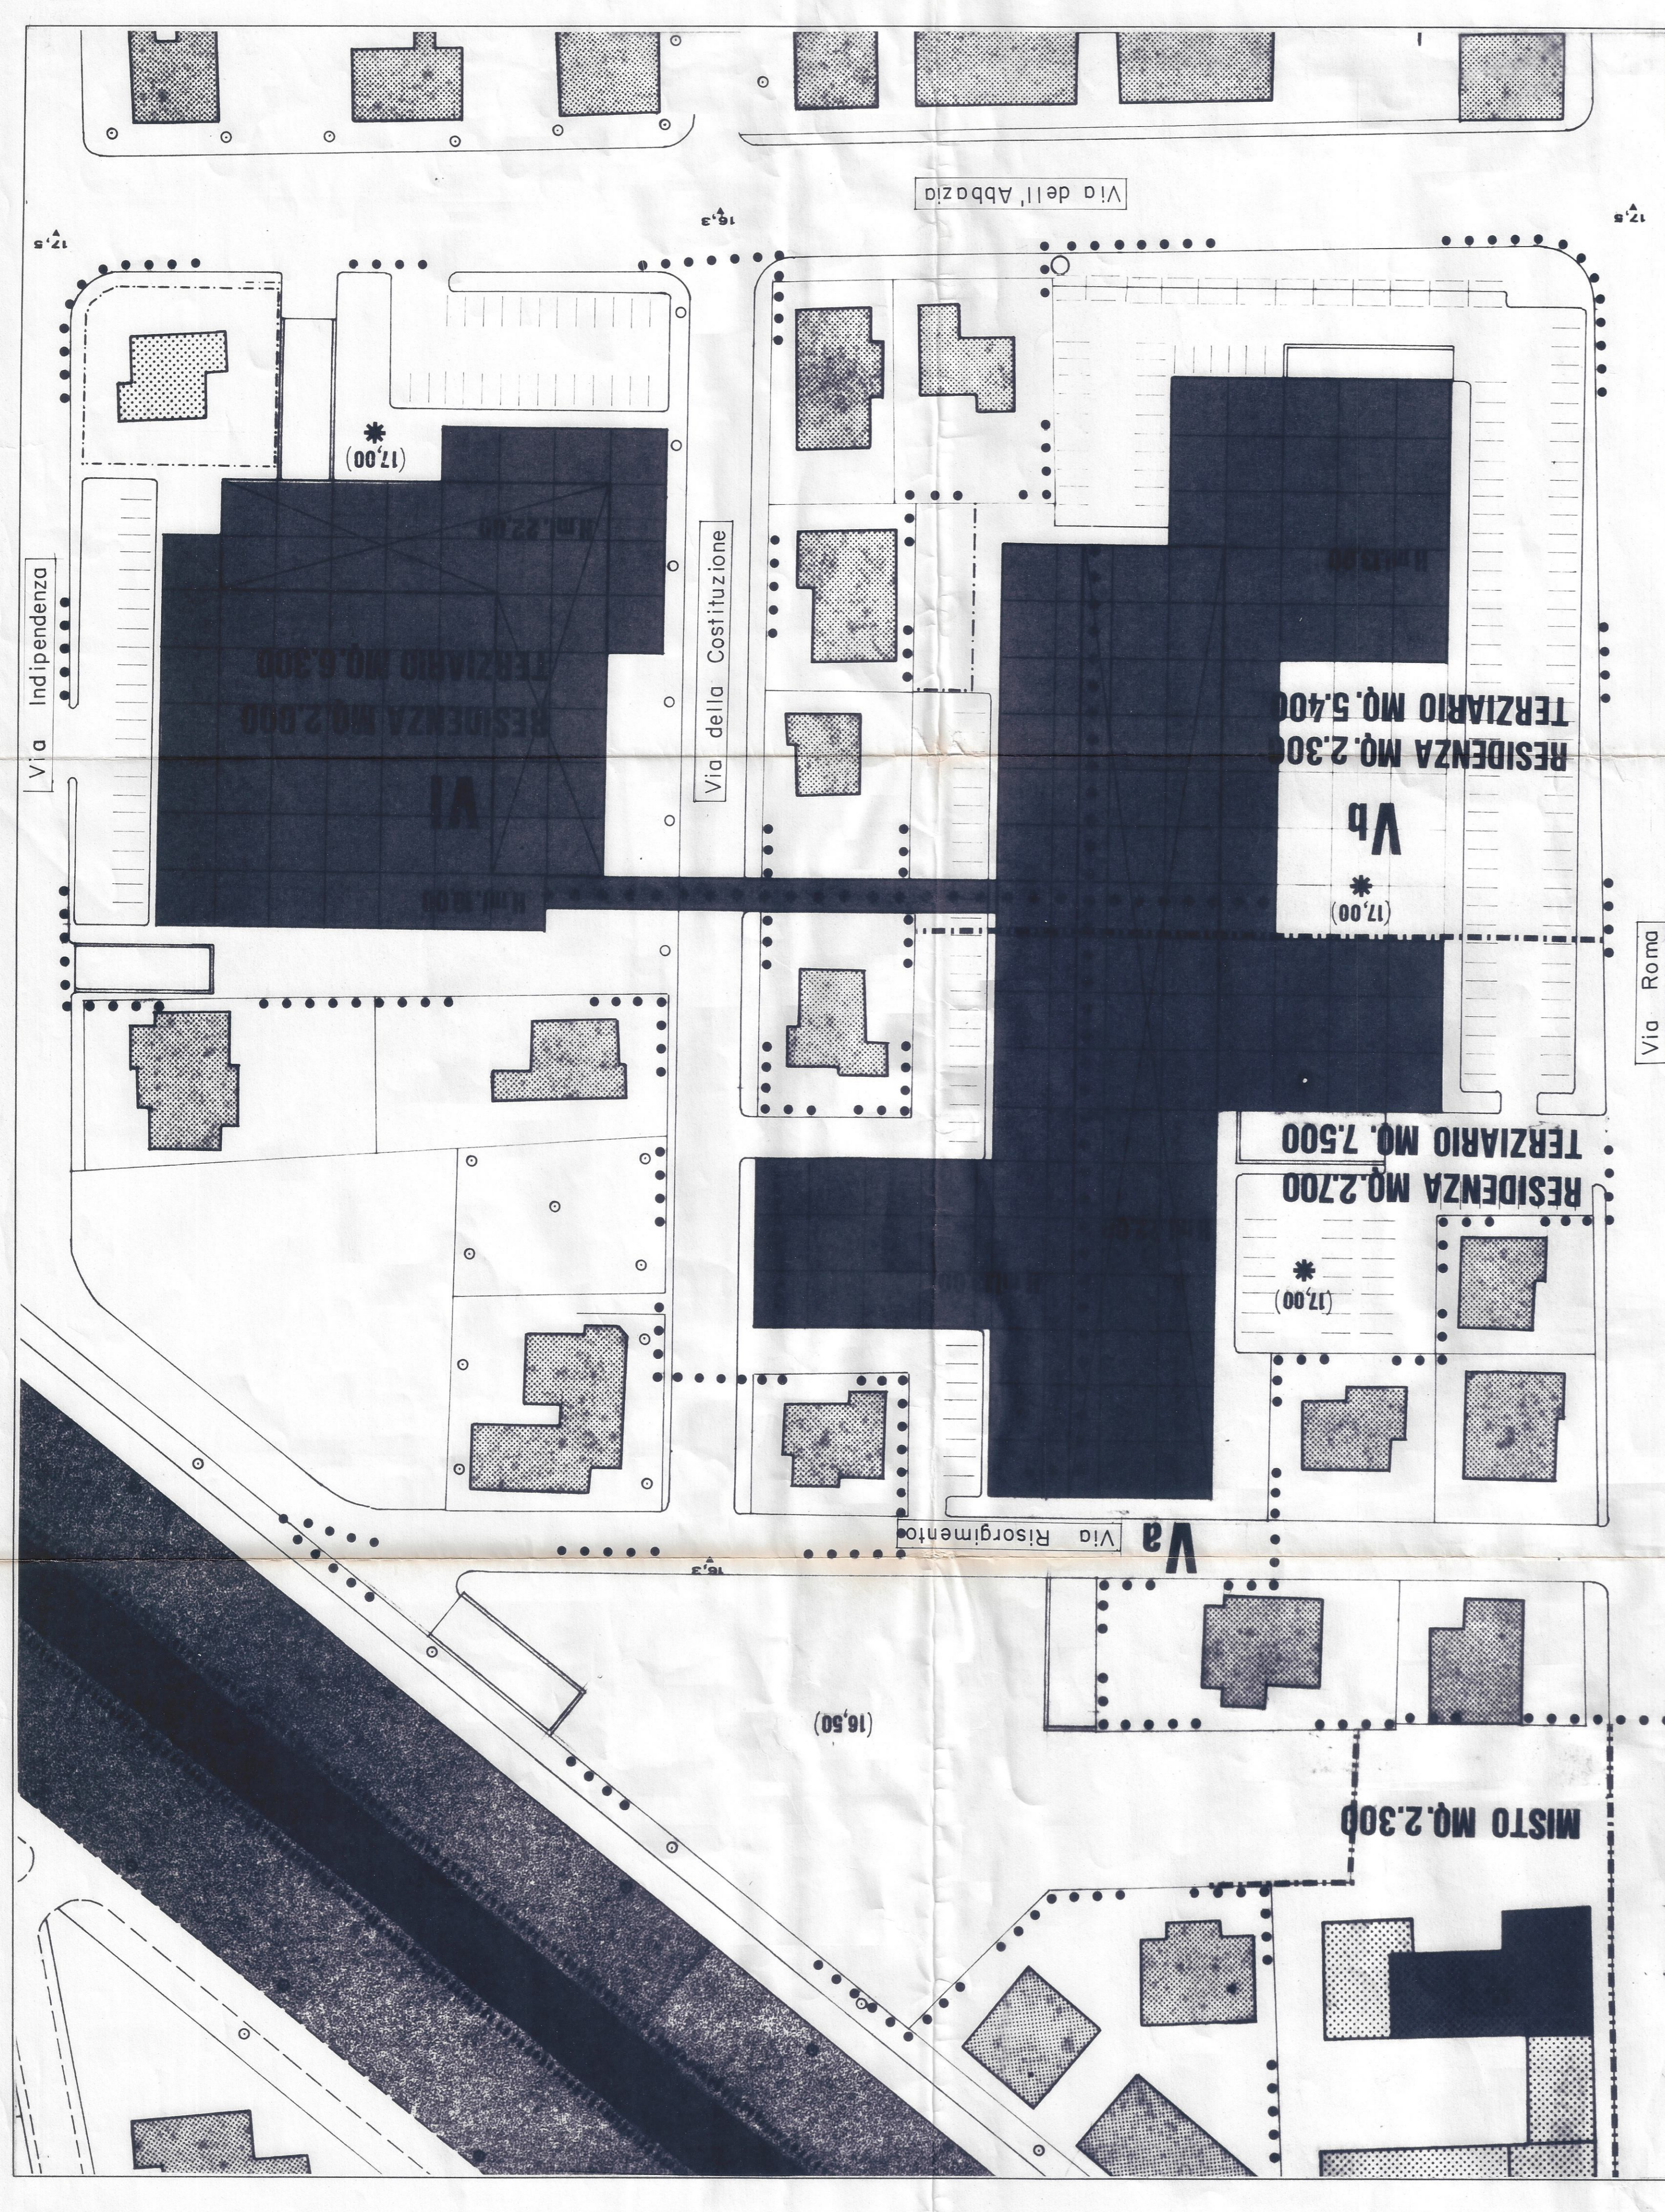

PIANO PARTICOLAREGGIATO VIGENTE

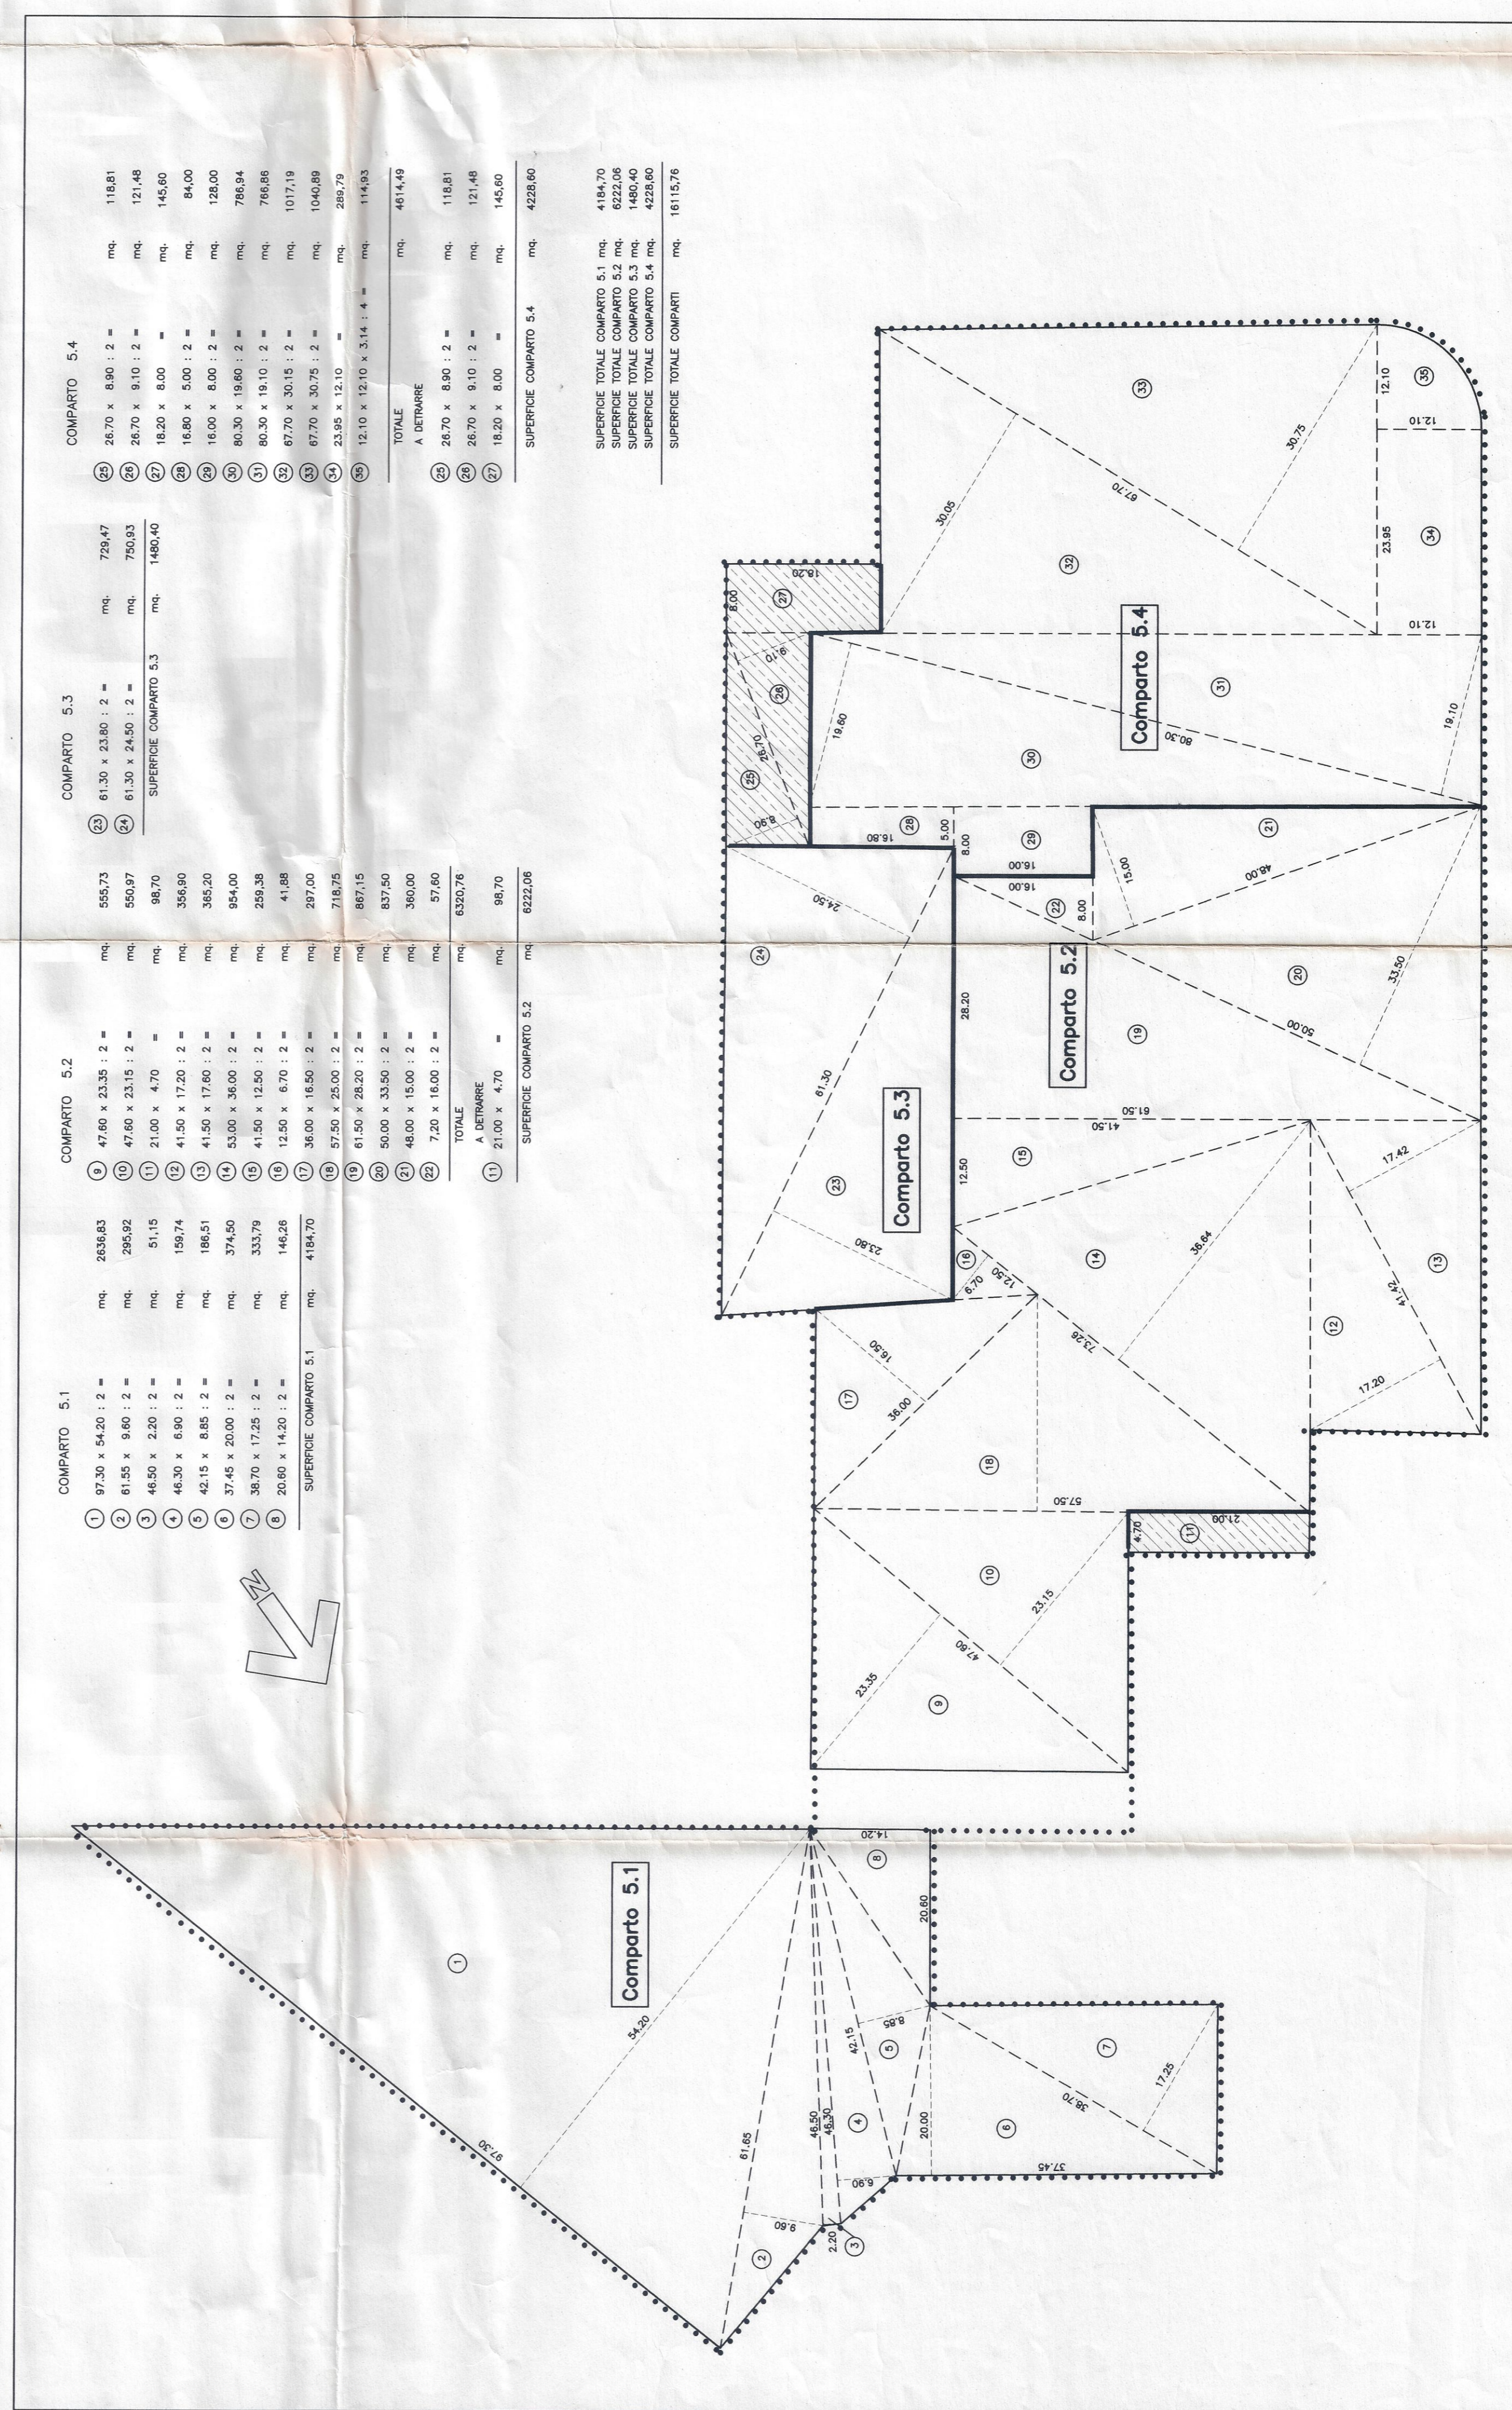

DIMENSIONAMENTO AREA DI INTERVENTO V COMPARTO

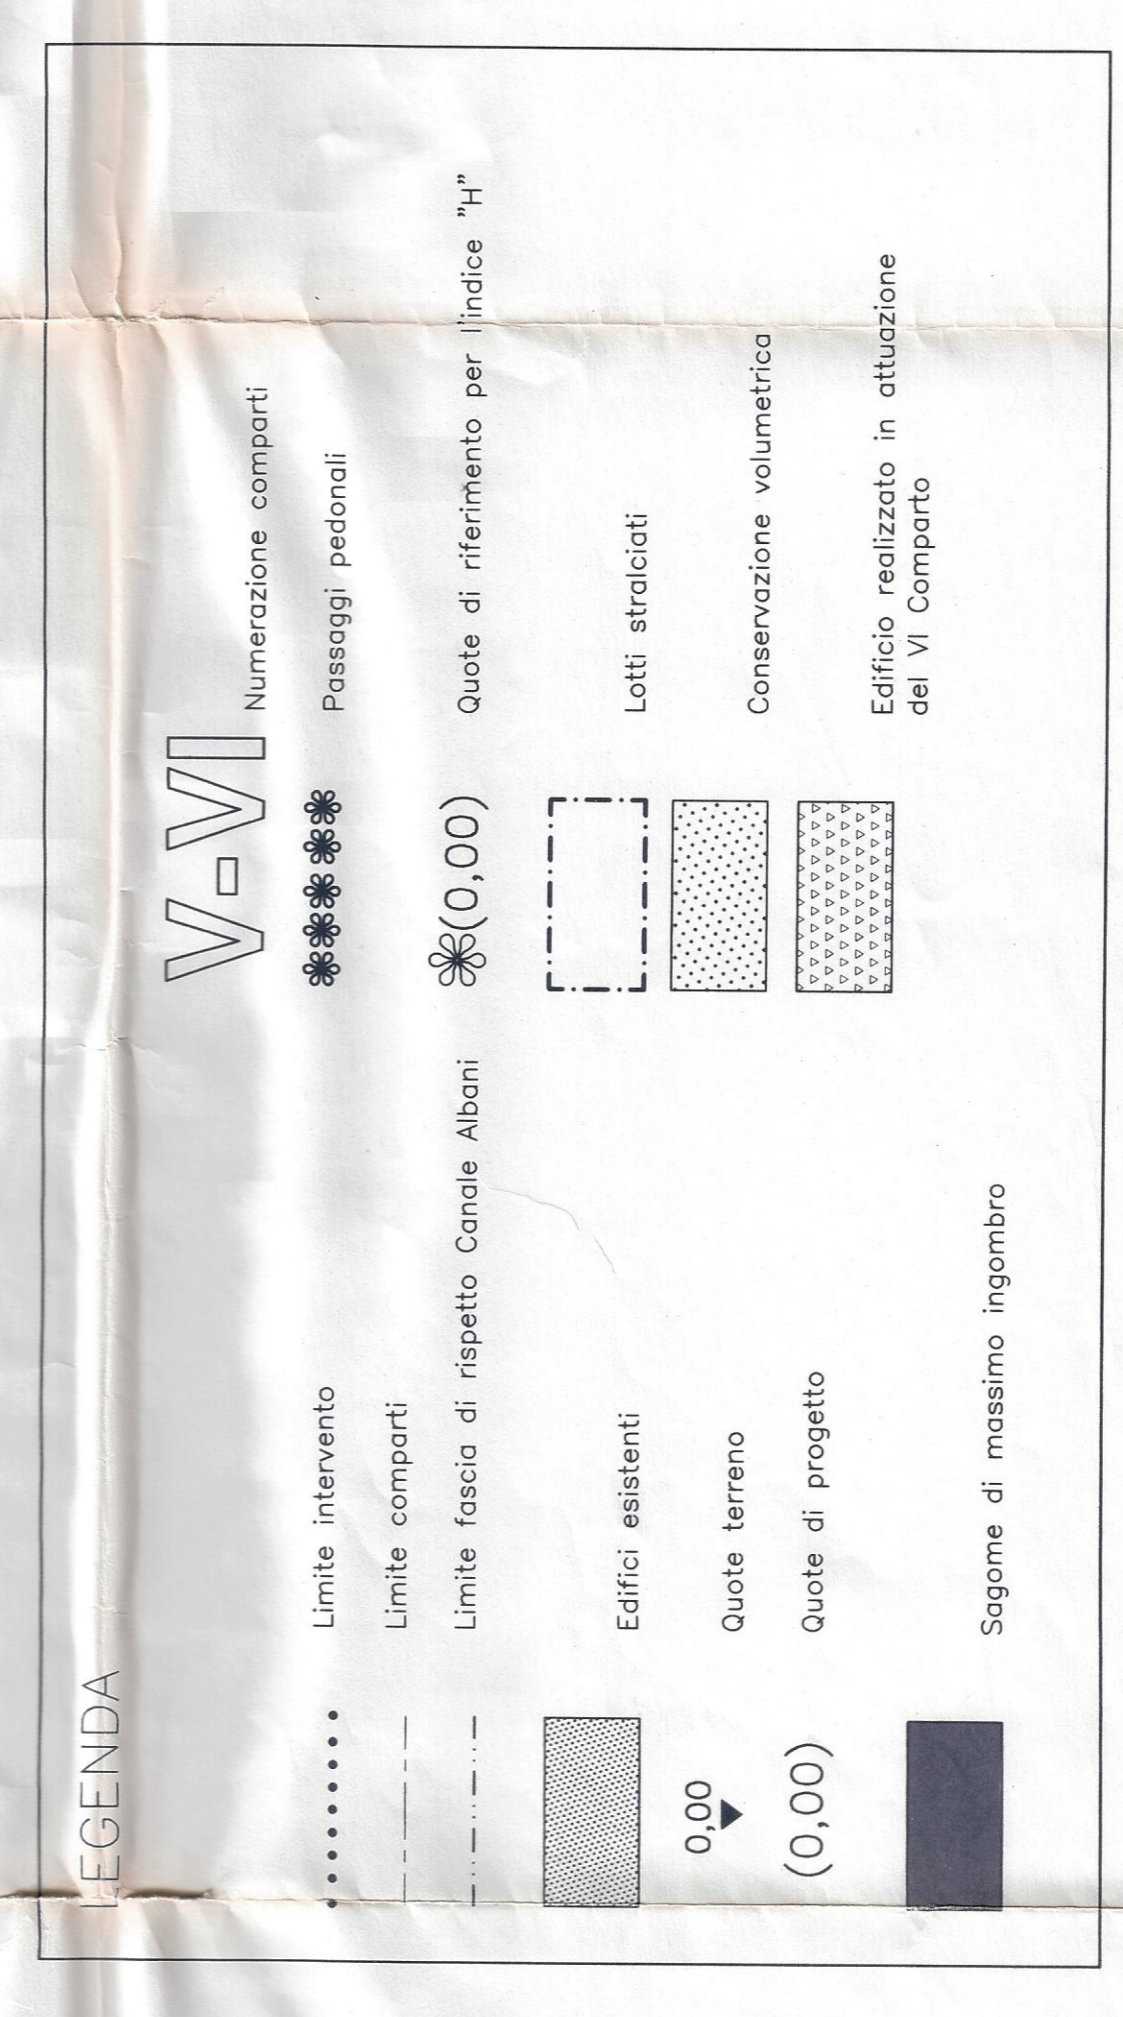

COMUNE DI FANO
(Provincia di Pesaro e Urbino)

PIANO PARTICOLAREGGIATO DEL CENTRO PER LE ATTIVITA' TERZIARIE

VARIANTE COMPARTI V e VI
(LIMITATAMENTE ALLA ZONA NON SOGGETTA A VINCOLO)

SETTORE URBANISTICA
Pianificazione Territoriale
Ing. Arch. Bruni/Ing. Arch. M. Caveri F. Dall' A.

STUDIO DI ARCHITETTURA
Ing. Arch. Bruni/Ing. Arch. M. Caveri F. Dall' A.

Il DIRETTORE Il RESPONSABILE
Ing. Arch. Bruni/Ing. Arch. M. Caveri F. Dall' A.

STAMPATO IN ITALIA

OGGETTO: COMPARTI DI ATTUAZIONE UNITARIA INDICI EDILIZI DIMENSIONAMENTO AREE DI INTERVENTO COMPARTO V

DATA: Aggiornamento

Scala: 1/500

T.M. 3