






PIANO PARTICOLAREGGIATO VICENTE

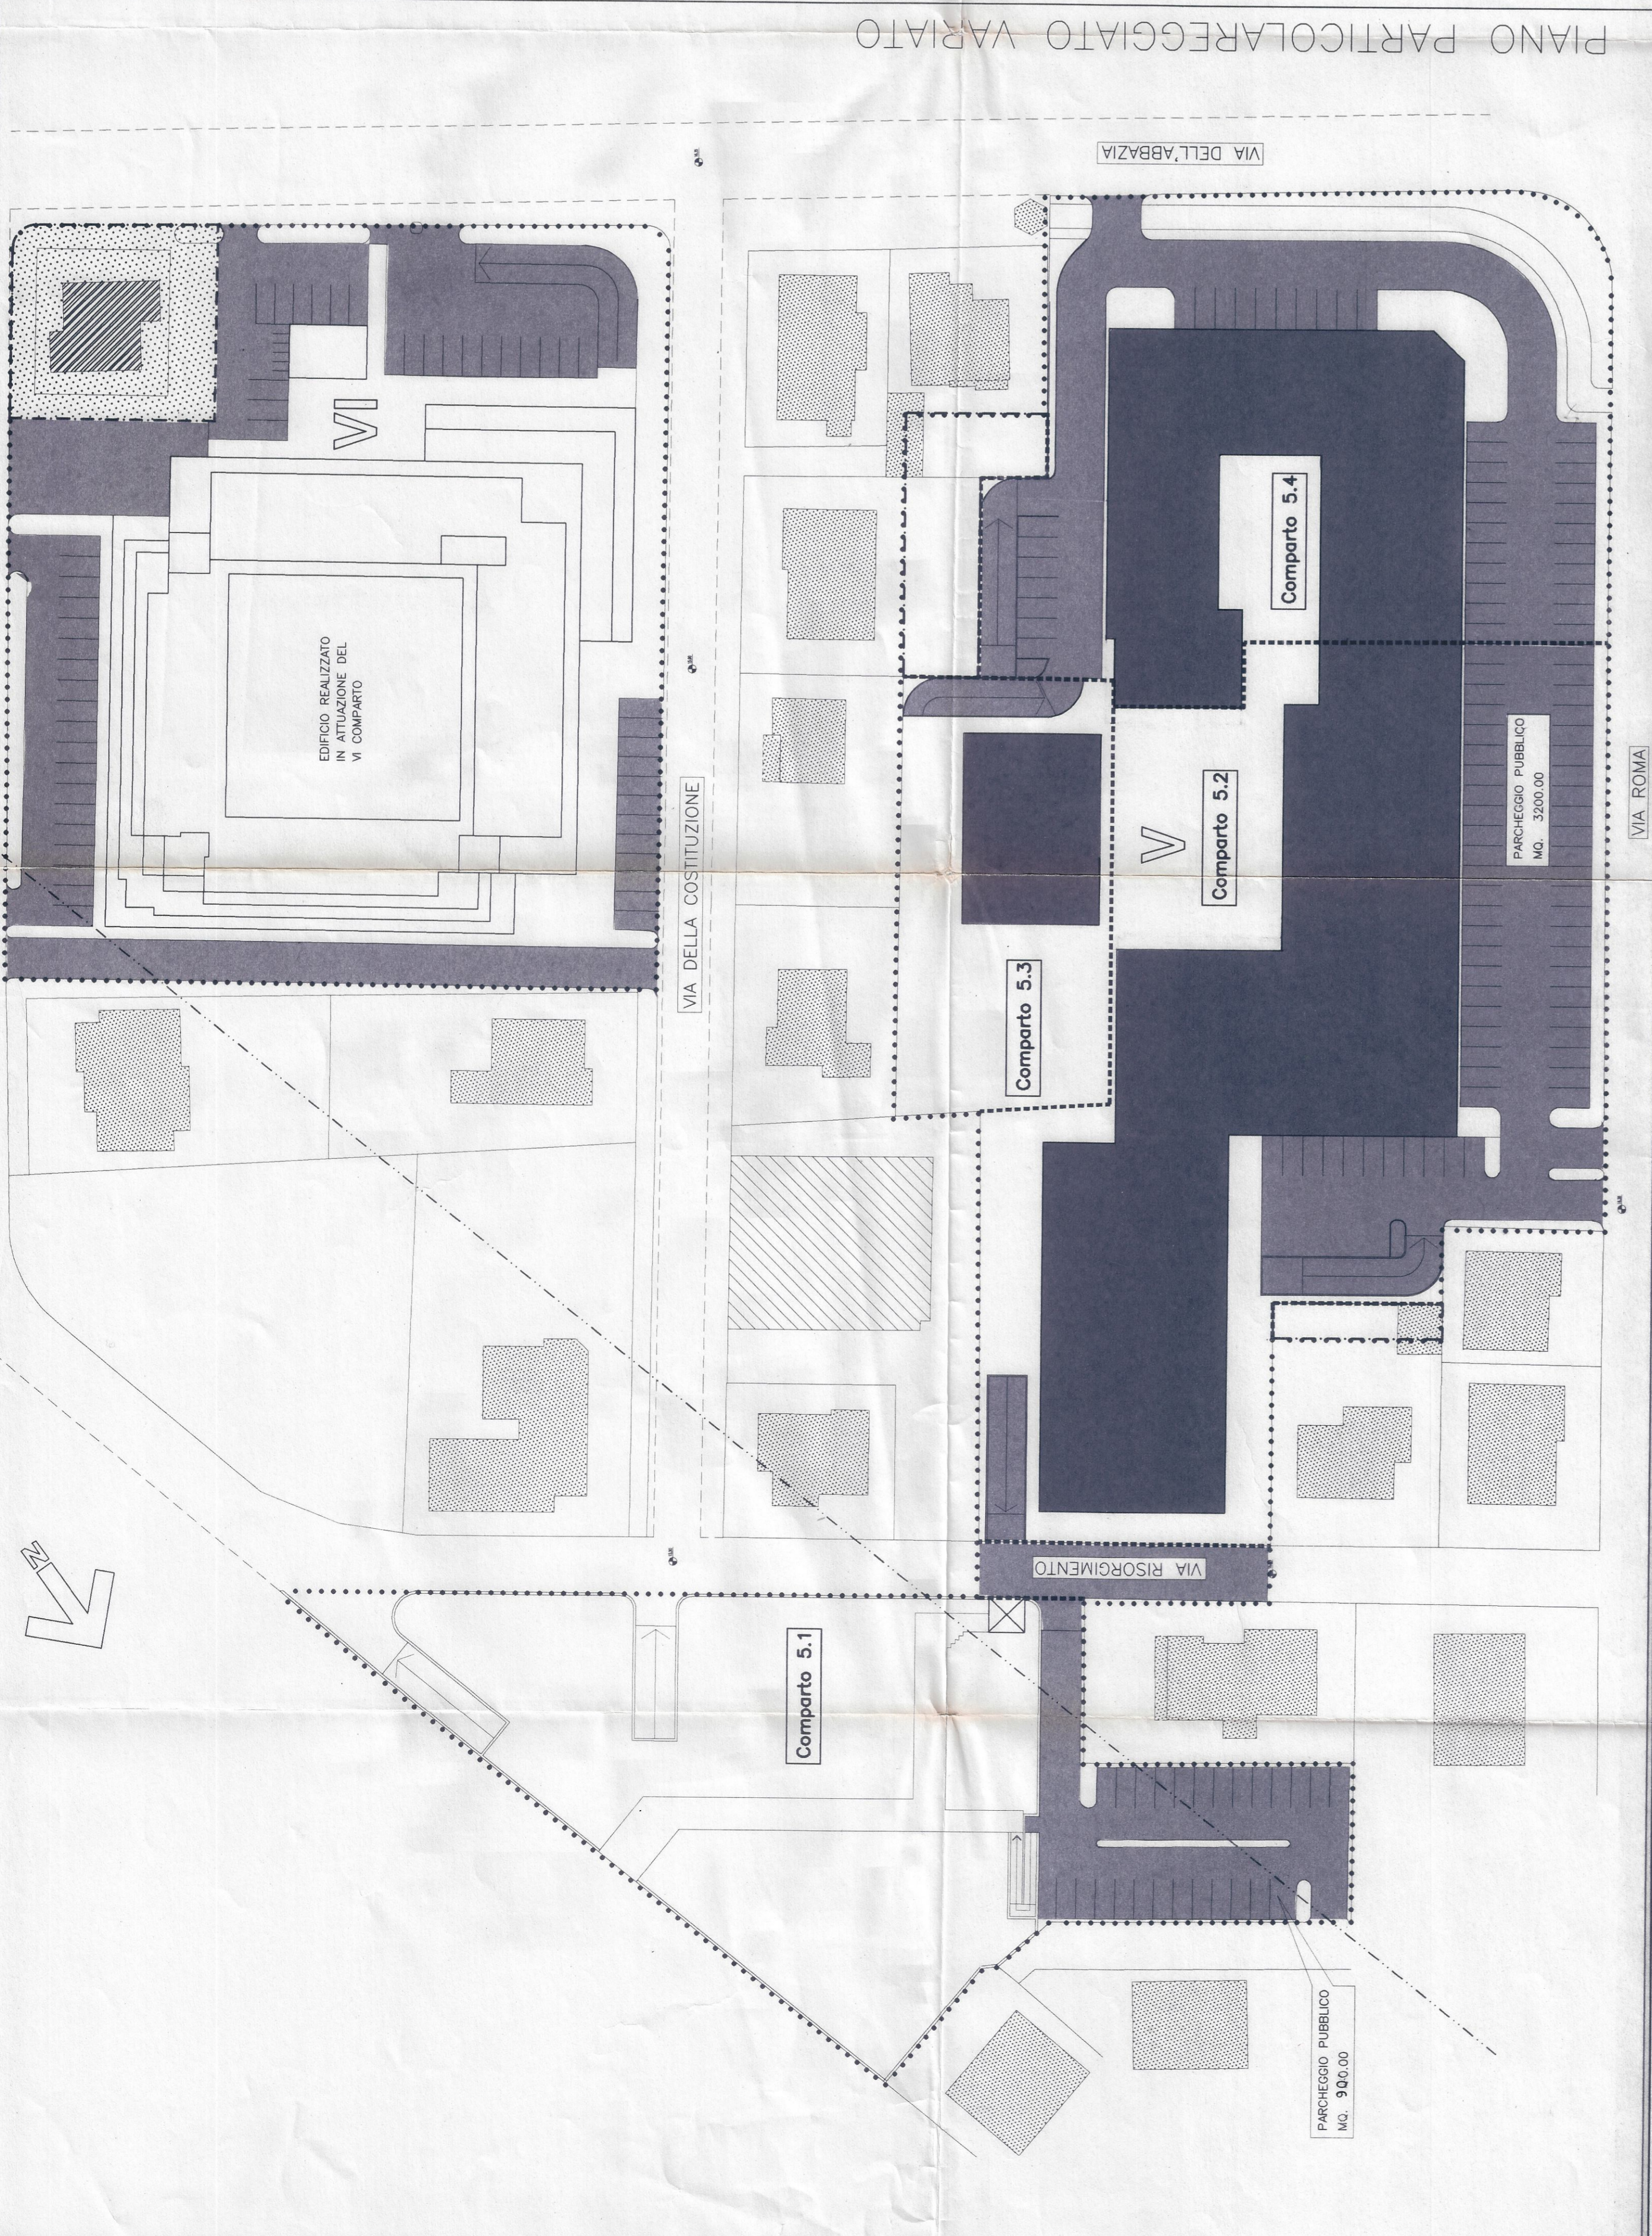

PIANO PARTICOLAREGGIATO VARIATO

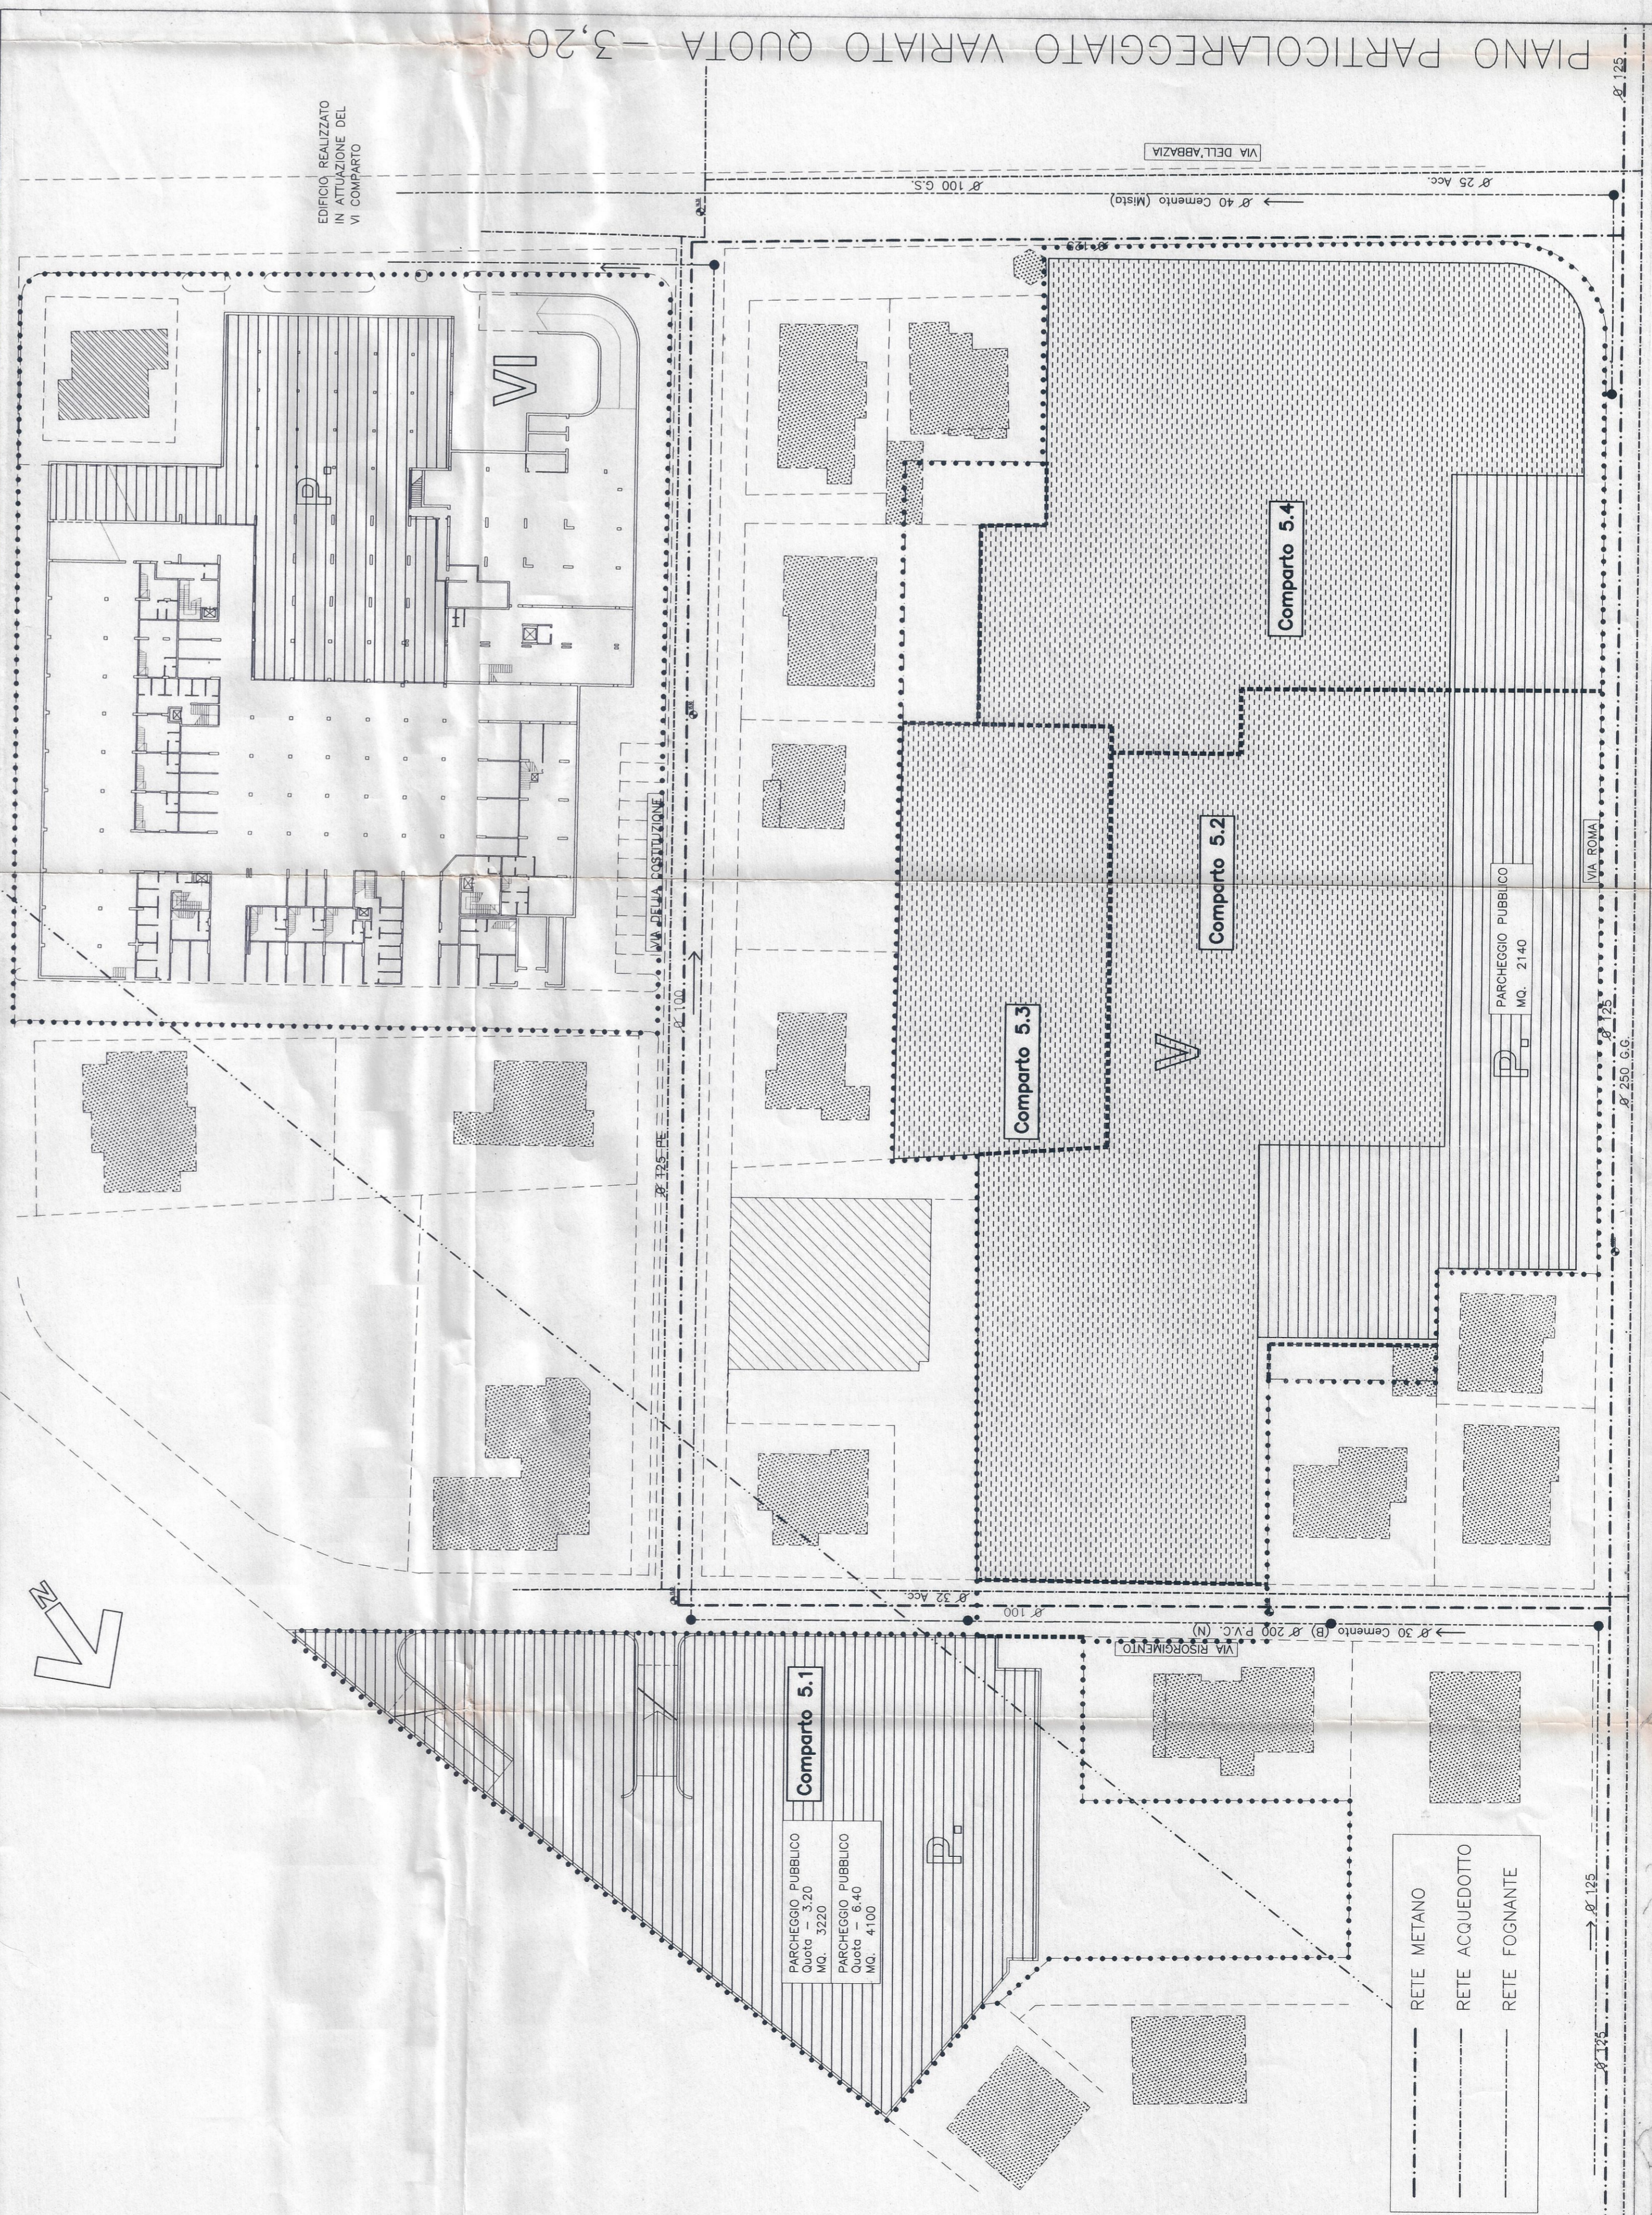

PIANO PARTICOLAREGGIATO VARIATO QUOTA -3,20

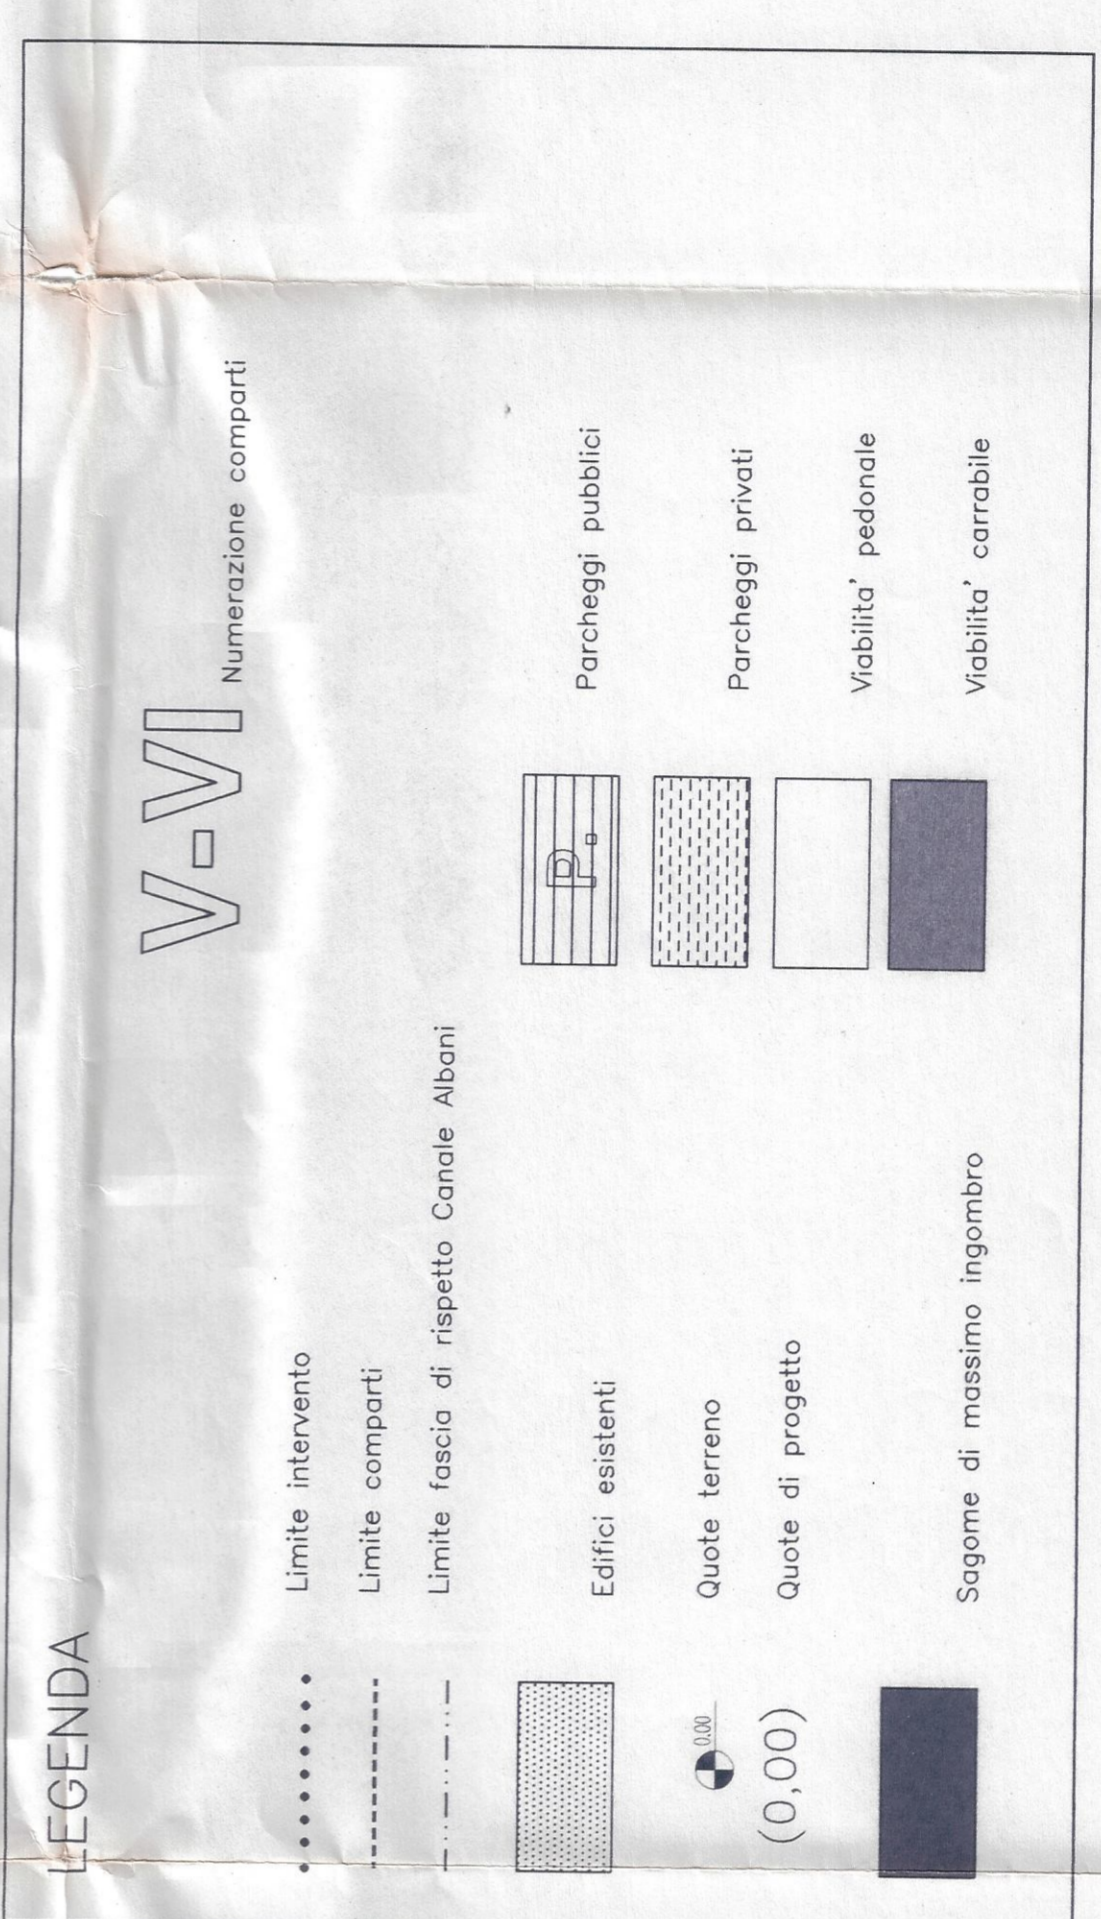

COMUNE DI FANO
(Provincia di Pesaro e Urbino)

PIANO PARTICOLAREGGIATO DEL CENTRO PER LE ATTIVITA' TERZIARIE

VARIANTE COMPARTI V e VI
(LIMITATAMENTE ALLA ZONA NON SOGGETTA A VINCOLO)

SETTORE URBANISTICA
Pianificazione Territoriale
Studio di Architettura
Anselmi M. Casaroli F. Gori S.
Il Responsabile
Arch. M. Casaroli
Ing. Arch. Bruno Geronzi



<p>Objetto</p> <p>URBANIZZAZIONE PRIMARIA</p>	<p>TAV.</p> <p>4</p>
<p>Data</p> <p>Aggiornamento</p>	<p>Scala</p> <p>1/500</p>