


PIANO PARTICOLAREGGIATO VICENTE

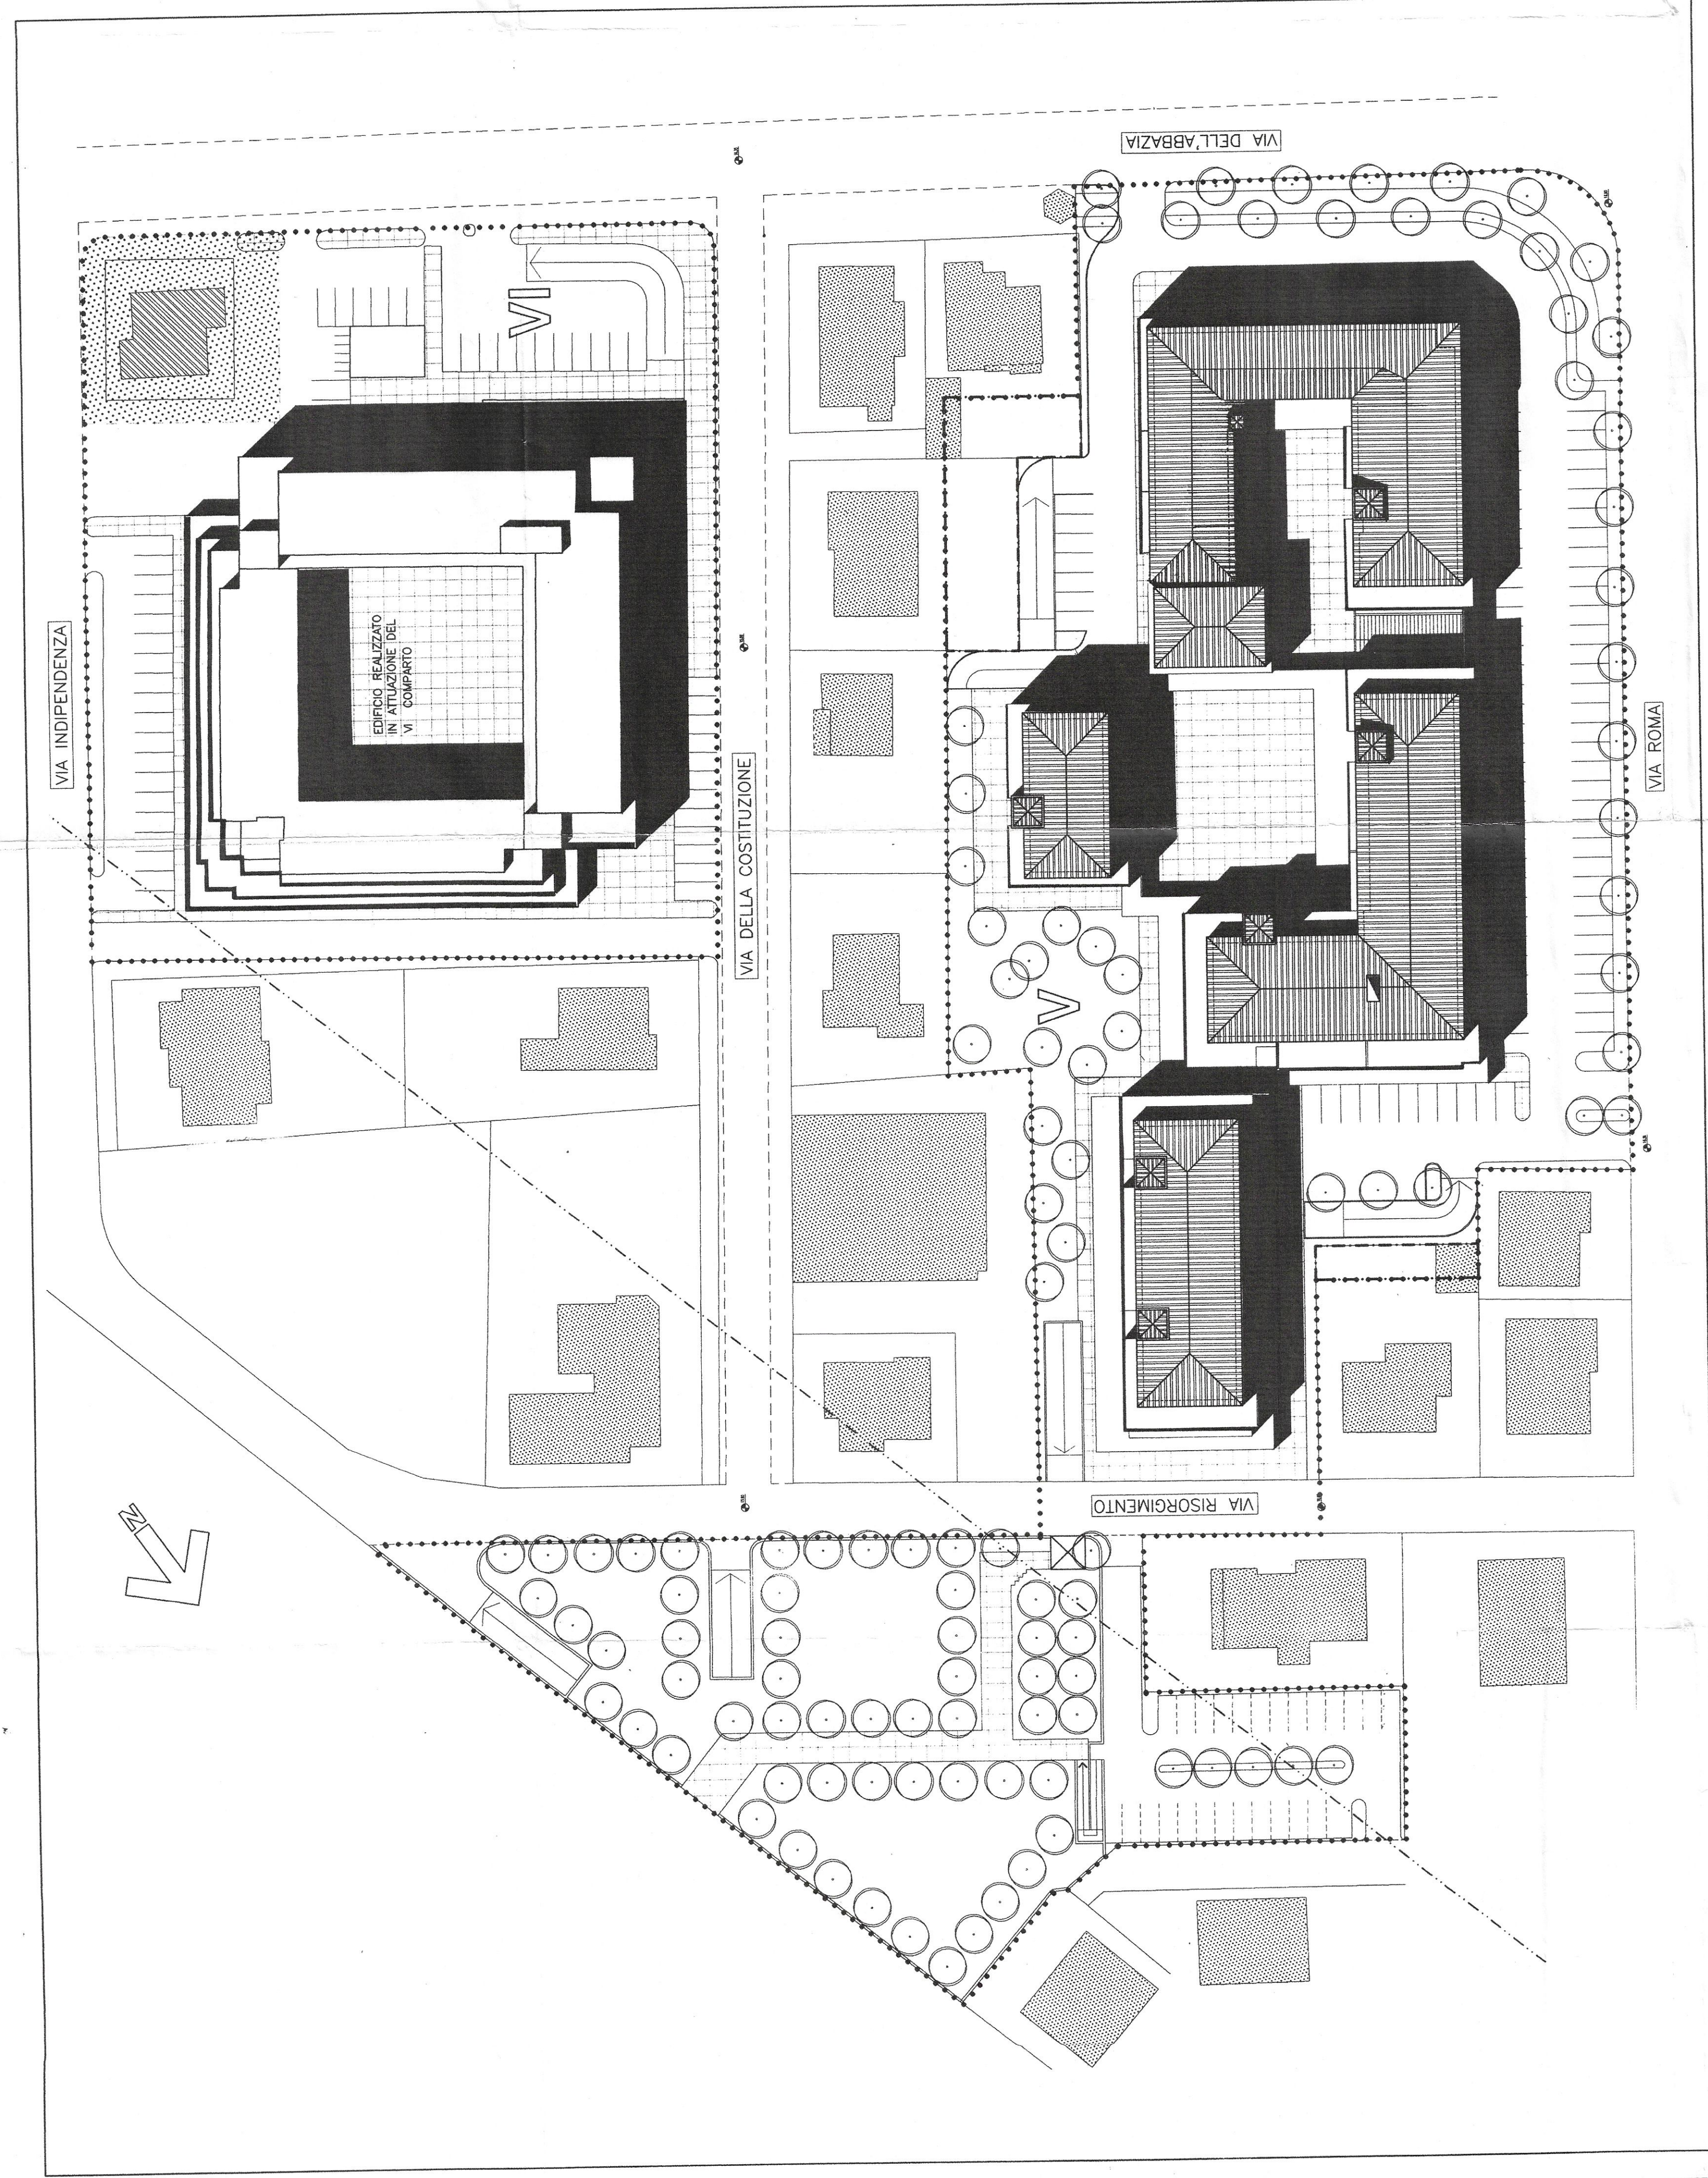

PIANO PARTICOLAREGGIATO VARIATO


LEGENDA

- Limite intervento
- - - - - Limite rasoio di rispetto Cordele Abate
- Edificio esistente
- Lotti edificabili

COMUNE DI FANO
(Provincia di Pesaro e Urbino)

**PIANO PARTICOLAREGGIATO
DEL CENTRO PER LE
ATTIVITA' TERZIARIE**

VARIANTE COMPARTI V e VI
(LIMITATAMENTE ALLA ZONA NON SOGGETTA A VINCOLO)

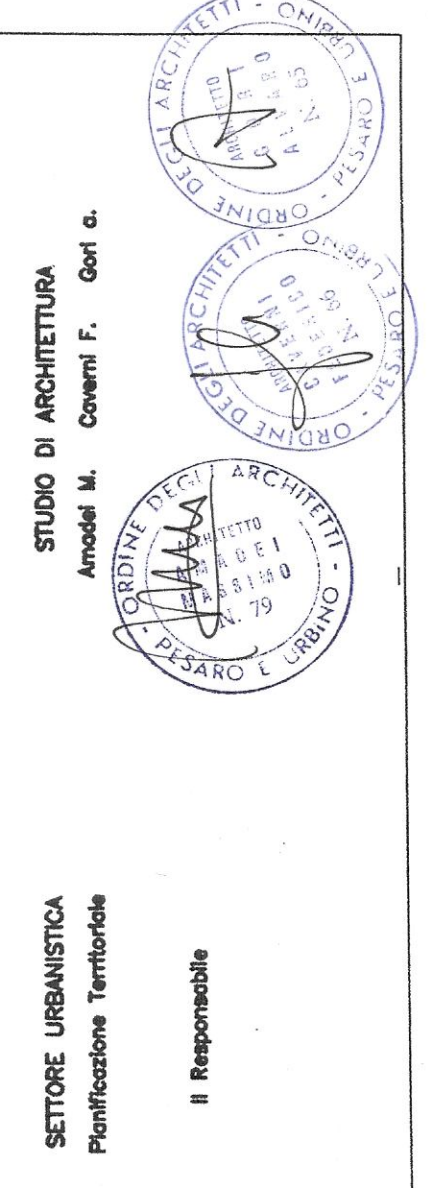

Objetto:	SCHEMA PLANTVOLUMETRICO	TAV.	5
Scala:	Maggio 87	Appiamento	Scala 1/600