



PIANO PARTICOLAREGGIATO VARIATO

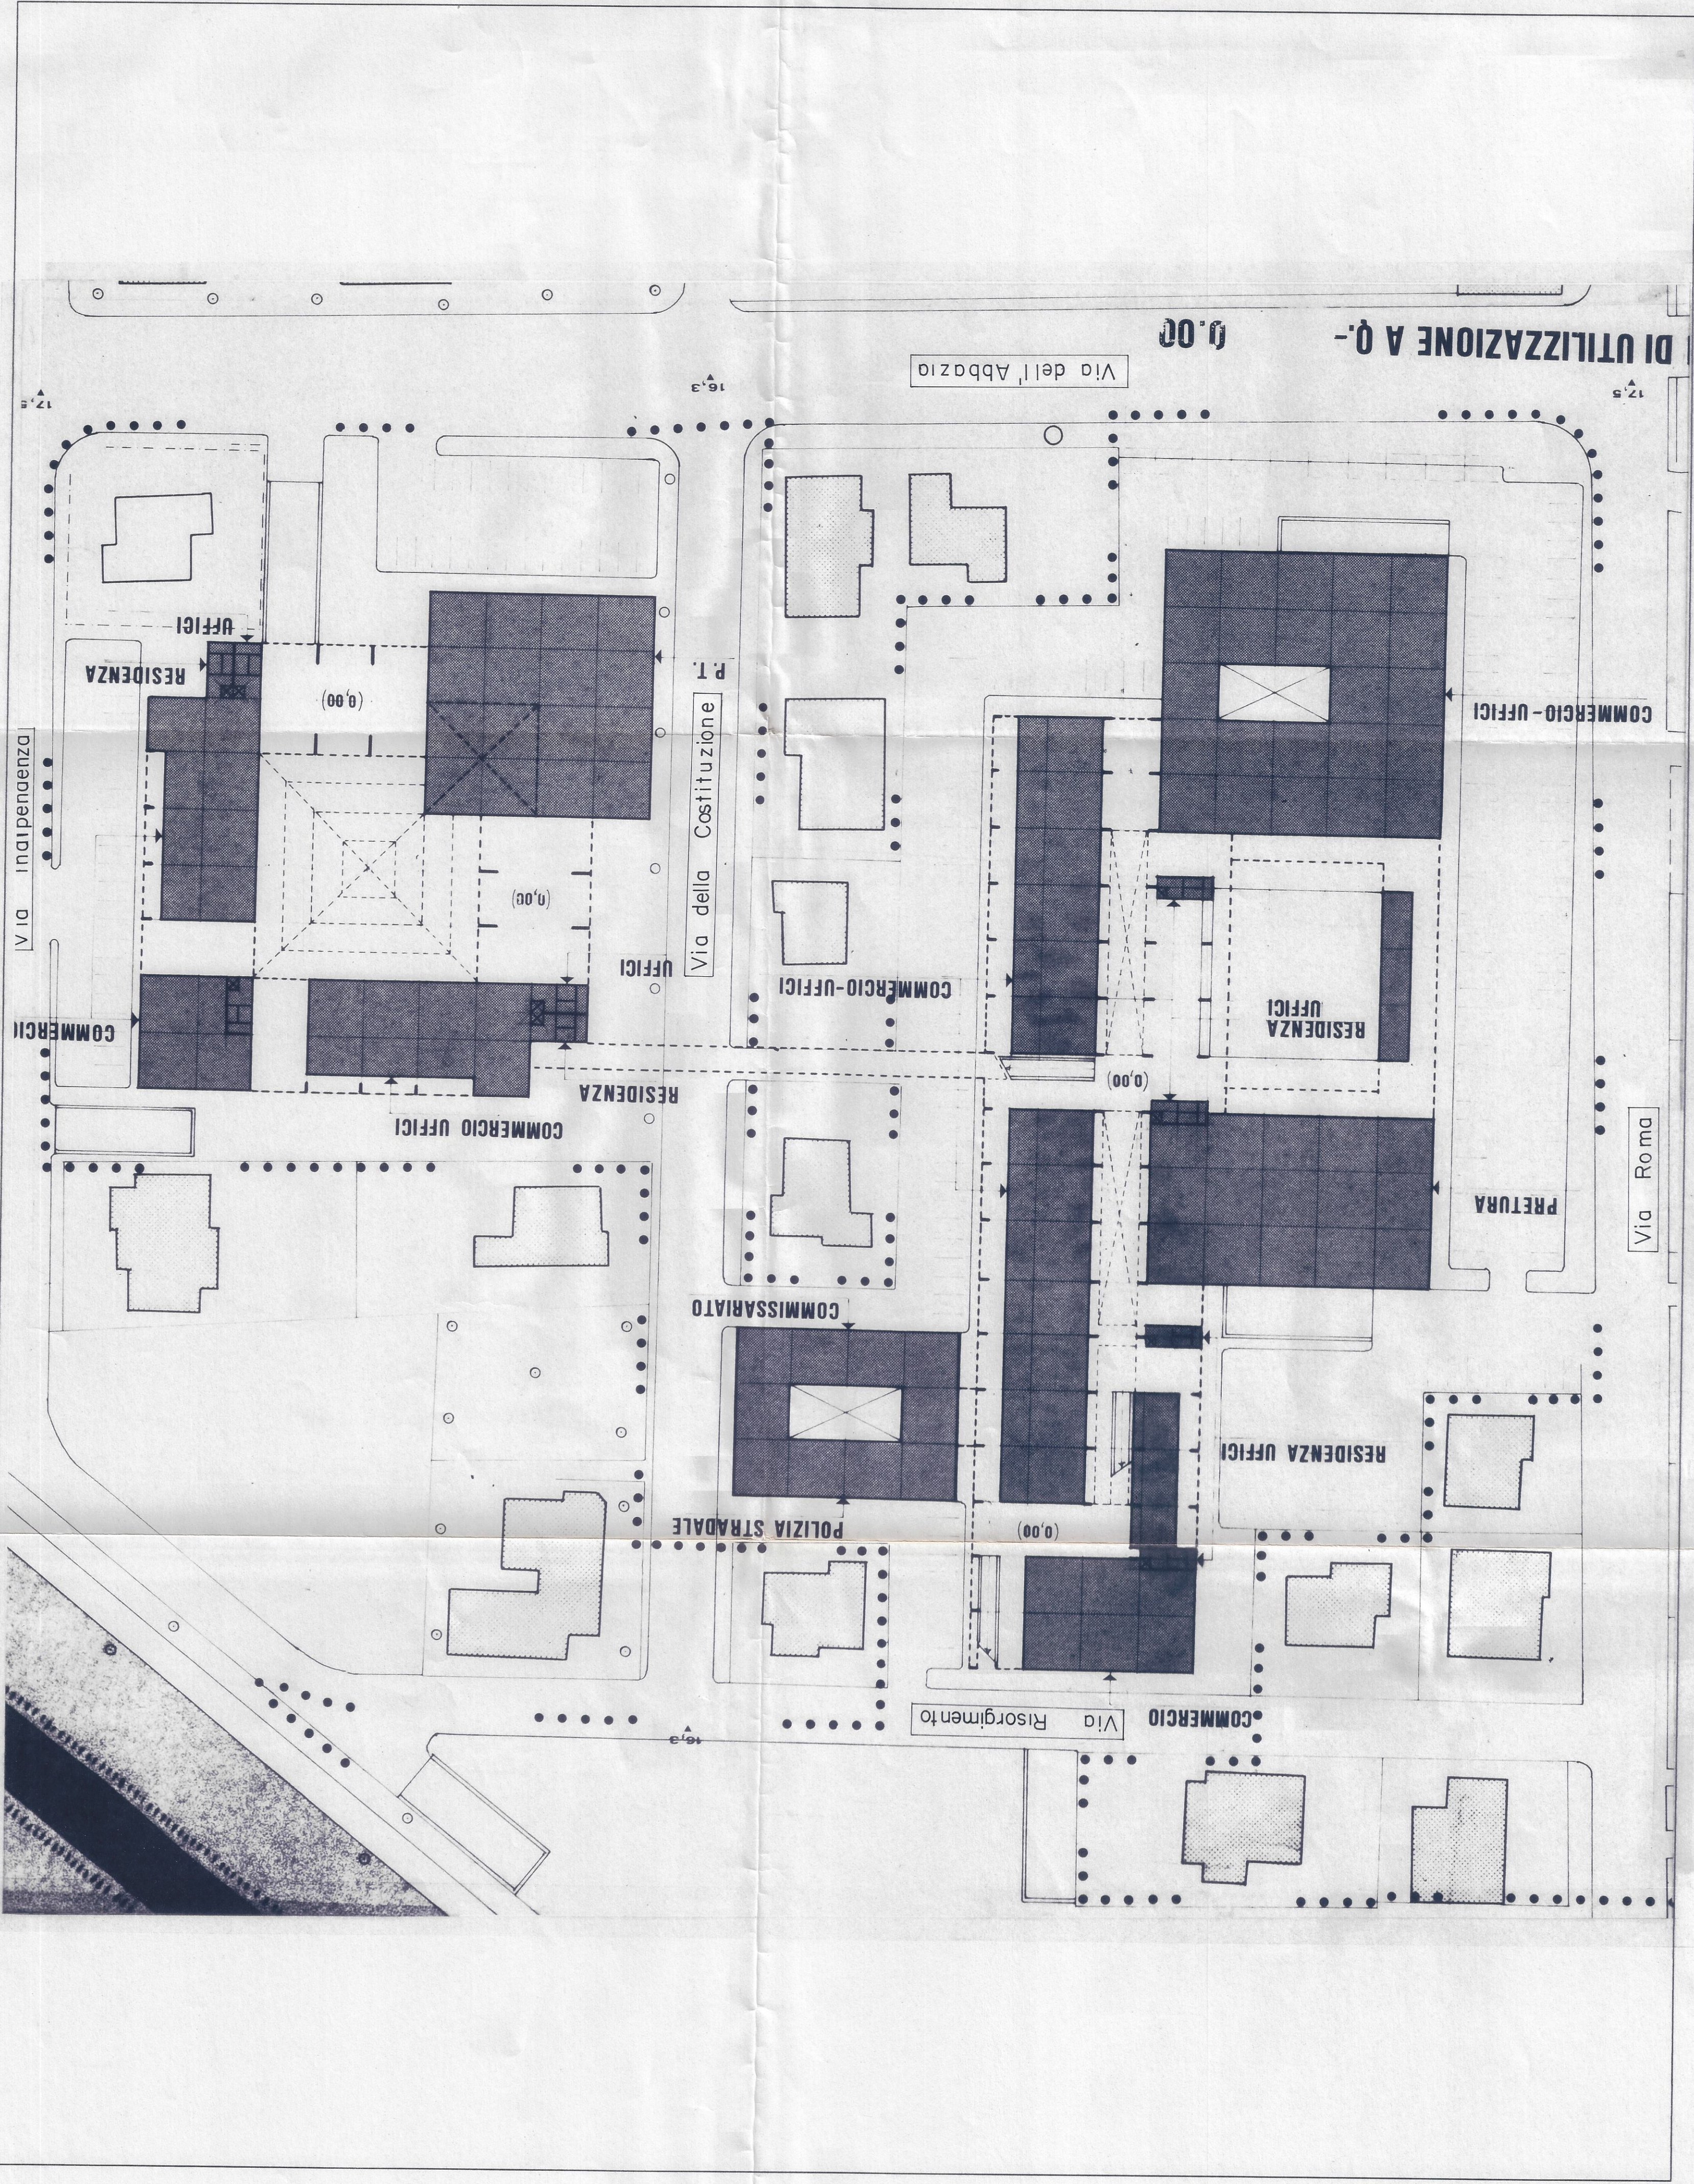

PIANO PARTICOLAREGGIATO VICENTE

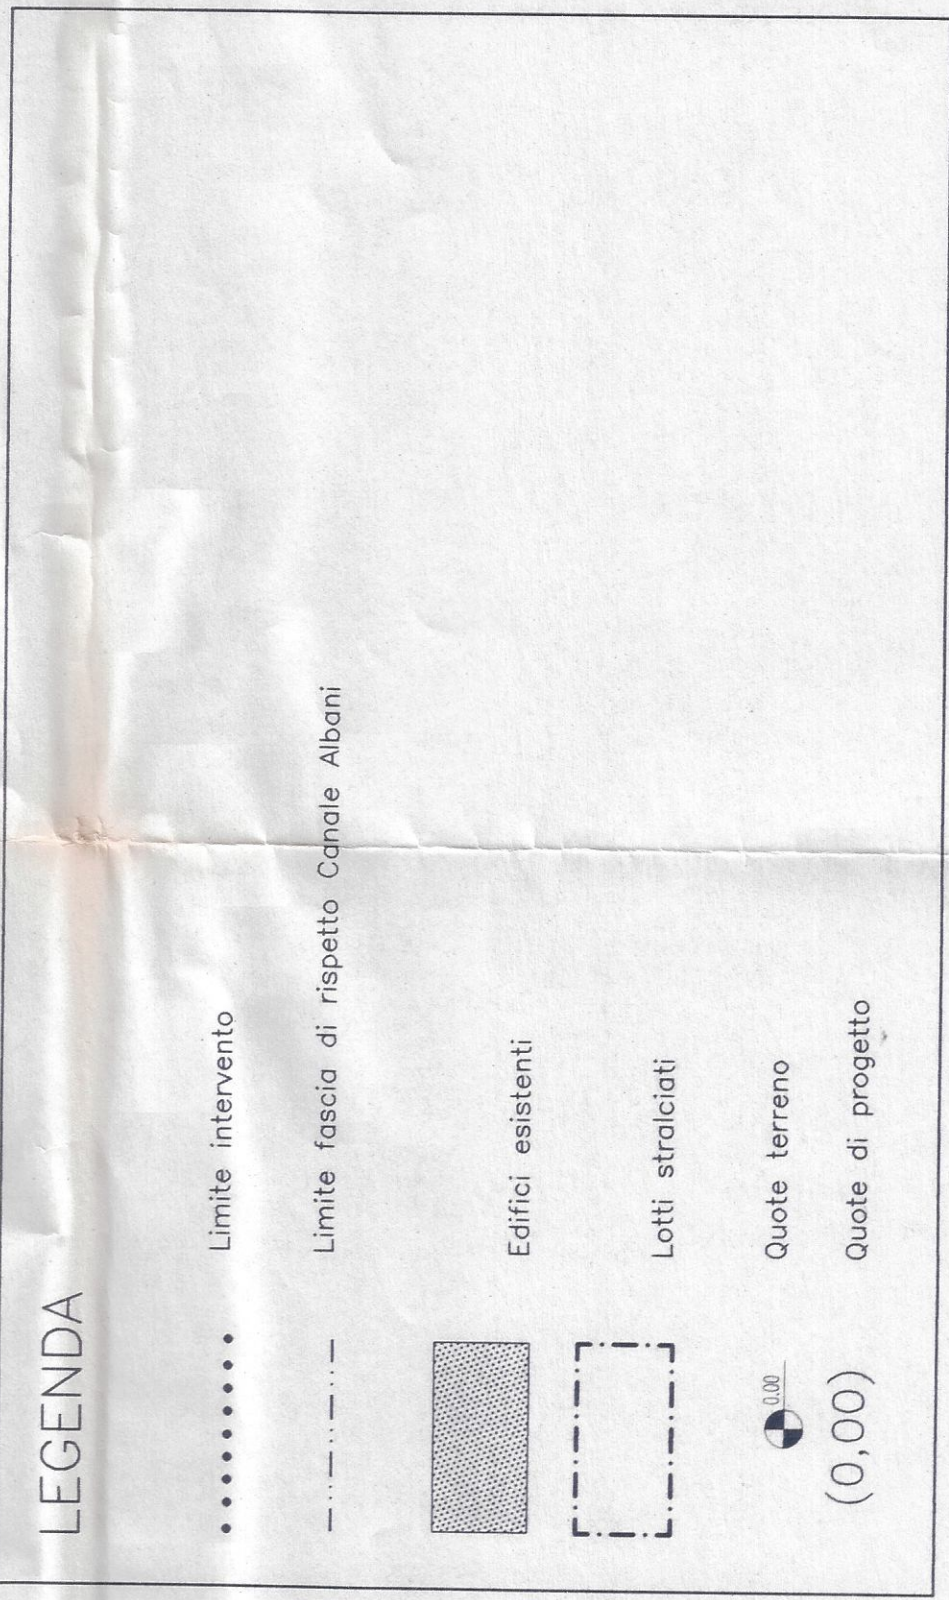

COMUNE DI FANO
(Provincia di Pesaro e Urbino)

PIANO PARTICOLAREGGIATO
DEL CENTRO PER LE
ATTIVITA' TERZIARIE

VARIANTE COMPARTI V e VI
(LIMITAMENTE ALLA ZONA NON SOGGETTA A VINCOLO)

SETTORE URBANISTICA
Pianificazione Territoriale

Il Responsabile
Il Dirigente del SETTORE URBANISTICA
(Ing. Angelo L. Bini)

Art. 14, C. 1, Let. a.



Oggetto

SCHEMA DI UTILIZZO PIANO TERRA

Data

Aggiornamento

TAV.

7

Scala

1/500