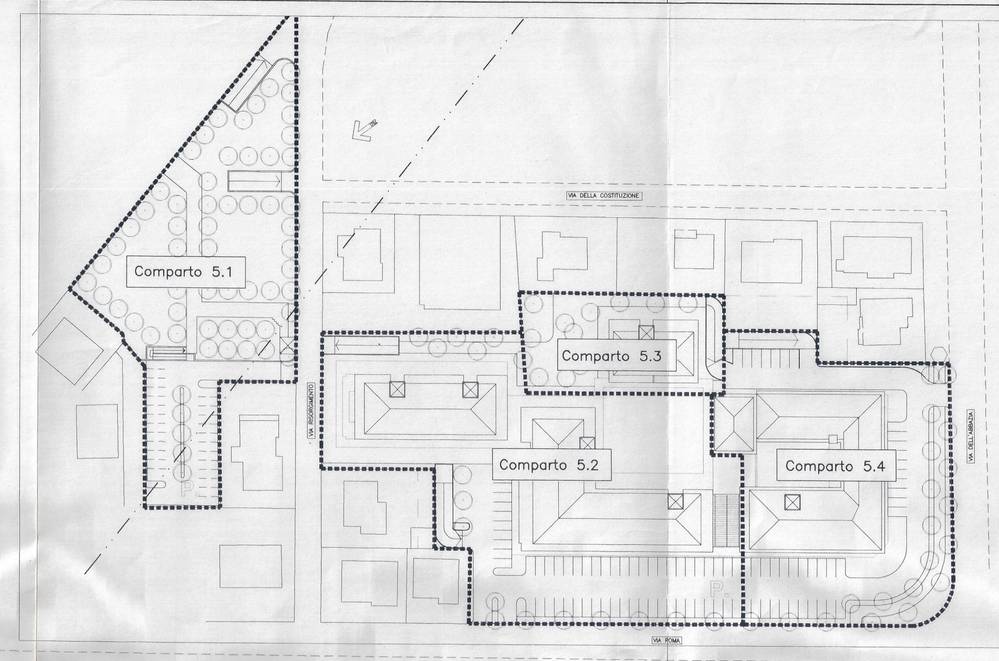

VIA DELLA COSTITUZIONE

VIA RISORGIMENTO

VIA DELL'ABBAZIA

VIA ROMA

P.

P.

UFFICIO

UFFICI PRETURA

COMUNE DI FANO

(Provincia di Pesaro e Urbino)

PIANO PARTICOLAREGGIATO DEL CENTRO PER LE ATTIVITA' TERZIARIE

VARIANTE COMPARTI V e VI

(LIMITATAMENTE ALLA ZONA NON SOGGETTA A VINCOLO)

SETTORE URBANISTICA
Pianificazione Territoriale

STUDIO DI ARCHITETTURA
Amadei M. Governi F. Gori a.

Il Responsabile
IL DIRIGENTE DEL SETTORE URBANISTICA
Ing. Arch. Ercole Pecora

Oggetto	TAV.
PIANO PRIMO	12
Data: Maggio 97 — Aggiornamento	Scala: 1/200