


PIANO PARTICOLAREGGIATO

Ing. arch. B. BENINI Ing. P. PIROCCI arch. R. ROMAGNOLI arch. A. GIANGOLINI
arch. V. BOGINO geom. M. CALCATELLI dott.ssa P. MICCOLI s. d'a. D. VALENTINI

Oggetto	TAV.
COMPARTO 1	01
IV NOVEMBRE	
Data	Aggiornamento
DICEMBRE 1998	1:1000

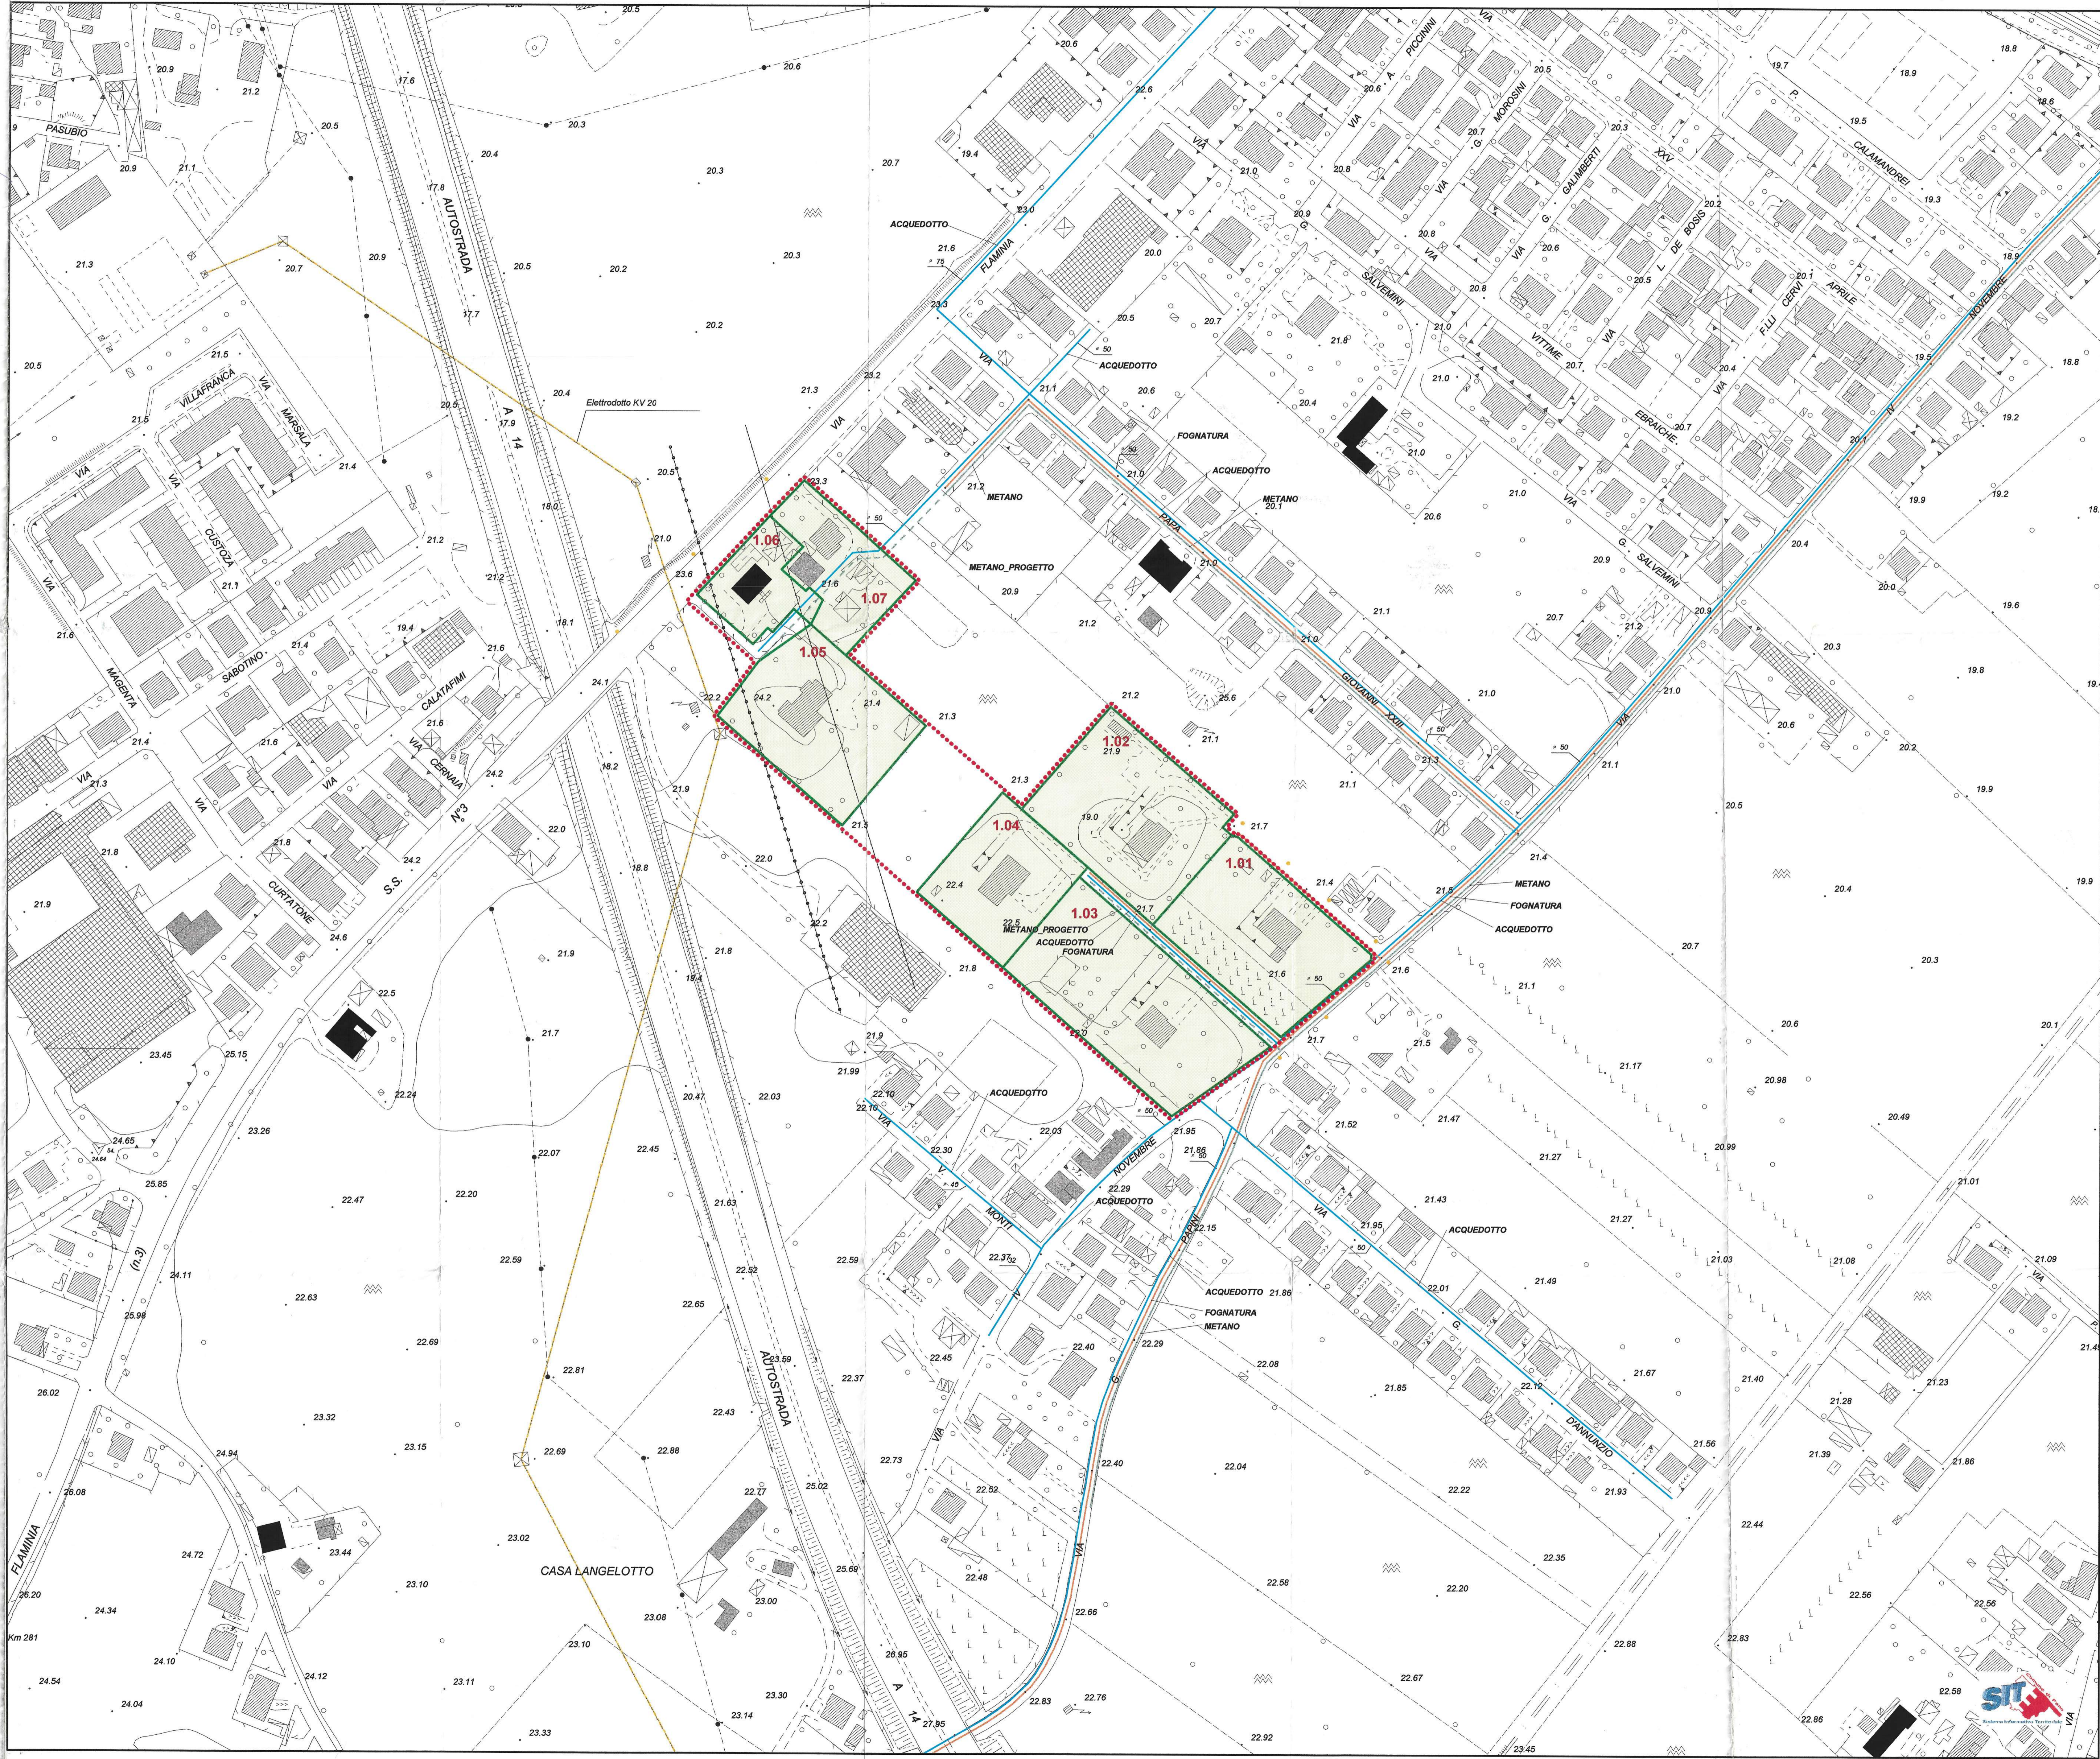

LEGENDA

- Perimetro Comparto
- Perimetro lotti
- Area lotti
- Allineamenti
- Edifici presenti nel Catasto Pontificio
- Edifici presenti nel Catasto di 1° impianto
- Vincolo PPAR per corsi d'acqua
- Fascia di rispetto (strada esistente)
- Fascia di rispetto (strada di progetto)
- Fascia di rispetto ferrovia
- Fascia di rispetto pozzi comunali
- Metanodotto
- Ampliamento stradale
- Elettrodotta
- Rete fognaria esistente
- Rete idrica esistente
- Rete fognaria di progetto
- Rete idrica di progetto
- Ill. pubblica esistente
- Rete metano esistente
- Ill. pubblica di progetto
- Rete metano di progetto

