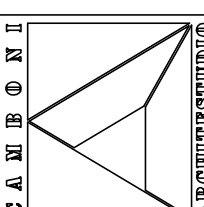

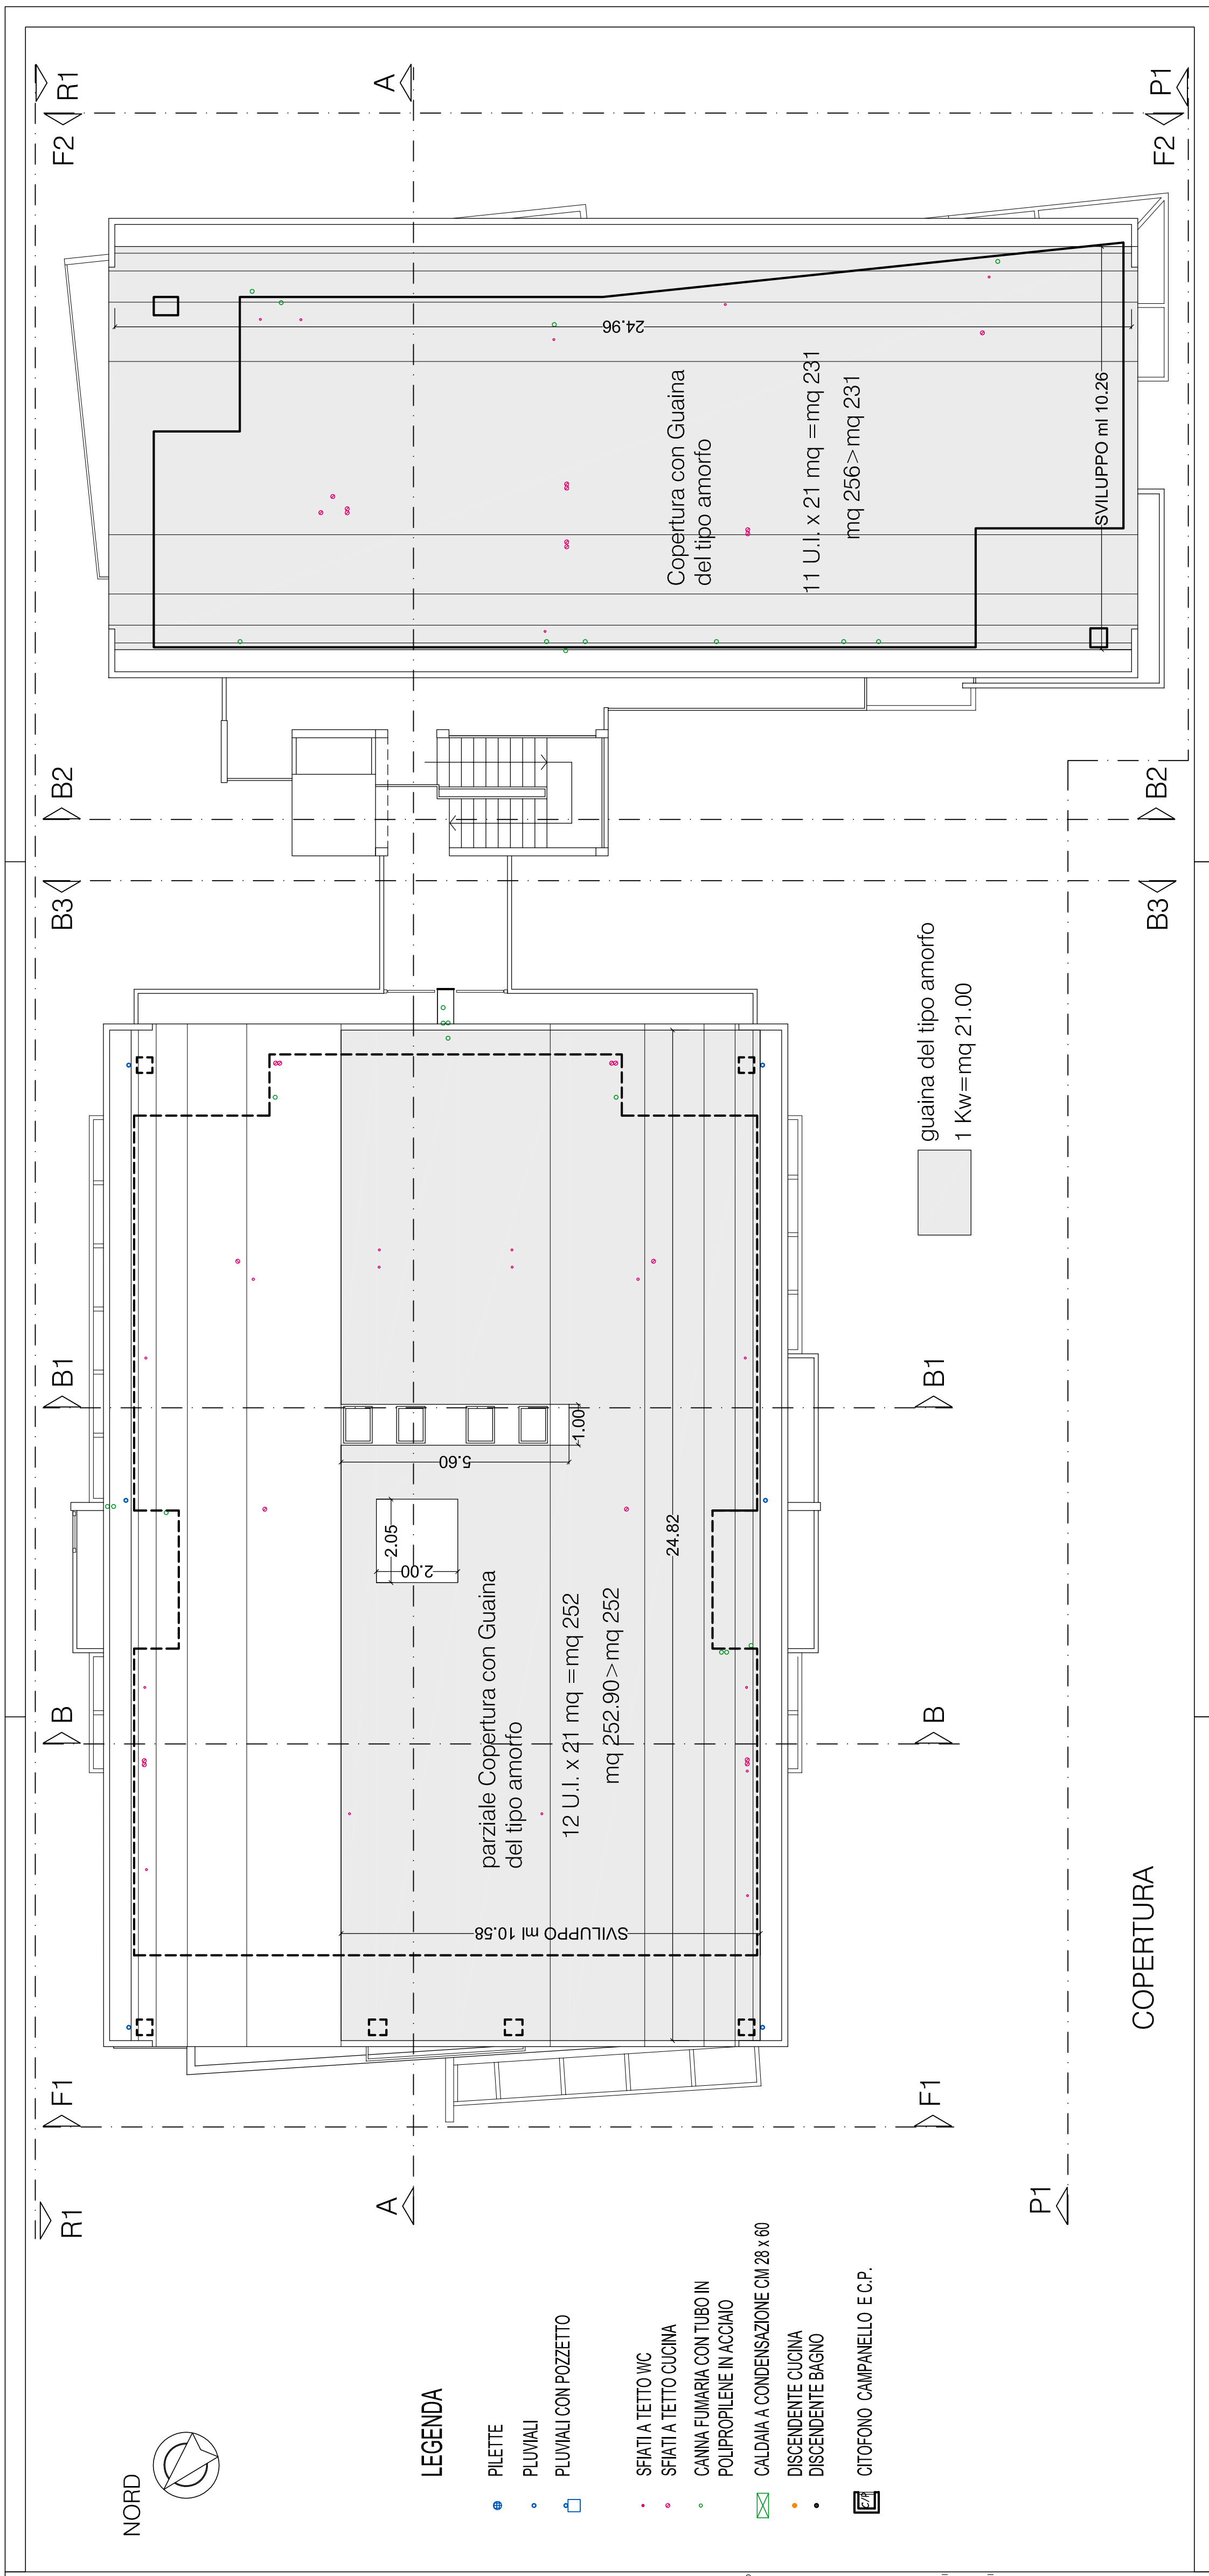


Spazio riservato all'ufficio		Protocollo	
Firma delle Ditte richiedenti		Timbro e firma dei progettisti	
<p align="center">COMUNE DI FANO Servizio Urbanistica U.O. Concessioni e Controllo Edilizio</p>			
 <p>GAMBONI ARCHITETTURA</p>		<p>GAMBONI Arch. GIORGIO GAMBONI Arch. LUCIO GAMBONI Arch. MARZIA CAMBONI Arch. ALBERTO IACCARINO 61100 PESARO CENTRO DIREZIONALE BENELLI via Manfredi, 72 sc. C int. 110 Tel. 0721/22289-400653  urbisobienzo@architetto.com P. IVA 01078560412</p>	
PROGETTISTA		Arch. MARZIA CAMBONI	
PROGETTO		PER LA REALIZZAZIONE DI UN COMPLESSO RESIDENZIALE CON DEMOLIZIONE DEI FABBRICATI ESISTENTI ED AMPLIAMENTO AI SENSI L.R. 22/2009 E S.M.I.	
UBICAZIONE:		Strada Statale Adriatica n. 441-443-445 Località PONTE SASSO, FANO	
DATI CATASTALI:		Foglio n.122 Sezione di Fano, mapp.n.973 e Foglio n.123 Sezione di Fano, mapp.n.1091-1092-1093-245-246	
DITTA:		CEFIM s.p.a. C.F. 01482570411	
Data:	AGOSTO 2011		
Scala:	1/100	OGGETTO:	COPERTURA
		N. Tavola:	A 07



CEFIM - 0/FERMESSO DI COSTRUIRE/A_TAVOLE_DEFINITIVE/TAV_ARCHITETTONICO.dwg