

COMUNE DI FANO

RICHIESTA DI VARIANTE PER IL RIPRISTINO DEL COMPARTO
RESIDENZIALE E SCOLASTICO LOCALITA' CENTINAROLA, ST5_P47

PROPRIETA': GIOMMI Giuliano, GIOMMI Armando
RIDOLFI Zaida, RICCI Angela

PROGETTO: STUDIO ASSOCIATO di INGEGNERIA

DOCT. ING. FABIO TOMBARI – STEFANO ANSUINI

c.f. e p.i. 00937840411

VIA del TEATRO, 8 FANO (Pesaro) tel. 0721 / 802586 – 825702

ALLEGATO
3

RILIEVO PLANO-ALTIMETRICO DELLO
STATO ATTUALE, CON SEZIONI

data 18 Ottobre 2013

agg.


agg.

agg.

scala 1:500

LEGENDA

	Fabbricati rilevati
	Strada
	Muri e recinzioni
	Picchetti in ferro
	UtENZE e caditoie
	Lampioni illuminazione e linee aeree
	Piante e Siepi
	Caposaldo di quota

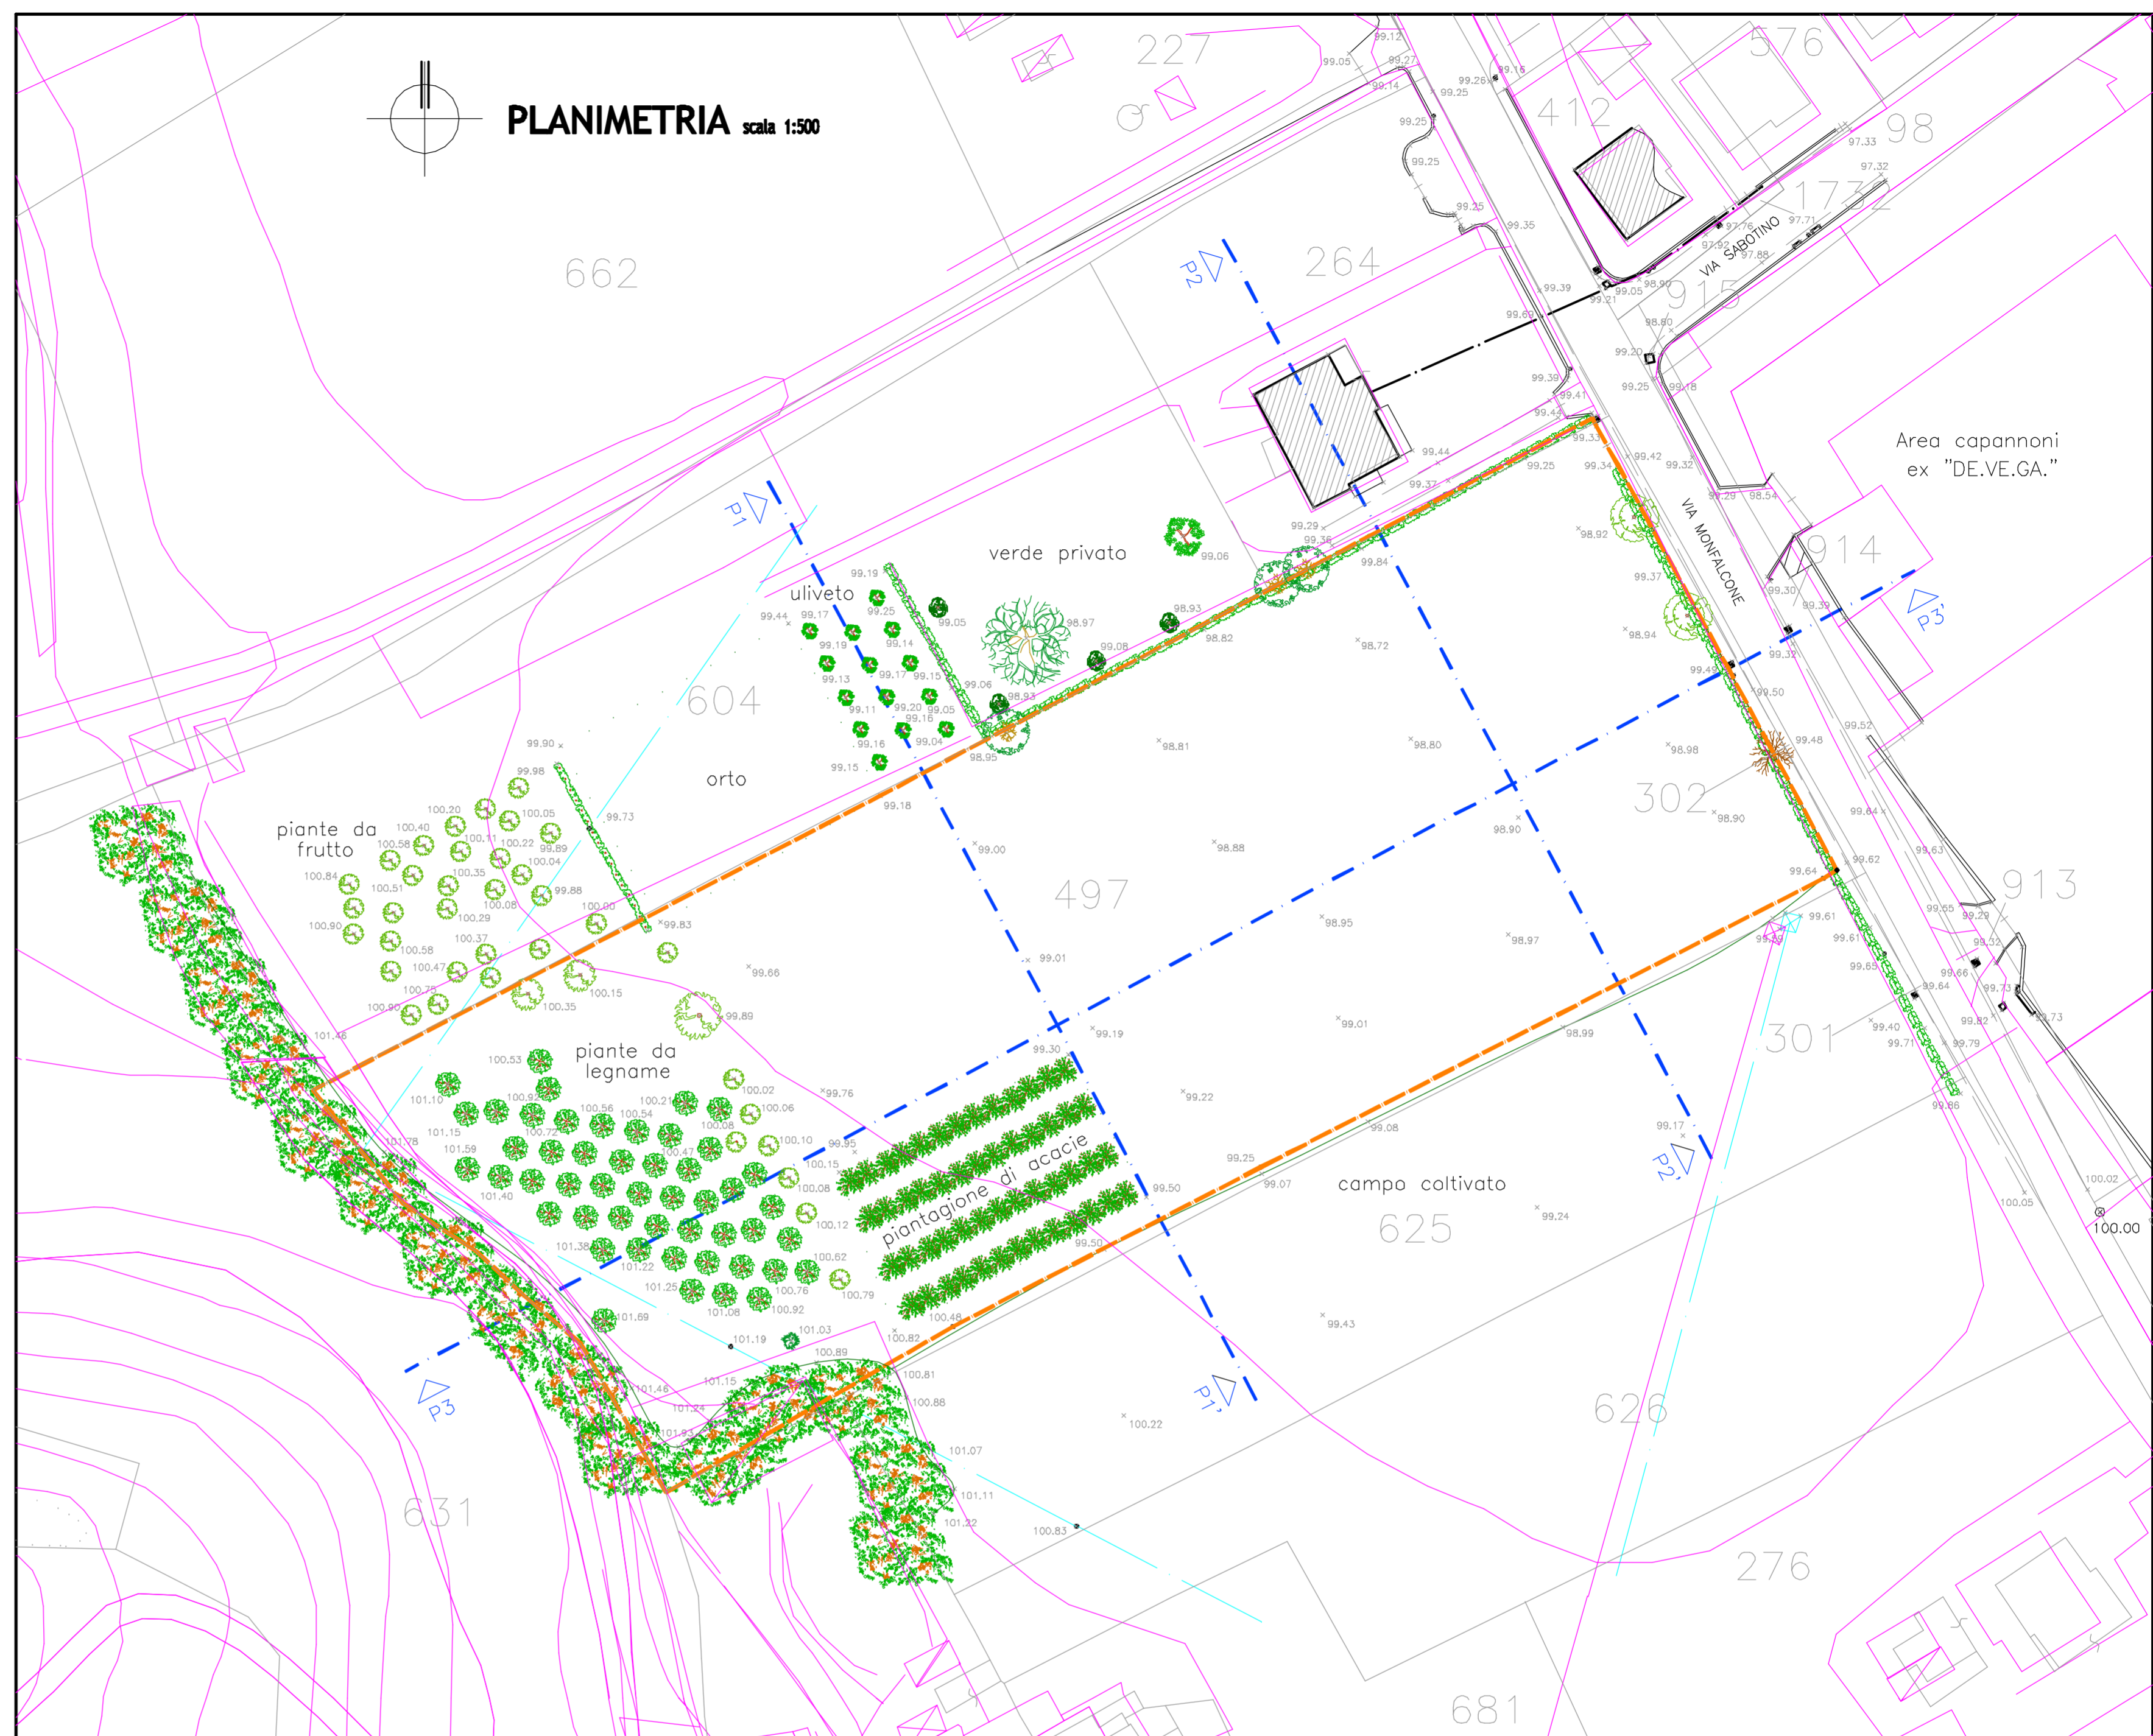

SCALA LUNGHEZZE 1 : 500
SCALA ALTEZZE 1 : 500

Quote Terreno	99.52	101.41	100.08	99.91	99.15	98.93	98.87	98.97	99.35	99.32	99.40
Distanze parziali Terreno	5.50	22.41	7.67	28.56	64.14	26.65	23.75	20.35	134.89	9.10	144.12
Distanze progressive Terreno	0.00	5.50	27.91	35.58	100.00	126.65	150.40	170.75	305.64	314.74	458.86

PROFILO LONGITUDINALE P3-P3'

SCALA LUNGHEZZE 1 : 500
SCALA ALTEZZE 1 : 500

Quote Terreno	99.20	99.13	99.13	99.11	99.10	99.03	99.03	99.28	99.35	99.78
Distanze parziali Terreno	3.90	4.19	3.97	4.06	12.63	13.92	9.72	22.14	16.93	
Distanze progressive Terreno	0.00	3.90	8.09	12.06	16.12	28.75	38.47	60.61	77.54	94.47

PROFILO TRASVERSALE P1-P1'

SCALA LUNGHEZZE 1 : 500
SCALA ALTEZZE 1 : 500

Quote Terreno	99.44	99.44	99.35	99.36	99.77	99.78	99.84	99.91	99.94	99.95	99.18
Distanze parziali Terreno	13.98	6.25	8.77	12.15	12.92	10.31	12.15	16.33			
Distanze progressive Terreno	0.00	13.98	20.23	29.00	41.15	54.07	64.38	76.53	92.86		

PROFILO TRASVERSALE P2-P2'