


SOGGETTO:
PIANO ATTUATIVO DEL COMPARTO DENOMINATO ST3 P35
"Comparto residenziale Via del Fiume" E VARIANTE AI SENSI
DELL'ART. 26 e 15 COMMA 4 DELLA L.R. n. 34/92

SITUAZIONE:
ROSSINI ALFIO - ROSSINI TOLMINO - ROSSINI MATTEO -
ROSSINI MICHELA - LUZI LAURA


LABORATORIO:	PLANIVOLUMETRICO	TAVOLA:	A.06.1	REVISIONE:	01
SCALA:	1:200	DATA EMISSIONE:	14/09/2015	DATA REVISIONE:	24/03/2016

TECNICI PROGETTISTI:


geometri: CARLO CECCHETELLI
 Piazza XX Settembre, 27/2 - Fano (PU)
 Tel. 0721827780 - Fax 0721827110
 PEC: carlocecchetelli@pec.com

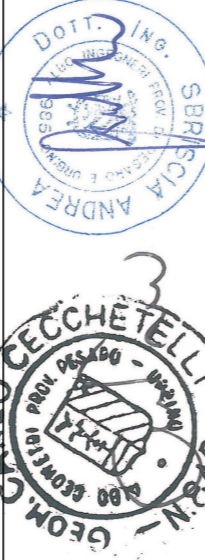

PLANIVOLUMETRICO - SCALA 1:200

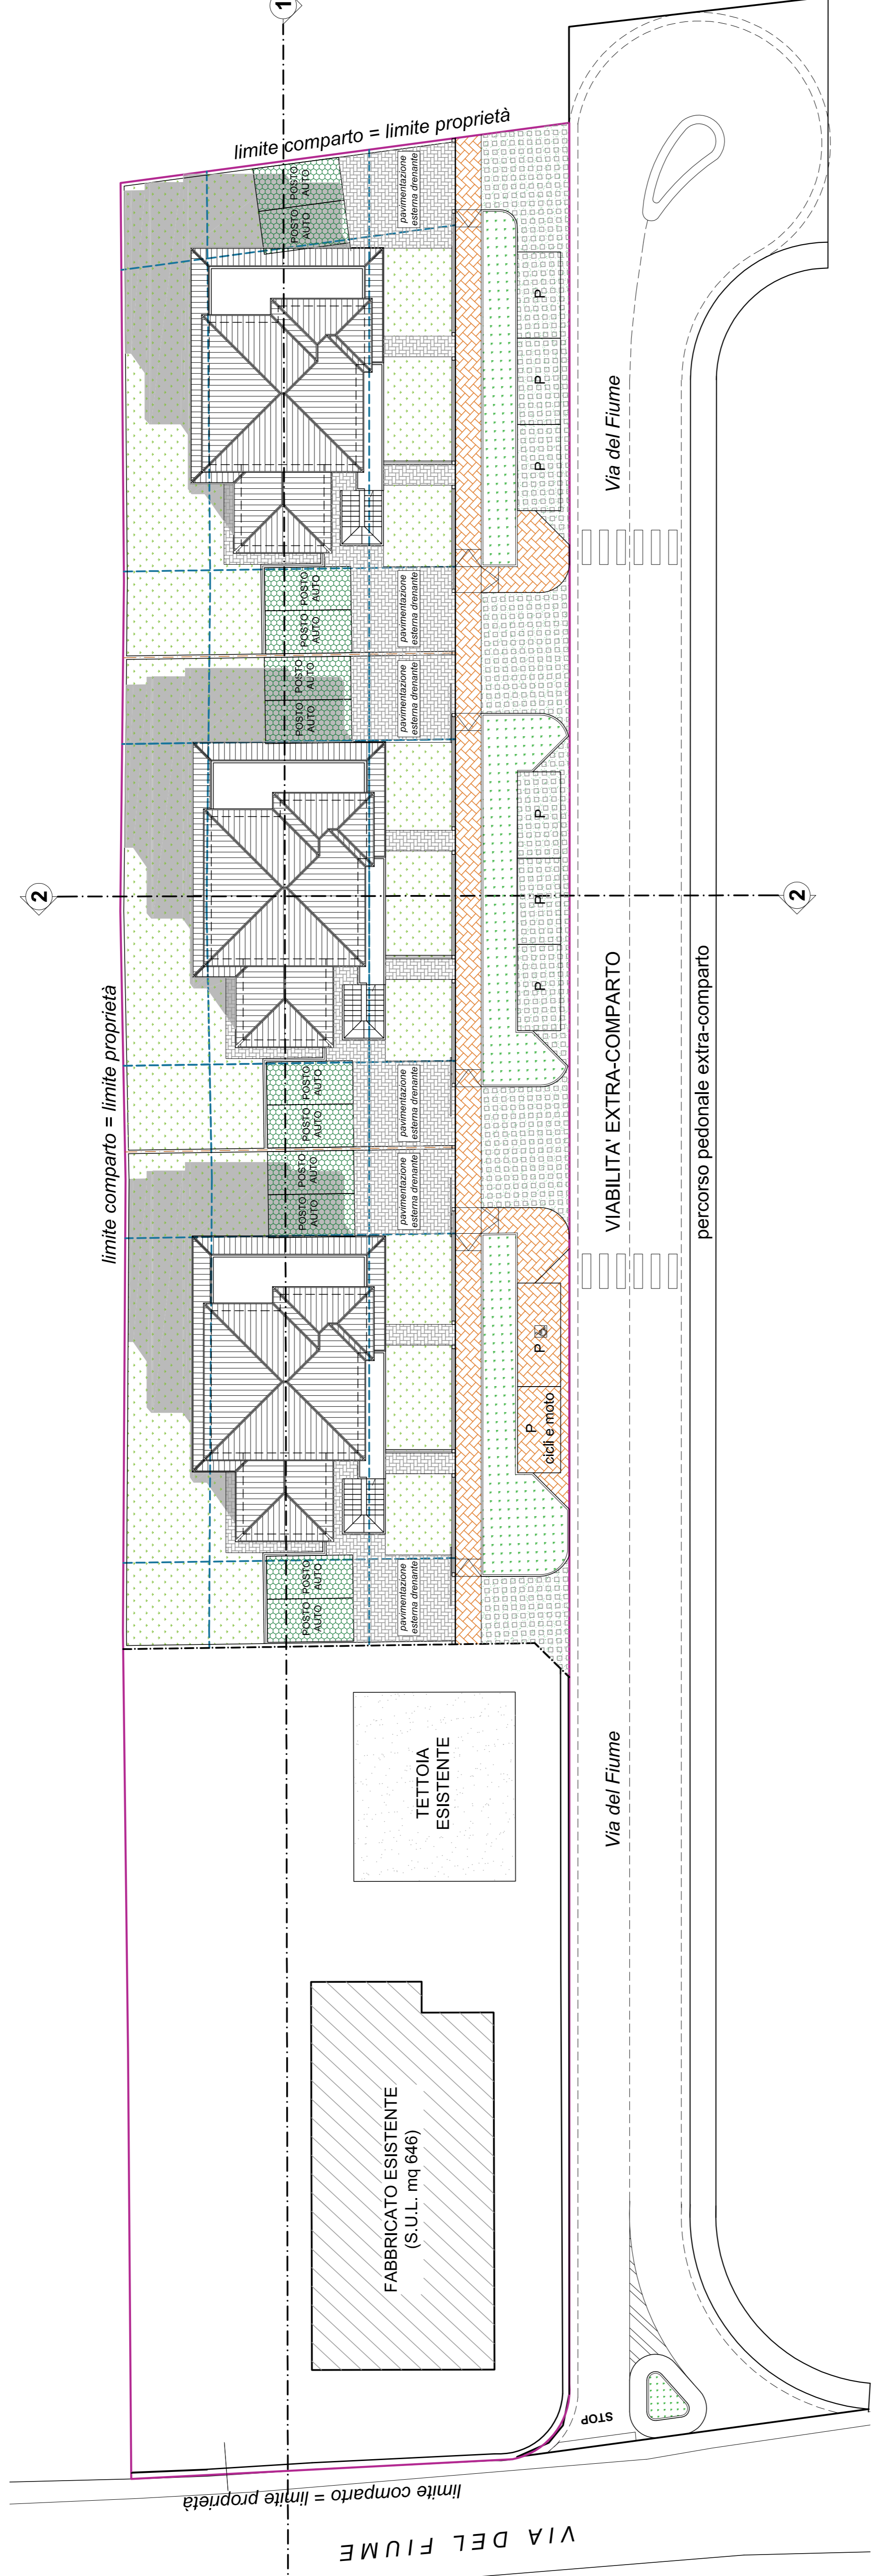

SEZIONE 1-1 - SCALA 1:200

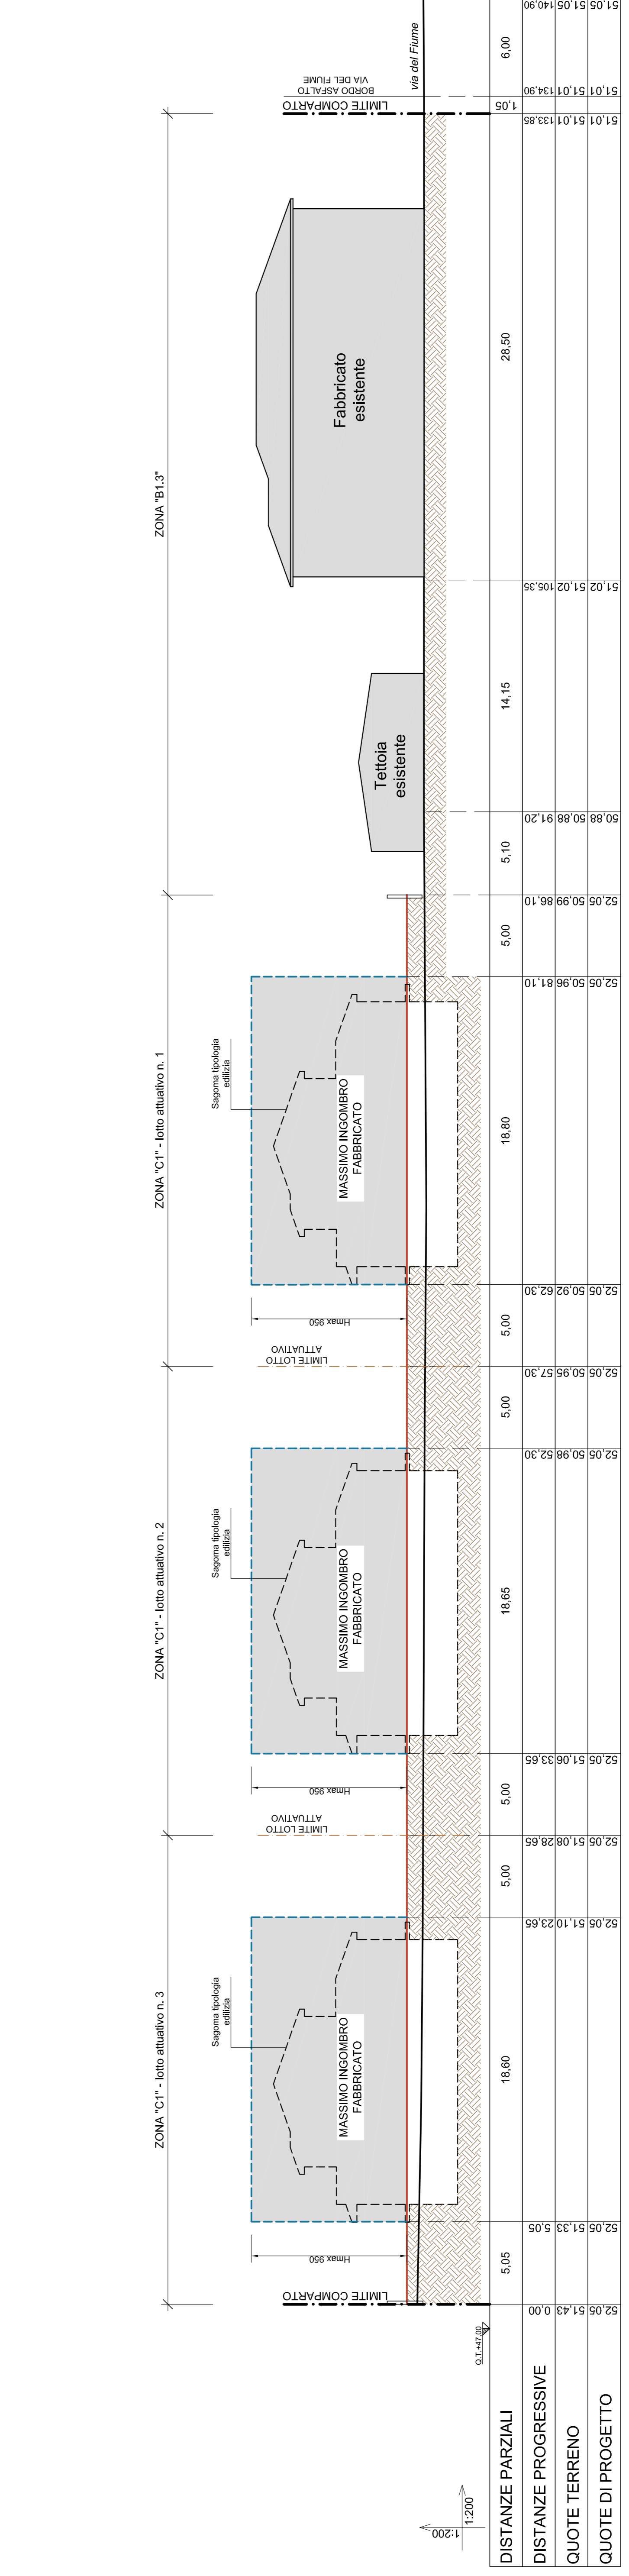

SEZIONE 2-2 - SCALA 1:200

