STUDIO CECCHETELLI

PIAZZA XX SETTEMBRE, 27/2 - 61032 FANO - tel. 0721827780

STRALCIO AEROFOTOGRAMMETRICO F. 22 - F. 23 SCALA 1:2000

COMUNE DI FANO

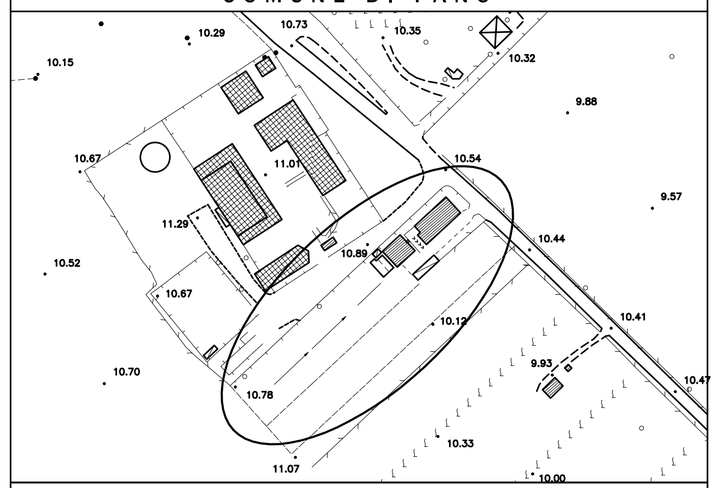

OGGETTO:

PIANO ATTUATIVO DEL COMPARTO DENOMINATO ST3_P35 "Comparto residenziale via del Fiume" E VARIANTE AI SENSI DELL'ART. 26 E 15 COMMA 4 DELLA L.R. n. 34/92

DITTA :

ROSSINI ALFIO - ROSSINI TOLMINO - ROSSINI MATTEO - ROSSINI MICHELA - LUZI LAURA

ELABORATO :	TAVOLA :	REVISIONE :
RETE ACQUE METEORICHE PLANIMETRIA E PARTICOLARI COSTRUTTIVI	B.03.2	03
SCALA :	DATA EMISSIONE :	DATA REVISIONE :
1:500	14/09/2015	20/06/2016

TECNICI PROGETTISTI :

geom. CARLO CECCHETELLI

Piazza XX Settembre, 27/2 - Fano (PU)

TEL. 0721827780 - FAX 0721827103

E-MAIL stcec@mobilia.it

PEC carlo.cecchetelli@geopec.it

PLANIMETRIA CON INDICAZIONE RETE ACQUE METEORICHE - SCALA 1:200 :

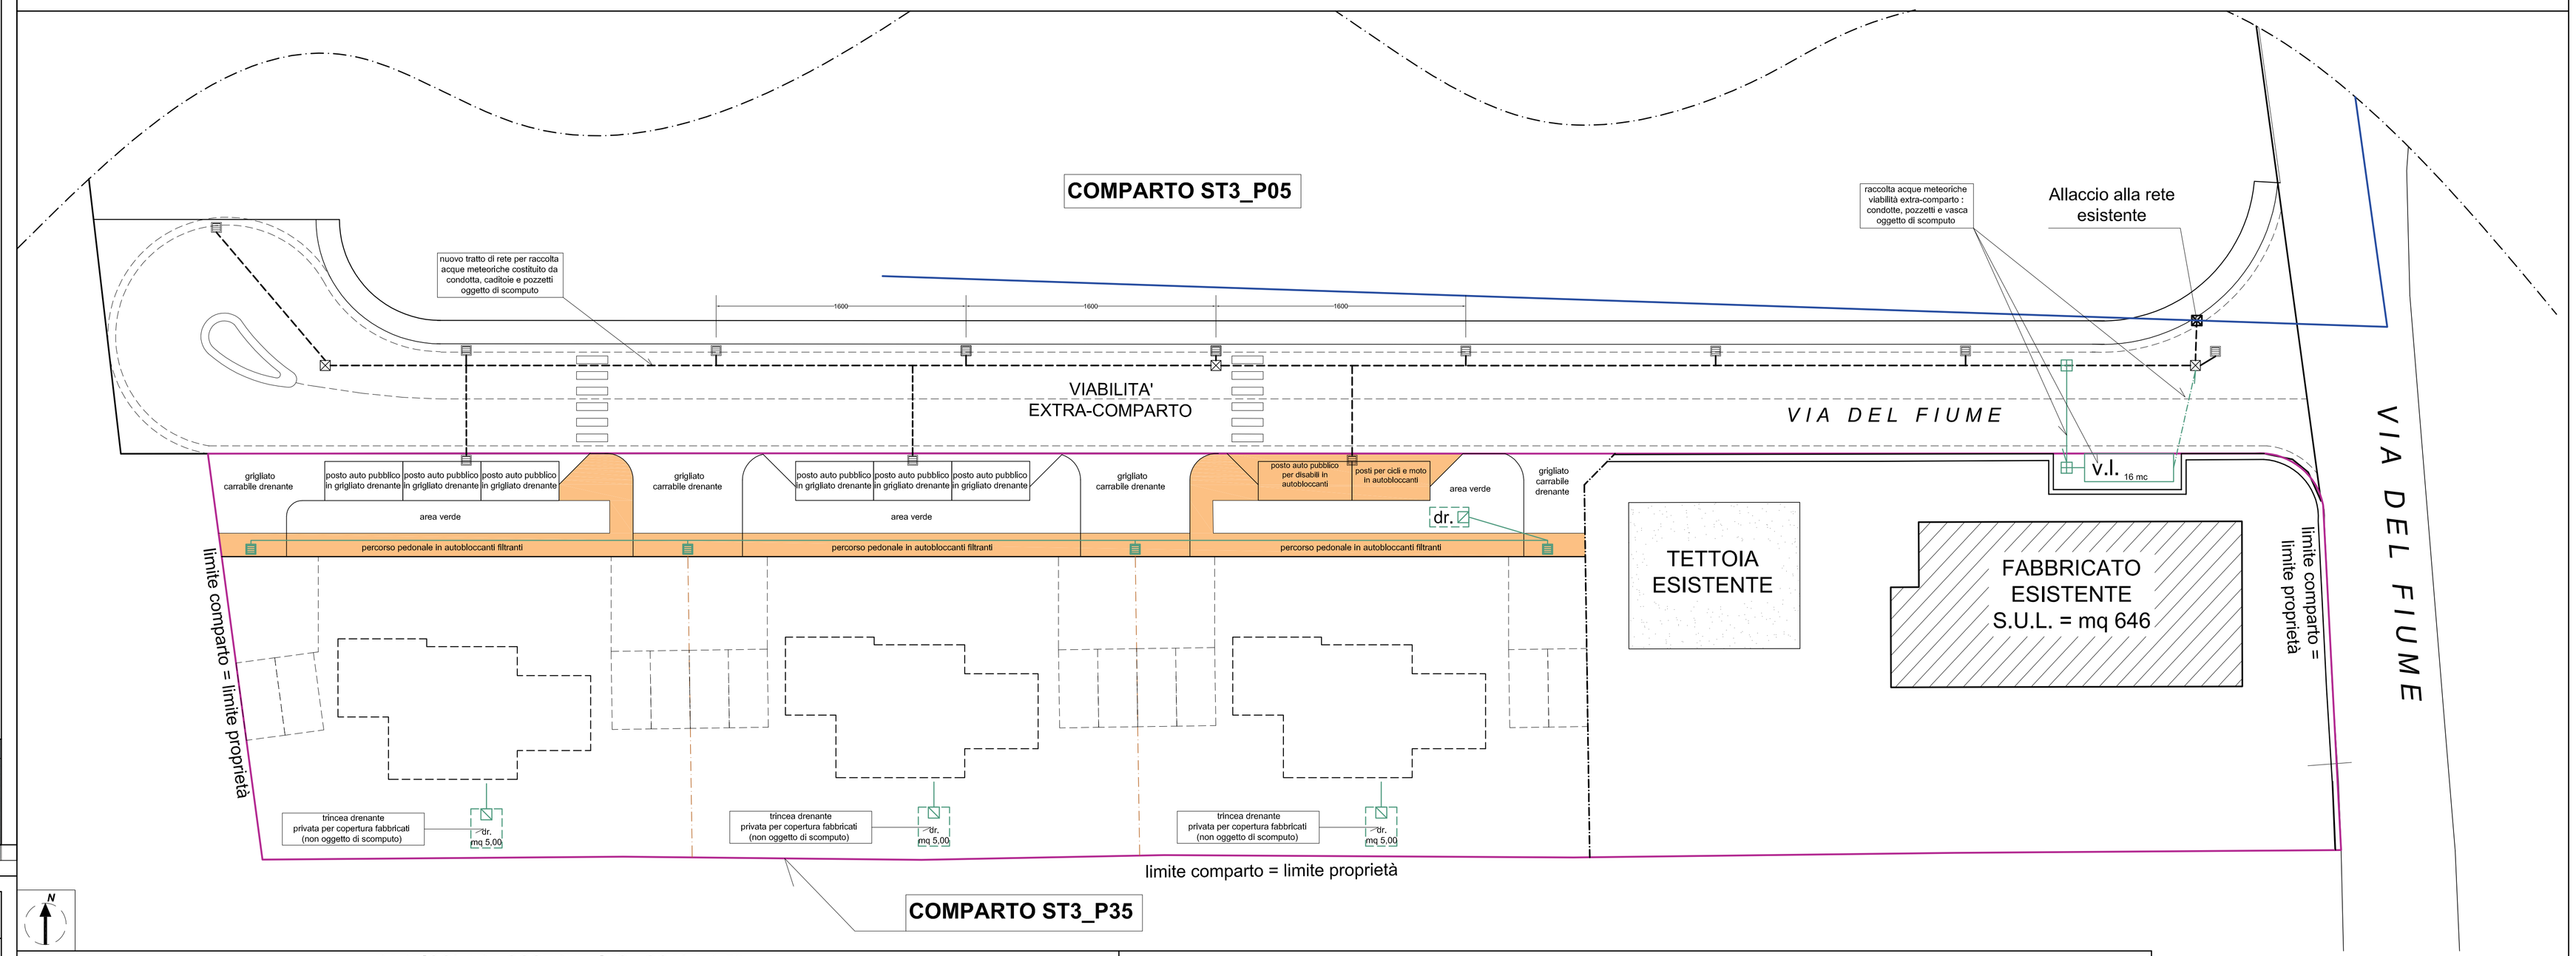

PARTICOLARE COSTRUTTIVO MATERASSO DRENANTE - SCALA 1:50

PARTICOLARE MATERASSO DRENANTE

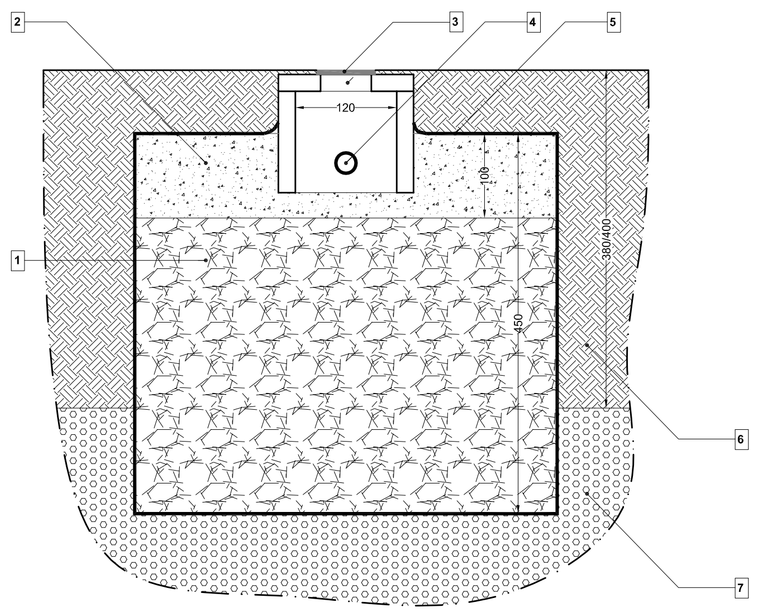

SEZIONE - SCALA 1:50

LEGENDA :

1. **PIETRISCO 40/70**
2. **PIETRISCO 3/5**
3. **POZZETTO DI CAPTAZIONE SENZA FONDO 120x120**
4. **TUBO DN100**
5. **GEOTESSUTO**
6. **TERRENO - ARGILLA LIMOSA E LIMO ARGILLOSO**
6. **GHIAIA NATURALE**

PARTICOLARE COSTRUTTIVO - SCALA 1:50

VASCA TIPO MONOBLOCCO IN CALCESTRUZZO PREFABBRICATO PER INVARIANZA IDRAULICA/LAMINAZIONE

PLANIMETRIA - VASCA (capacità 16,5 mc) :

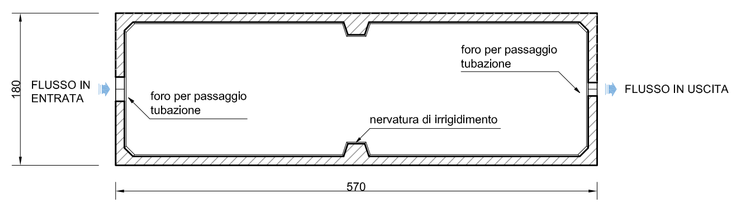

PLANIMETRIA - LASTRA DI COPERTURA :

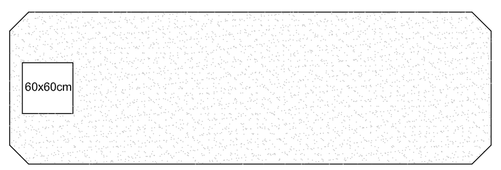

SEZIONE LONGITUDINALE :

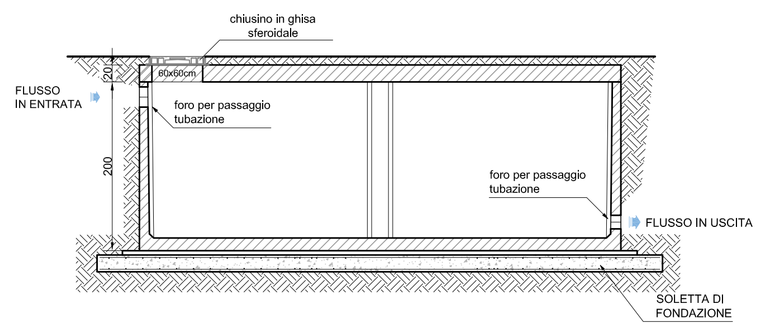

PARTICOLARI COSTRUTTIVI - SCALA 1:20

POZZETTO DI ISPEZIONE

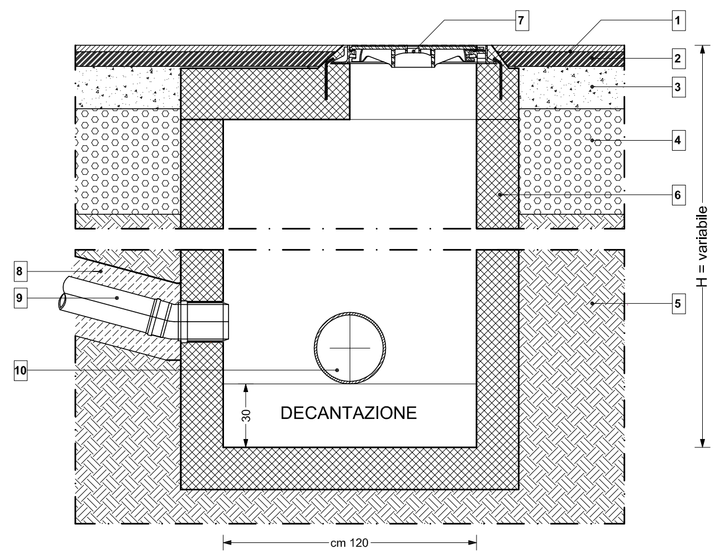

SEZIONE TIPO
SCALA 1:20

PARTICOLARE CADITOIA STRADALE

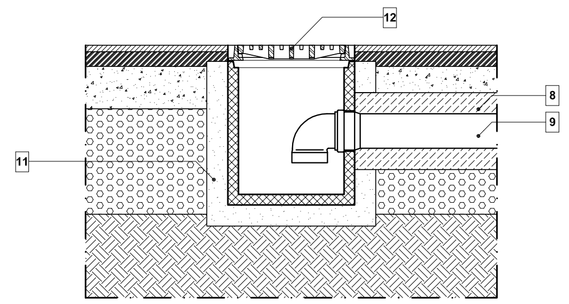

SEZIONE TIPO
SCALA 1:20

LEGENDA :

1. **TAPPETO DI USURA sp. cm 3**
2. **BYNDER sp. cm 7**
3. **MISTO GRANULARE STABILIZZATO 0/25**
4. **PIETRISCO 40/70**
5. **TERRENO VEGETALE**
6. **POZZETTO IN C.L.S.**
7. **CHIUSINO IN GHISA CARRABILE D400**
8. **MISTO CEMENTATO**
9. TUBO IN P.V.C. Ø 160
10. TUBO IN P.V.C. Ø 250
11. LETTO E RINFIANCO IN SABBIA
12. GRIGLIA PIANA IN GHISA

LEGENDA :

- Limite Comparto ST3_P35 = Limite Proprietà
- Rete esistente
- Condotta acque meteoriche di progetto
- pozzetto di ispezione
- caditoie
- allaccio alla rete esistente
- Tubo Ø100 di uscita dalla vasca di laminazione
- pozzetto di raccordo
- pozzetto di captazione 30x30
- V.L. — vasca di laminazione mc 16 aree pubbliche (parcheggi, spazi di manovra, viabilità extra-comparto e marciapiede extra-comparto), collegati a fognatura
- dr. — materasso drenante (acque verde pubblico e percorso pedonale su verde pubblico)