
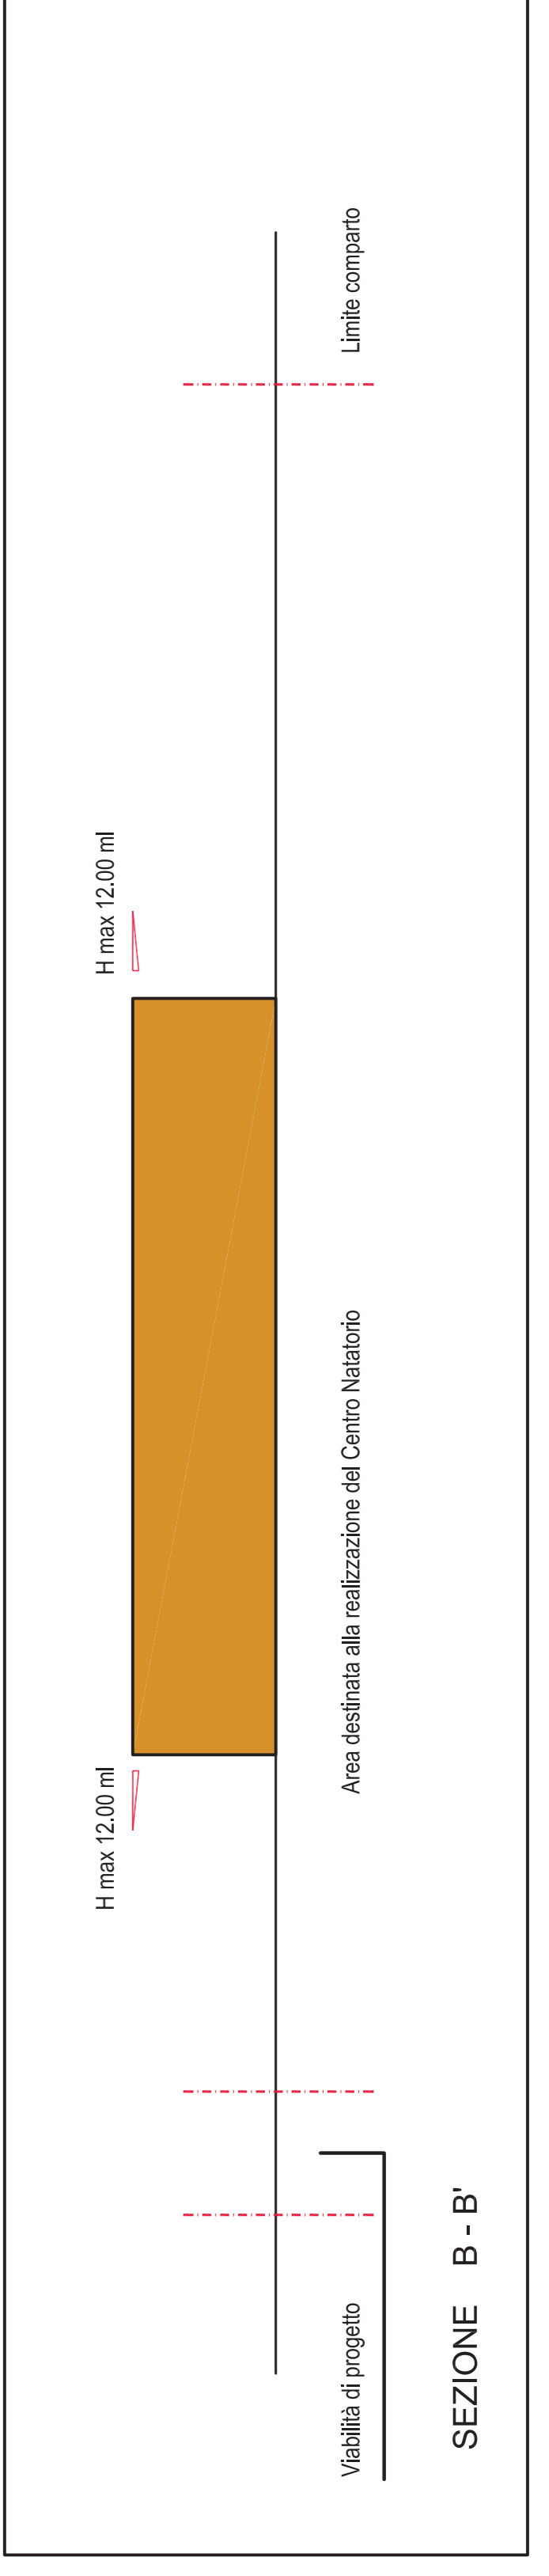
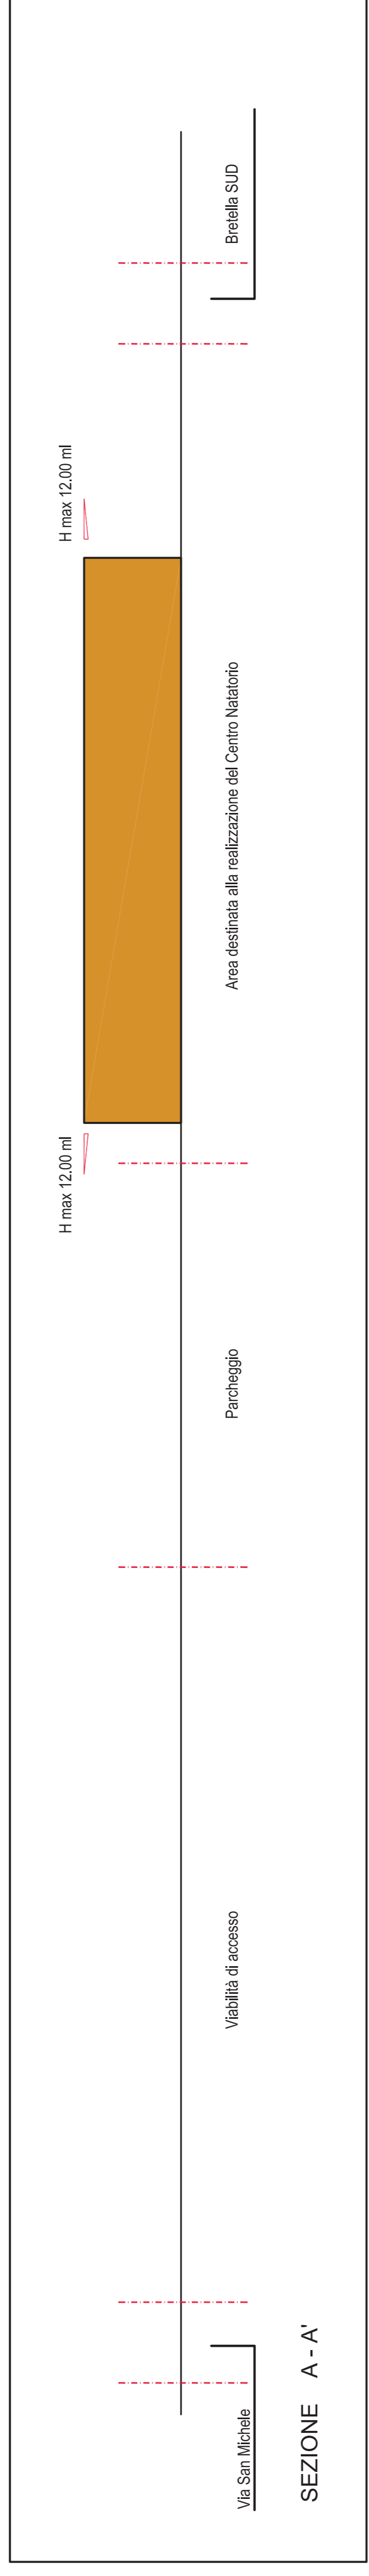


LEGENDA

	PERIMETRO COMPARTO ST3_P39
	MASSIMO INGOMBRO EDIFICIO
	STRADA
	MARCIAPIEDI
	PARCHEGGI
	AUOLE PARCHEGGI
	PISTA CICLOFEDONALE
	PISTA CICLABILE
	VERDE
	CABINA ENEL
	LIMITE PROPRIETA' AUTOSTRADE
	LIMITE FASCIA DI RISPETTO

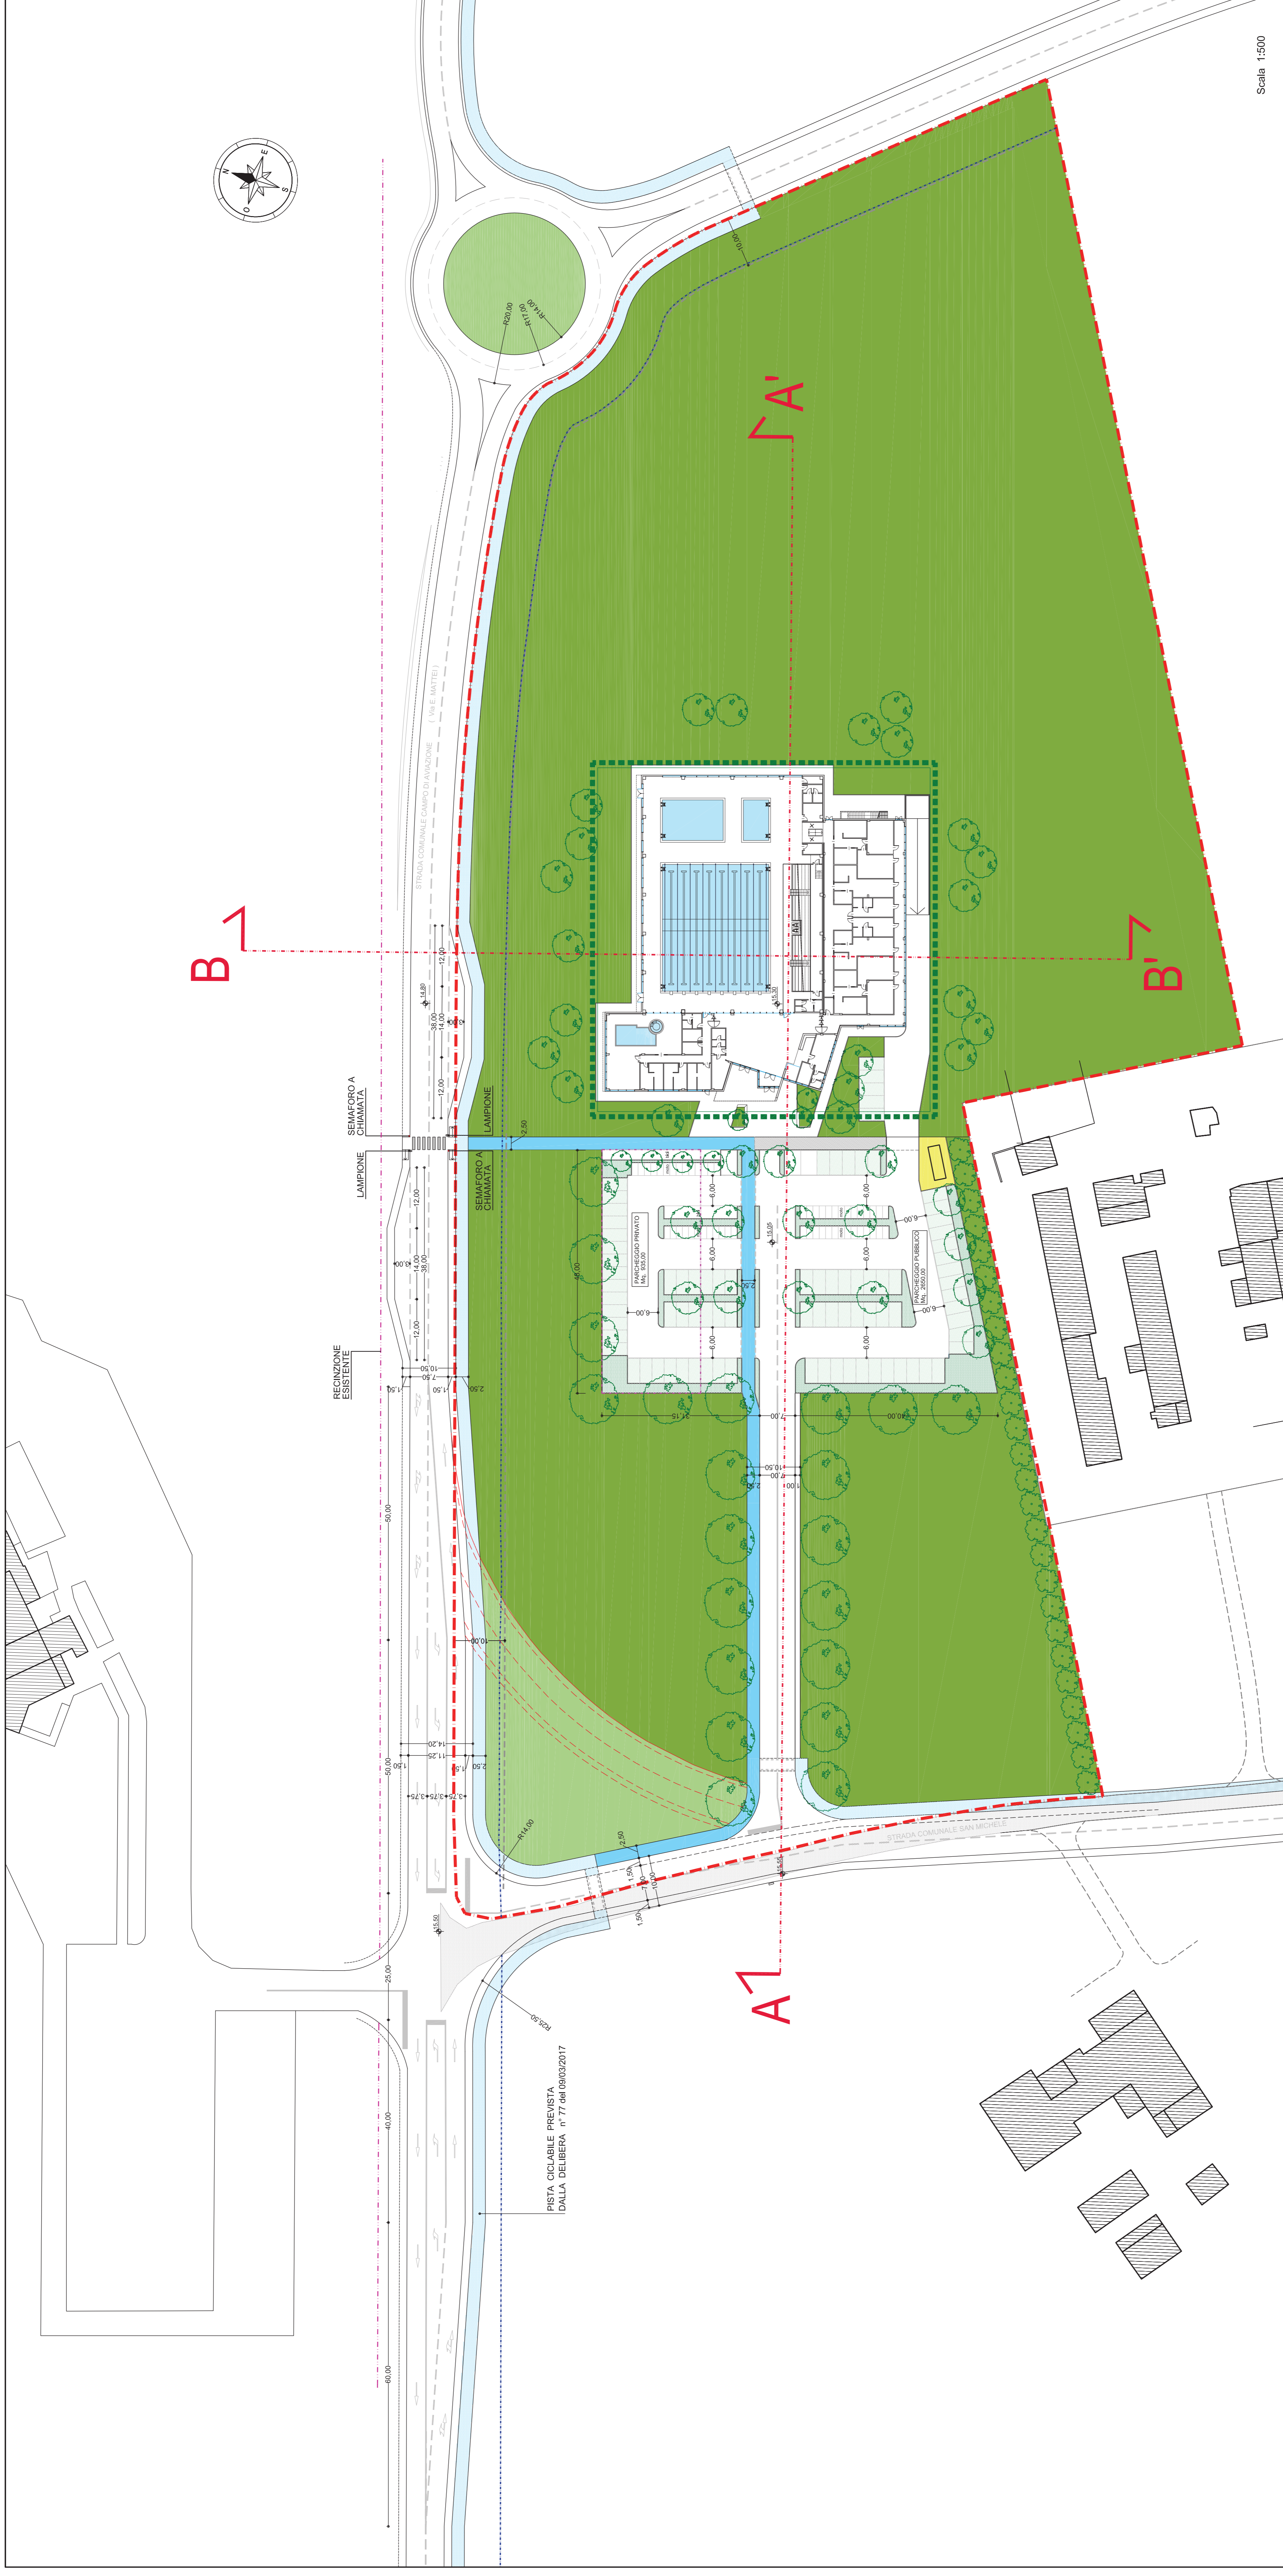

Scala 1:500