


estratto catastale
Comune di Fano
Foglio 62 mappale 86
Scala 1:5000

LEGENDA

- Cintiero di Rosciano
fascia di rispetto (100 m)
- Cintiero di Rosciano
fascia di rispetto (delega 50 m)
- Cintiero di Rosciano
area di espansione
- Cintiero di Rosciano
area di incidenza
- Limiti del vincolo
di inedificabilità
(20 m)
- Fascia di rispetto ferroviaria
(30 m)
- Fascia servizi foggea di acquedotto (6 m)
- Area destinata all'impianto fotovoltaico
(22.051,65 mq)

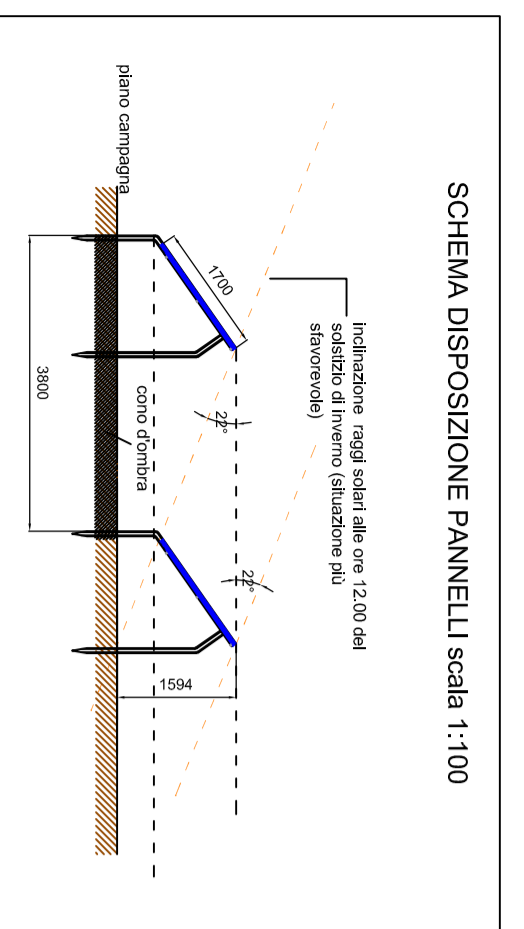

SCHEMA DISPOSIZIONE PANNELLI scale 1:100



COMUNE DI FANO (PU)
Località Rosciano
Foglio 62, Mappale 86



STATO DI PROGETTO - RILIEVO TOPOGRAFICO E LAYOUT PANNELLI

PROGETTO PRELIMINARE DEFINITIVO ESECUTIVO

PROGETTAZIONE

UTRES Ambiente S.r.l.

Ing. Giovanni Bonanni - Responsabile

Ing. Giuseppe Forneri - Disegnato

Ing. Luca Micheloni



COMMESSA:	UTS10	ELABORATO N.:	PP-TAV 02	SCALA:	1:1000, 1:200
Aut.:	01	02	03		
Prodotto:	L.M.	L.M.	L.M.	G.F.B.	G.B.
Completato:	G.F.B.	G.B.	G.B.		
Approvato:	G.B.	G.B.	G.B.		
Estensione:					
Autunno postea impianto:					
Modifica layout rispetto antebozza a seguito incontro Biligine Urbanistica Comune di Fano:					
Intervento tecnica servizi foggea di acquedotto e limiti vincolo di inedificabilità:					
Var.	Data	Prodotto	Completato	Approvato	Motivo della variazione
01	Luglio 2010	L.M.	G.F.B.	G.B.	
01	Novembre 2010	L.M.	G.F.B.	G.B.	Aumento potenza impianto
02	Novembre 2010	L.M.	G.F.B.	G.B.	Modifica layout rispetto antebozza a seguito incontro Biligine Urbanistica Comune di Fano
03	Novembre 2010	L.M.	G.F.B.	G.B.	Intervento tecnica servizi foggea di acquedotto e limiti vincolo di inedificabilità

SEZIONE 1-1


Scala H 1:1000
Scala V 1:1000

Quota	7,00	6,14	6,86	6,86	6,86	6,81	8,27	8,19	8,06	8,01	7,95	8,43
Progressiva	0	-6,46	-2,14	-4,32	-1,56	-7,90	-1,19	-0,56	-0,32	-0,50	-1,54	-4,43
Perizoma	16,89	22,42	6,70	8,53	28,20	13,13	31,74	9,30	11,16	3,36	11,16	32,21

SEZIONE 2-2

Scala H 1:100
Scala V 1:100

Quota	6,77	7,17	6,92	7,99	6,99	7,63	7,61	7,67	7,67	7,67	7,67	7,57
Progressiva	0	-0,21	-0,46	-0,94	-0,94	-0,31	-0,30	-0,27	-0,27	-0,27	-0,27	-0,27
Perizoma	32,02	16,81	16,81	16,81	16,81	16,81	16,81	16,81	16,81	16,81	16,81	16,81

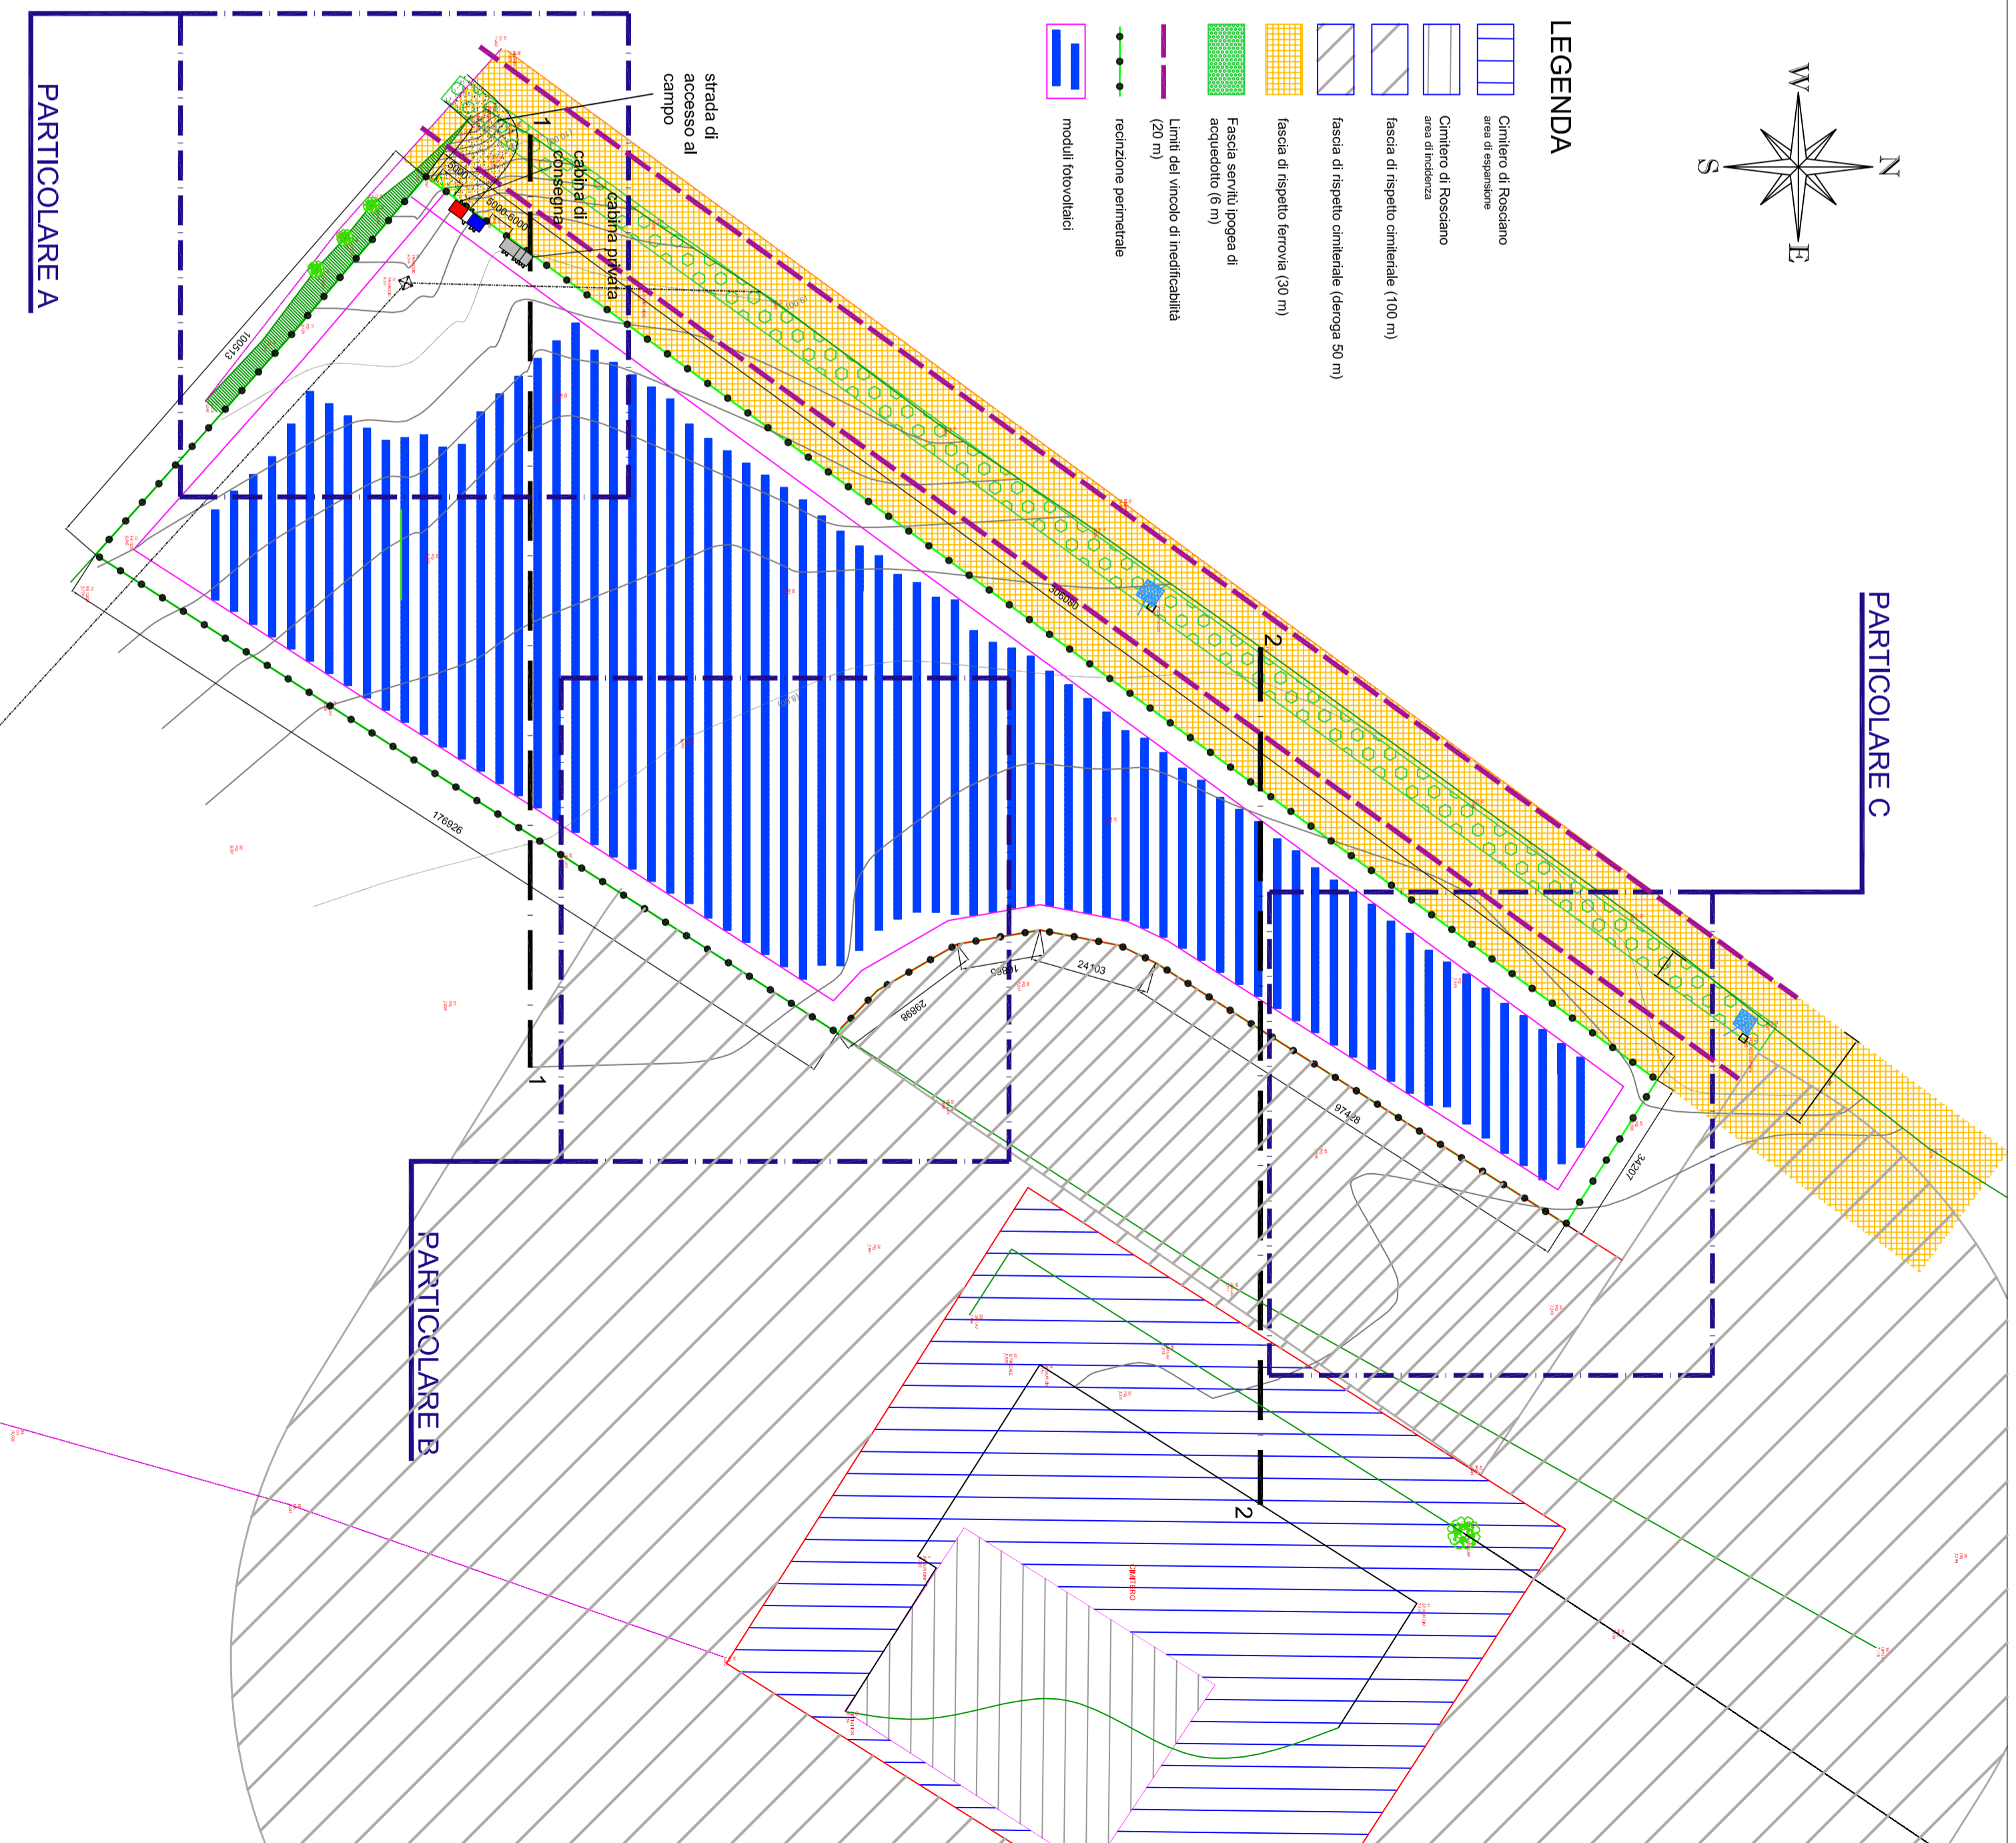

- LEGENDA
- Cintiero di Rosciano
area di espansione
 - Cintiero di Rosciano
area di espansione
 - fascia di rispetto cimiteriale (100 m)
 - fascia di rispetto cimiteriale (delega 50 m)
 - fascia di rispetto ferroviaria (30 m)
 - Fascia servizi foggea di acquedotto (6 m)
 - Limiti del vincolo di inedificabilità (20 m)
 - recinzione perimetrale
 - moduli fotovoltaici