

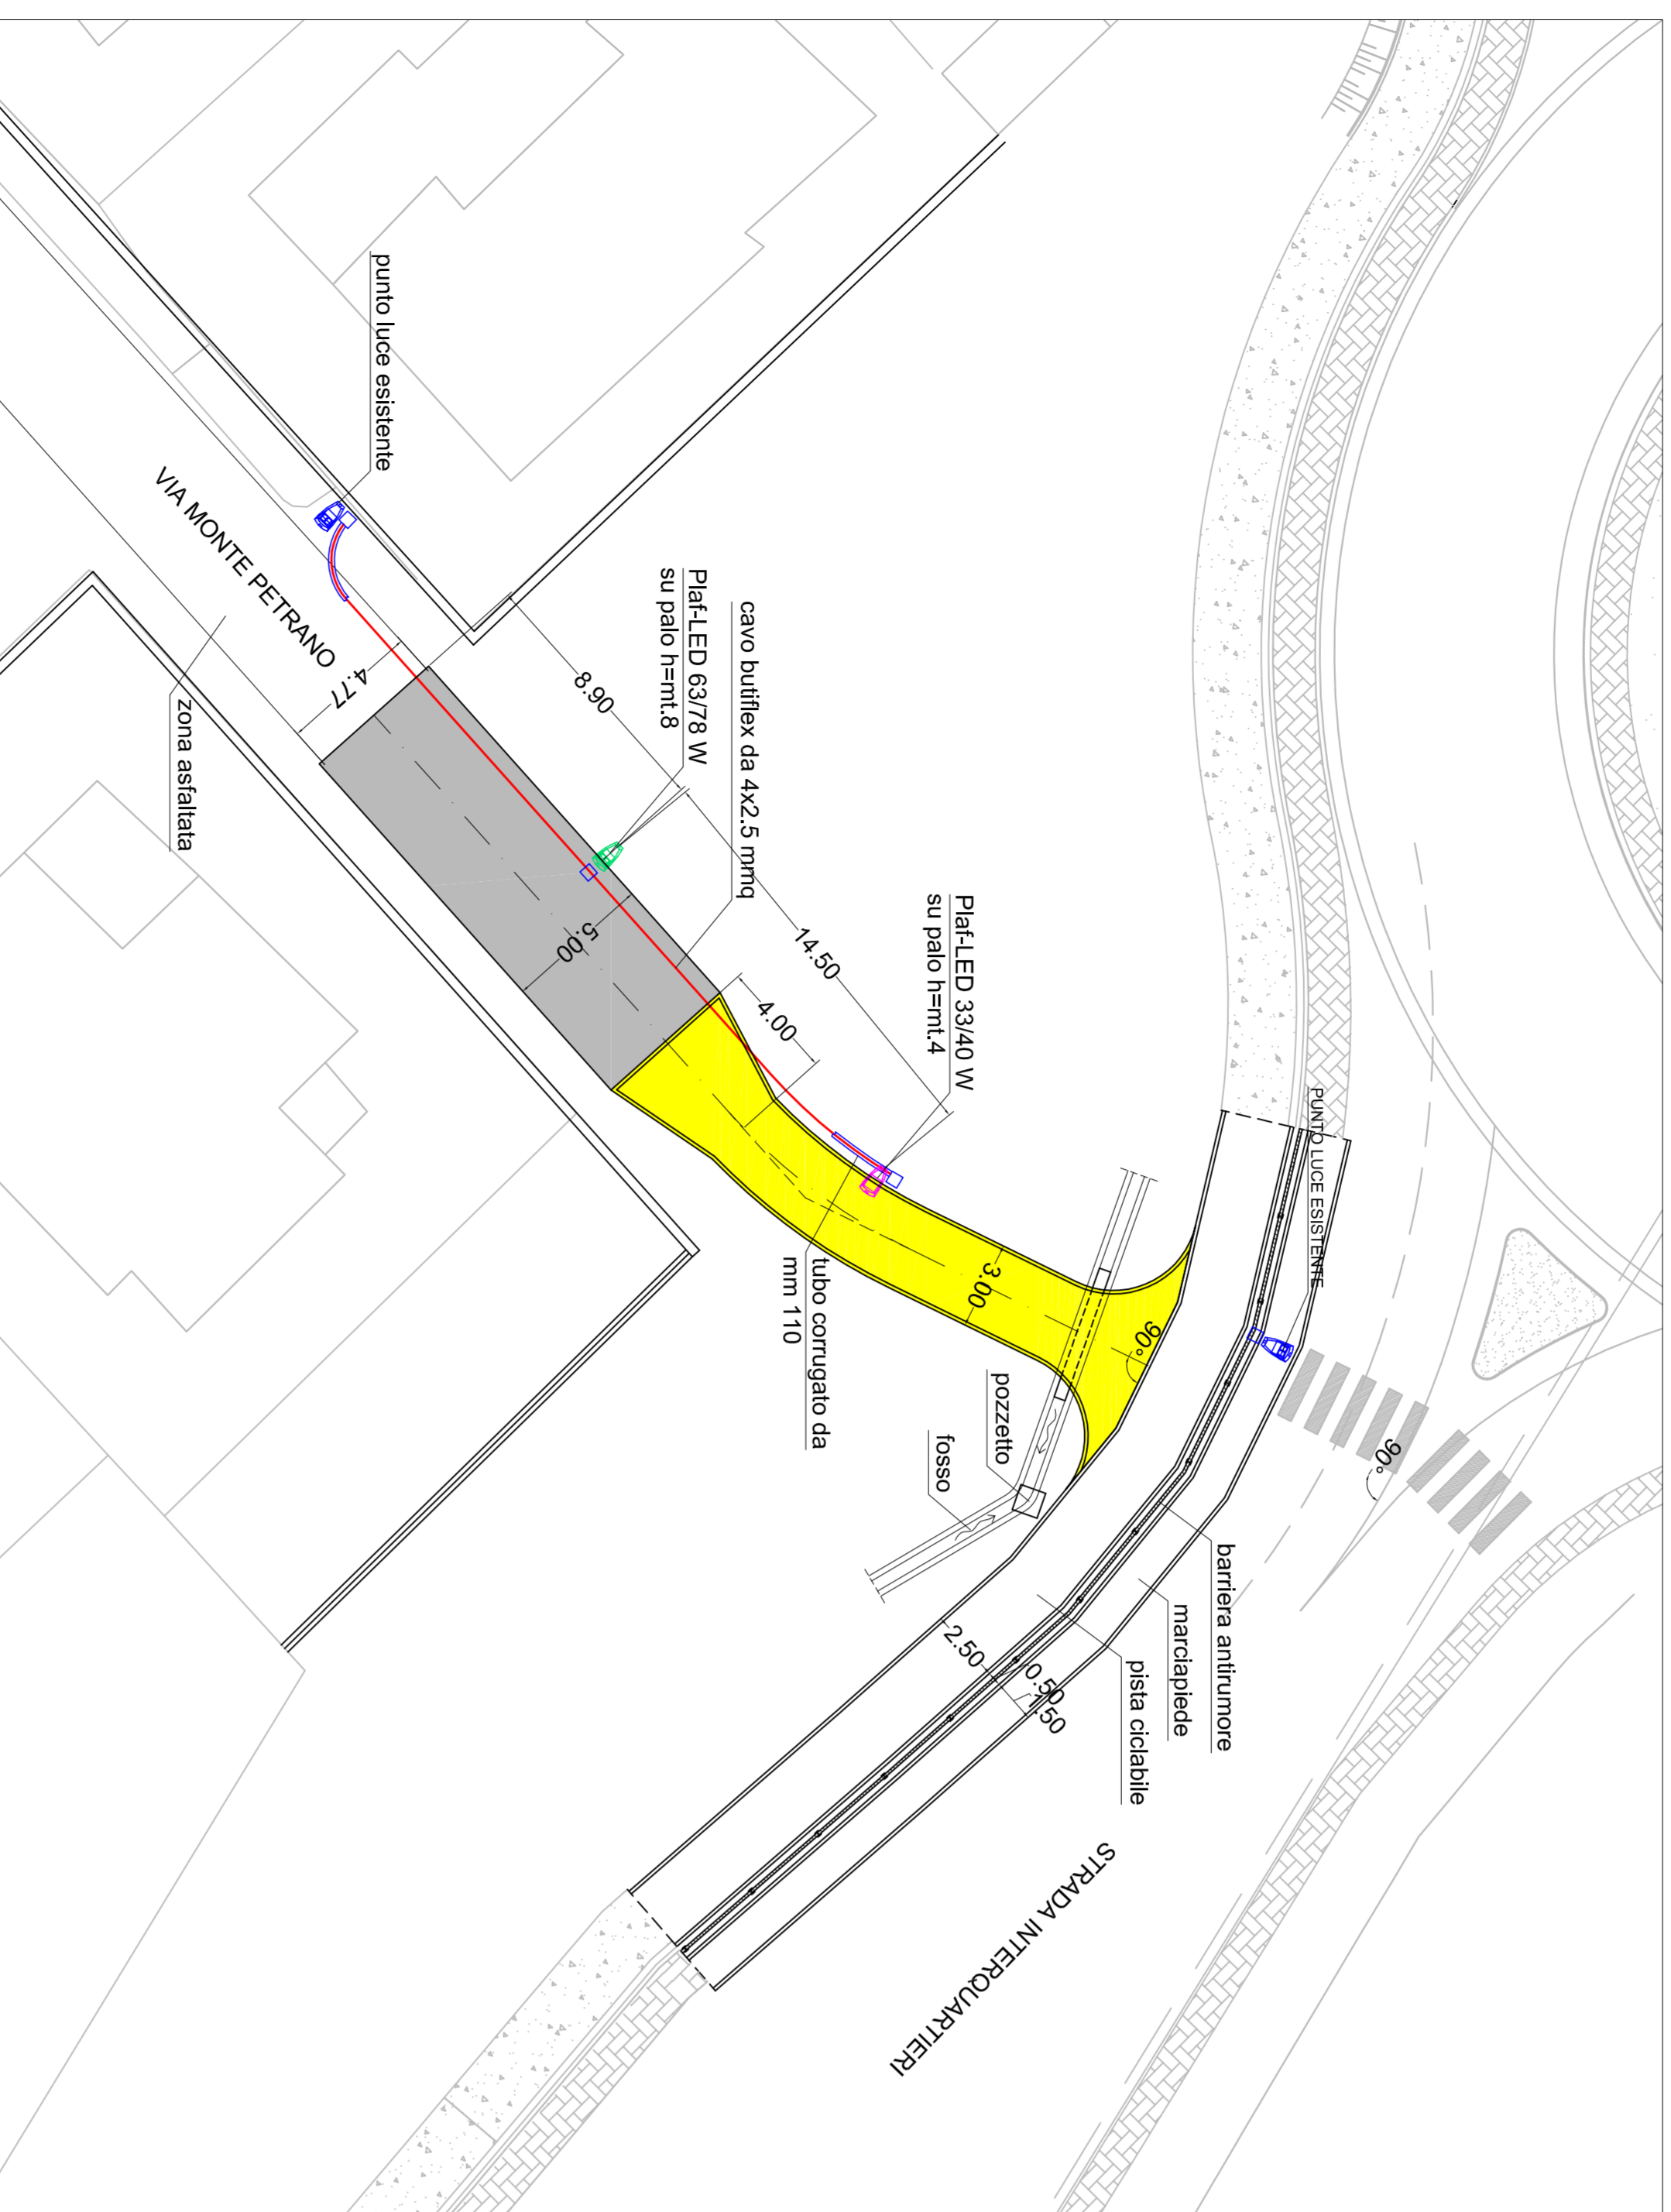


COLLEGAMENTO VIA MONTE PETRANO
SCALA 1:200

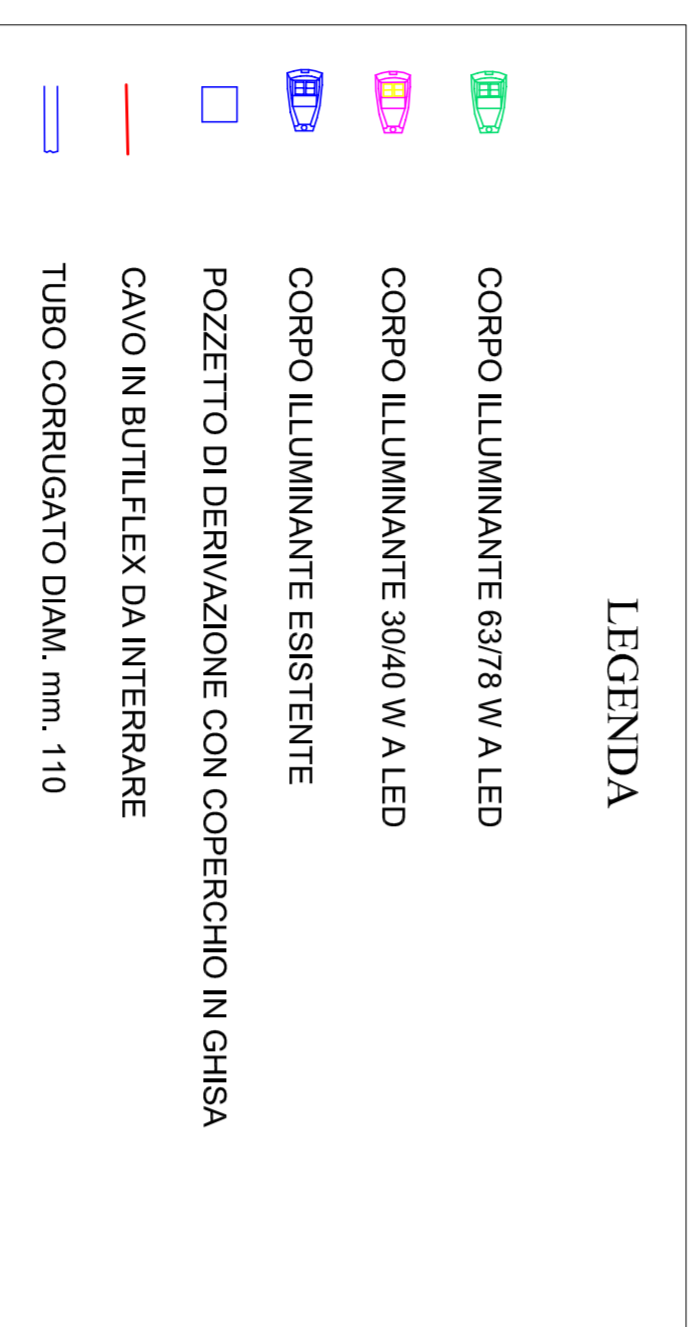

COLLEGAMENTO VIA TAGLIAMENTO
SCALA 1:200

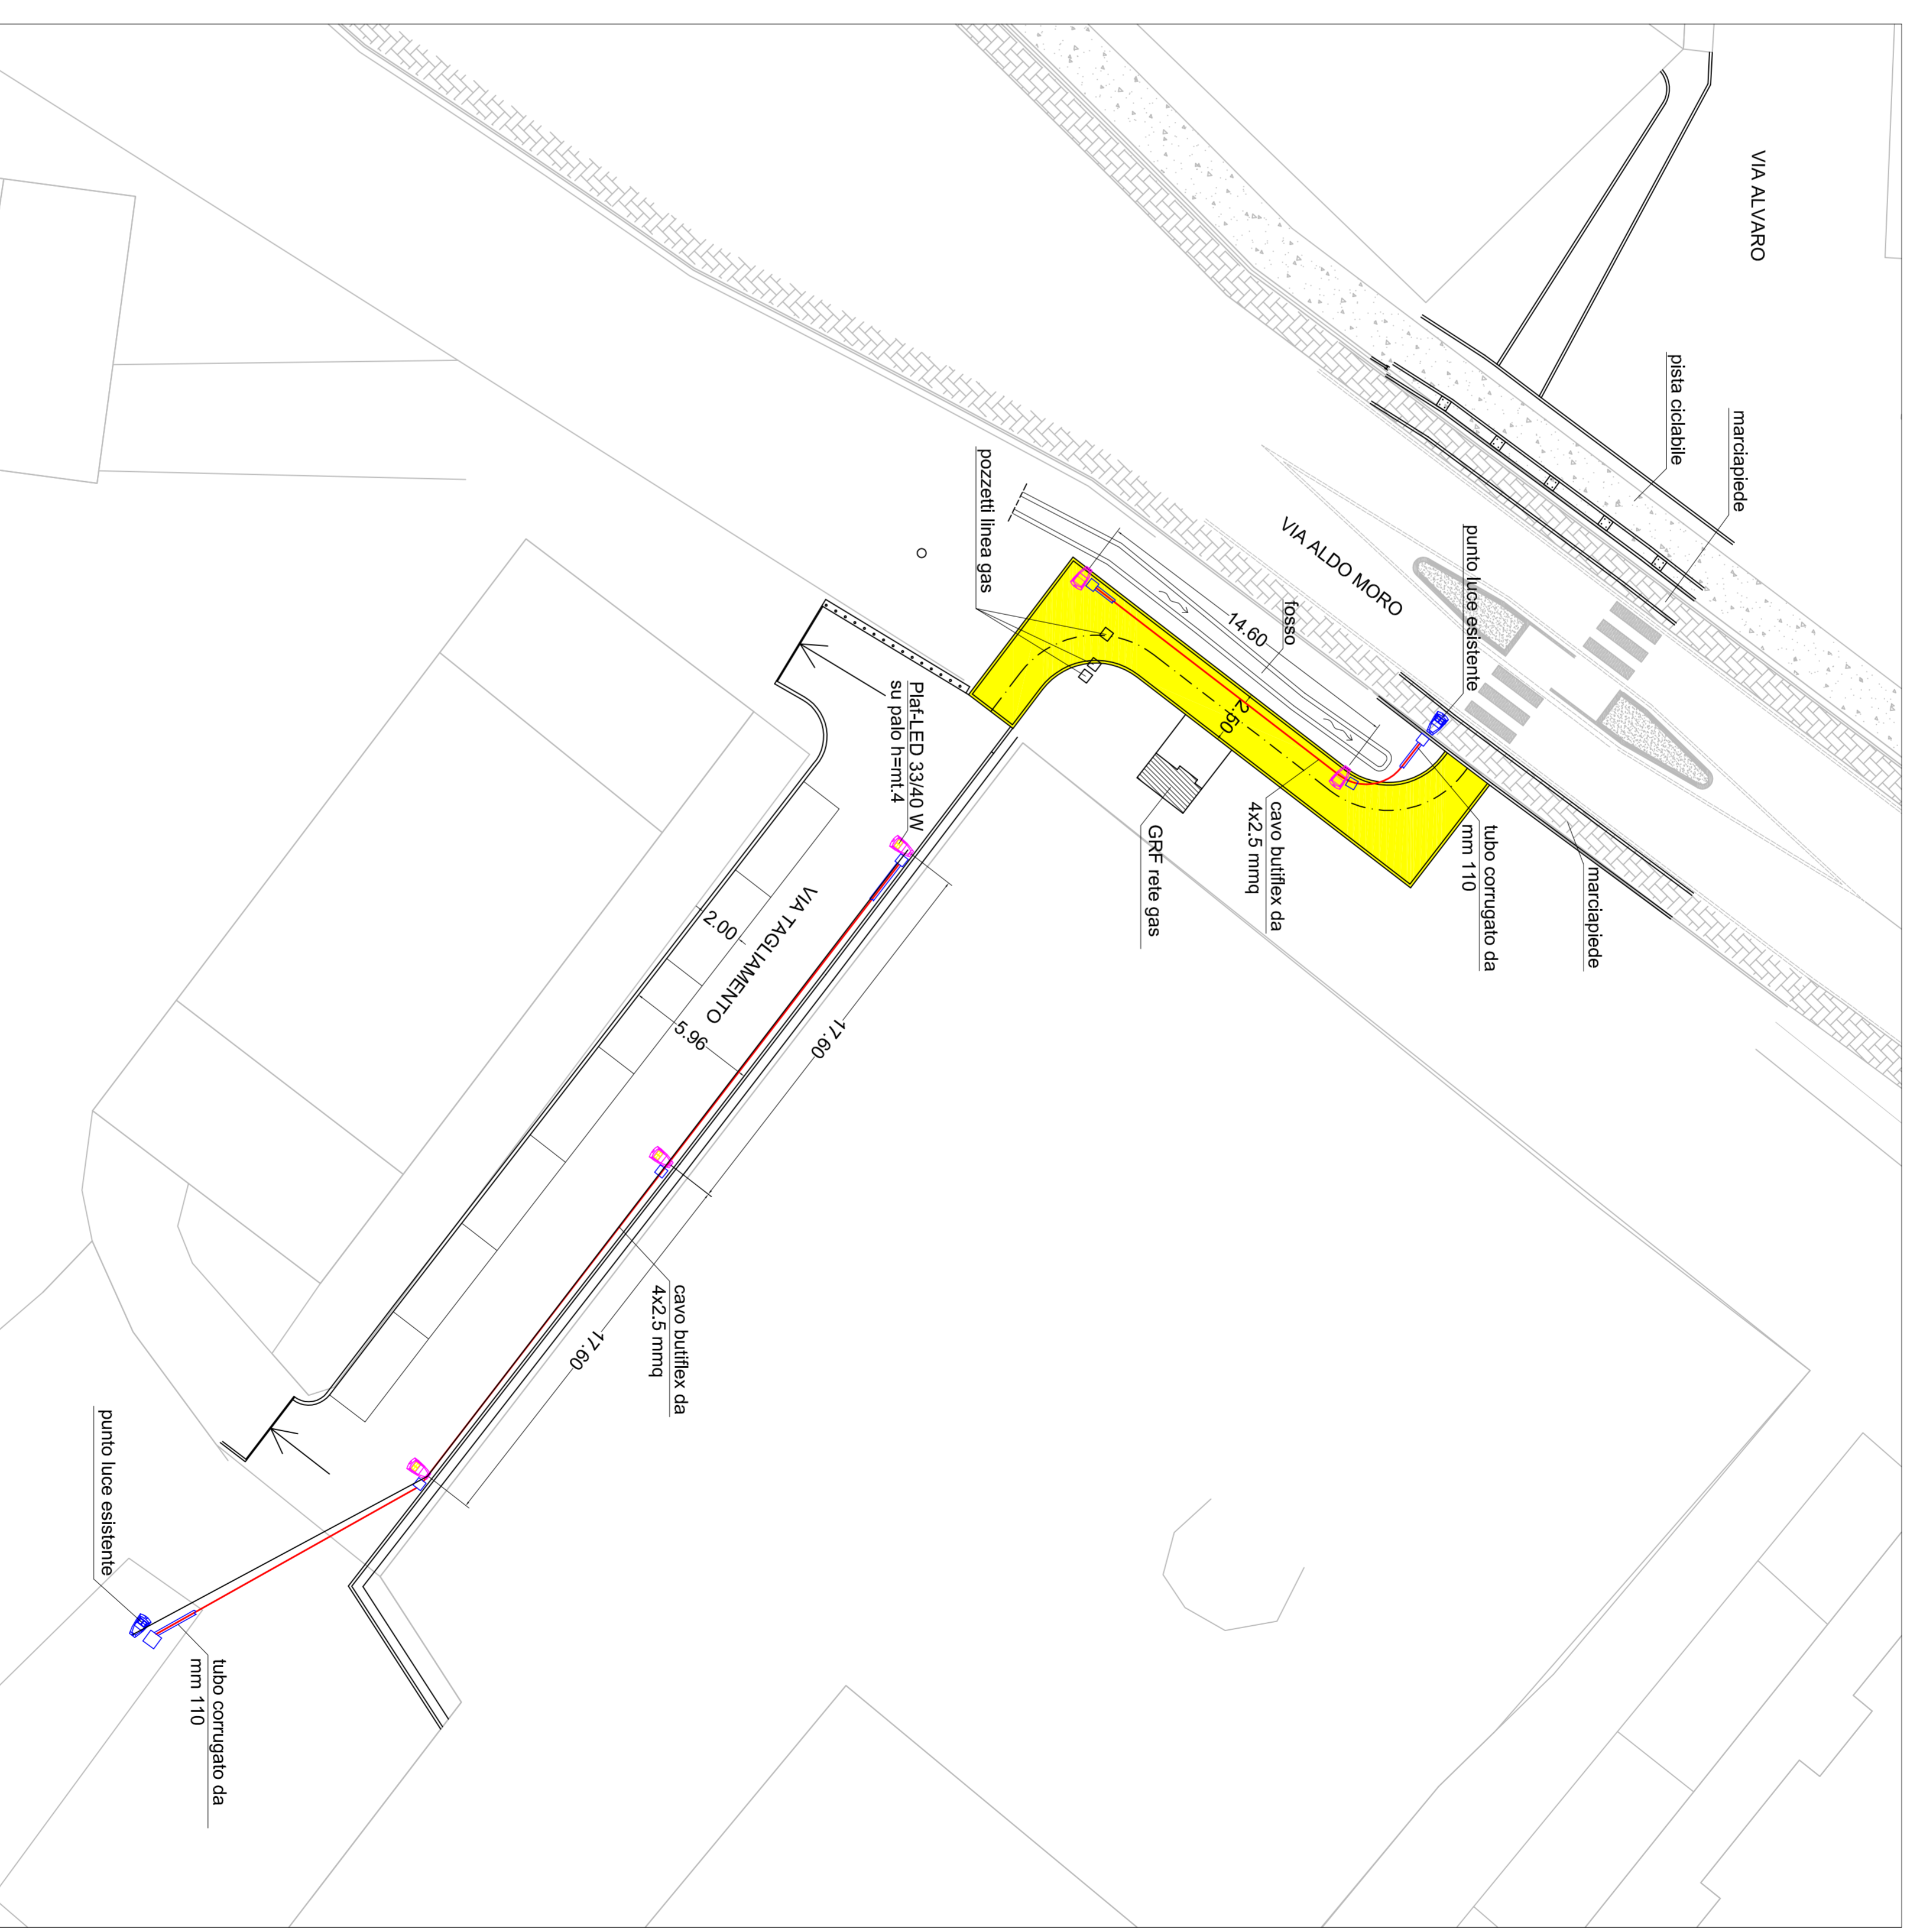

COMUNE DI FANO

SETTORE 5° LAVORI PUBBLICI
U.O.C. INFRASTRUTTURE E VERDE PUBBLICO


OGGETTO
LAVORI DI MIGLIORAMENTO DEL COLLEGAMENTO DELLA NUOVA STRADA INTERQUARTIERI CON LA RETE VIARIA ESISTENTE - REALIZZAZIONE PERCORSI PEDONALI E CICLABILI

"PROGETTO ESECUTIVO"

TAV. n°:	IMPIANTO DI PUBBLICA ILLUMINAZIONE
7	PI ANIMIERIA - PARTICOLARI COSTRUTTIVI

PROGETTISTI	COLLABORATORI
Dott. Ing. Fabio Susca (progetto generale) P.L. Tedio Zacchilli (progettista impianto pubblica illuminazione)	P.L. Maurizio Poverari
DATA	AGGIORNAMENTO
	VARIE

PARTICOLARI COSTRUTTIVI
IMPIANTO DI PUBBLICA ILLUMINAZIONE

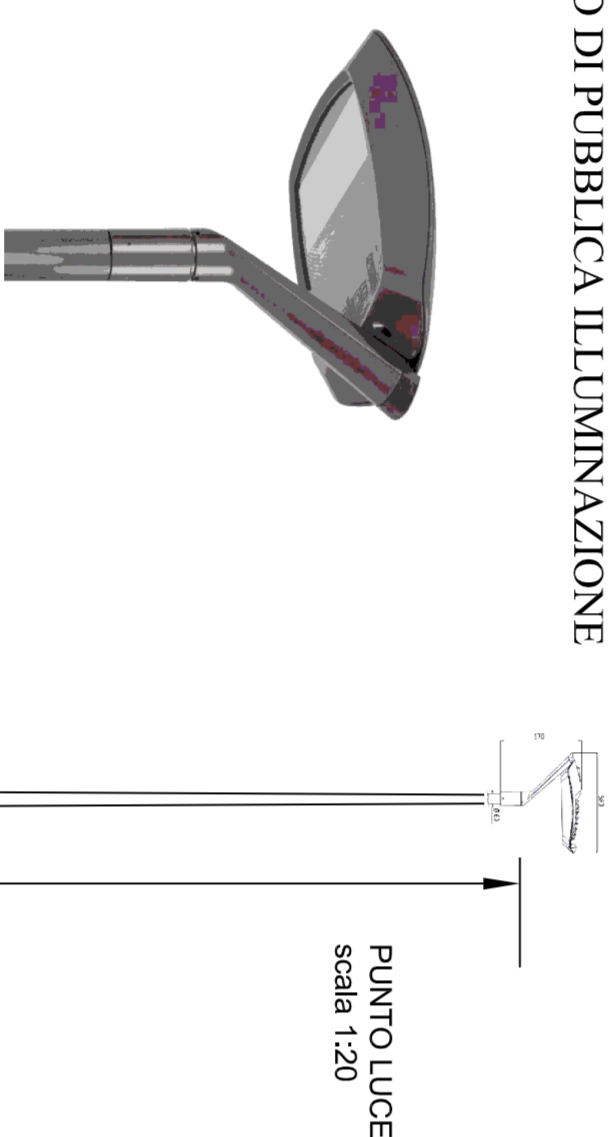

SEZIONE DELLO SCAVO
PER PUBBLICA ILLUMINAZIONE
scala 1:20

